



PODÉLNÉ PROFILY
1:500/50
VĚTEV "A"

SMĚROVÉ POMĚRY

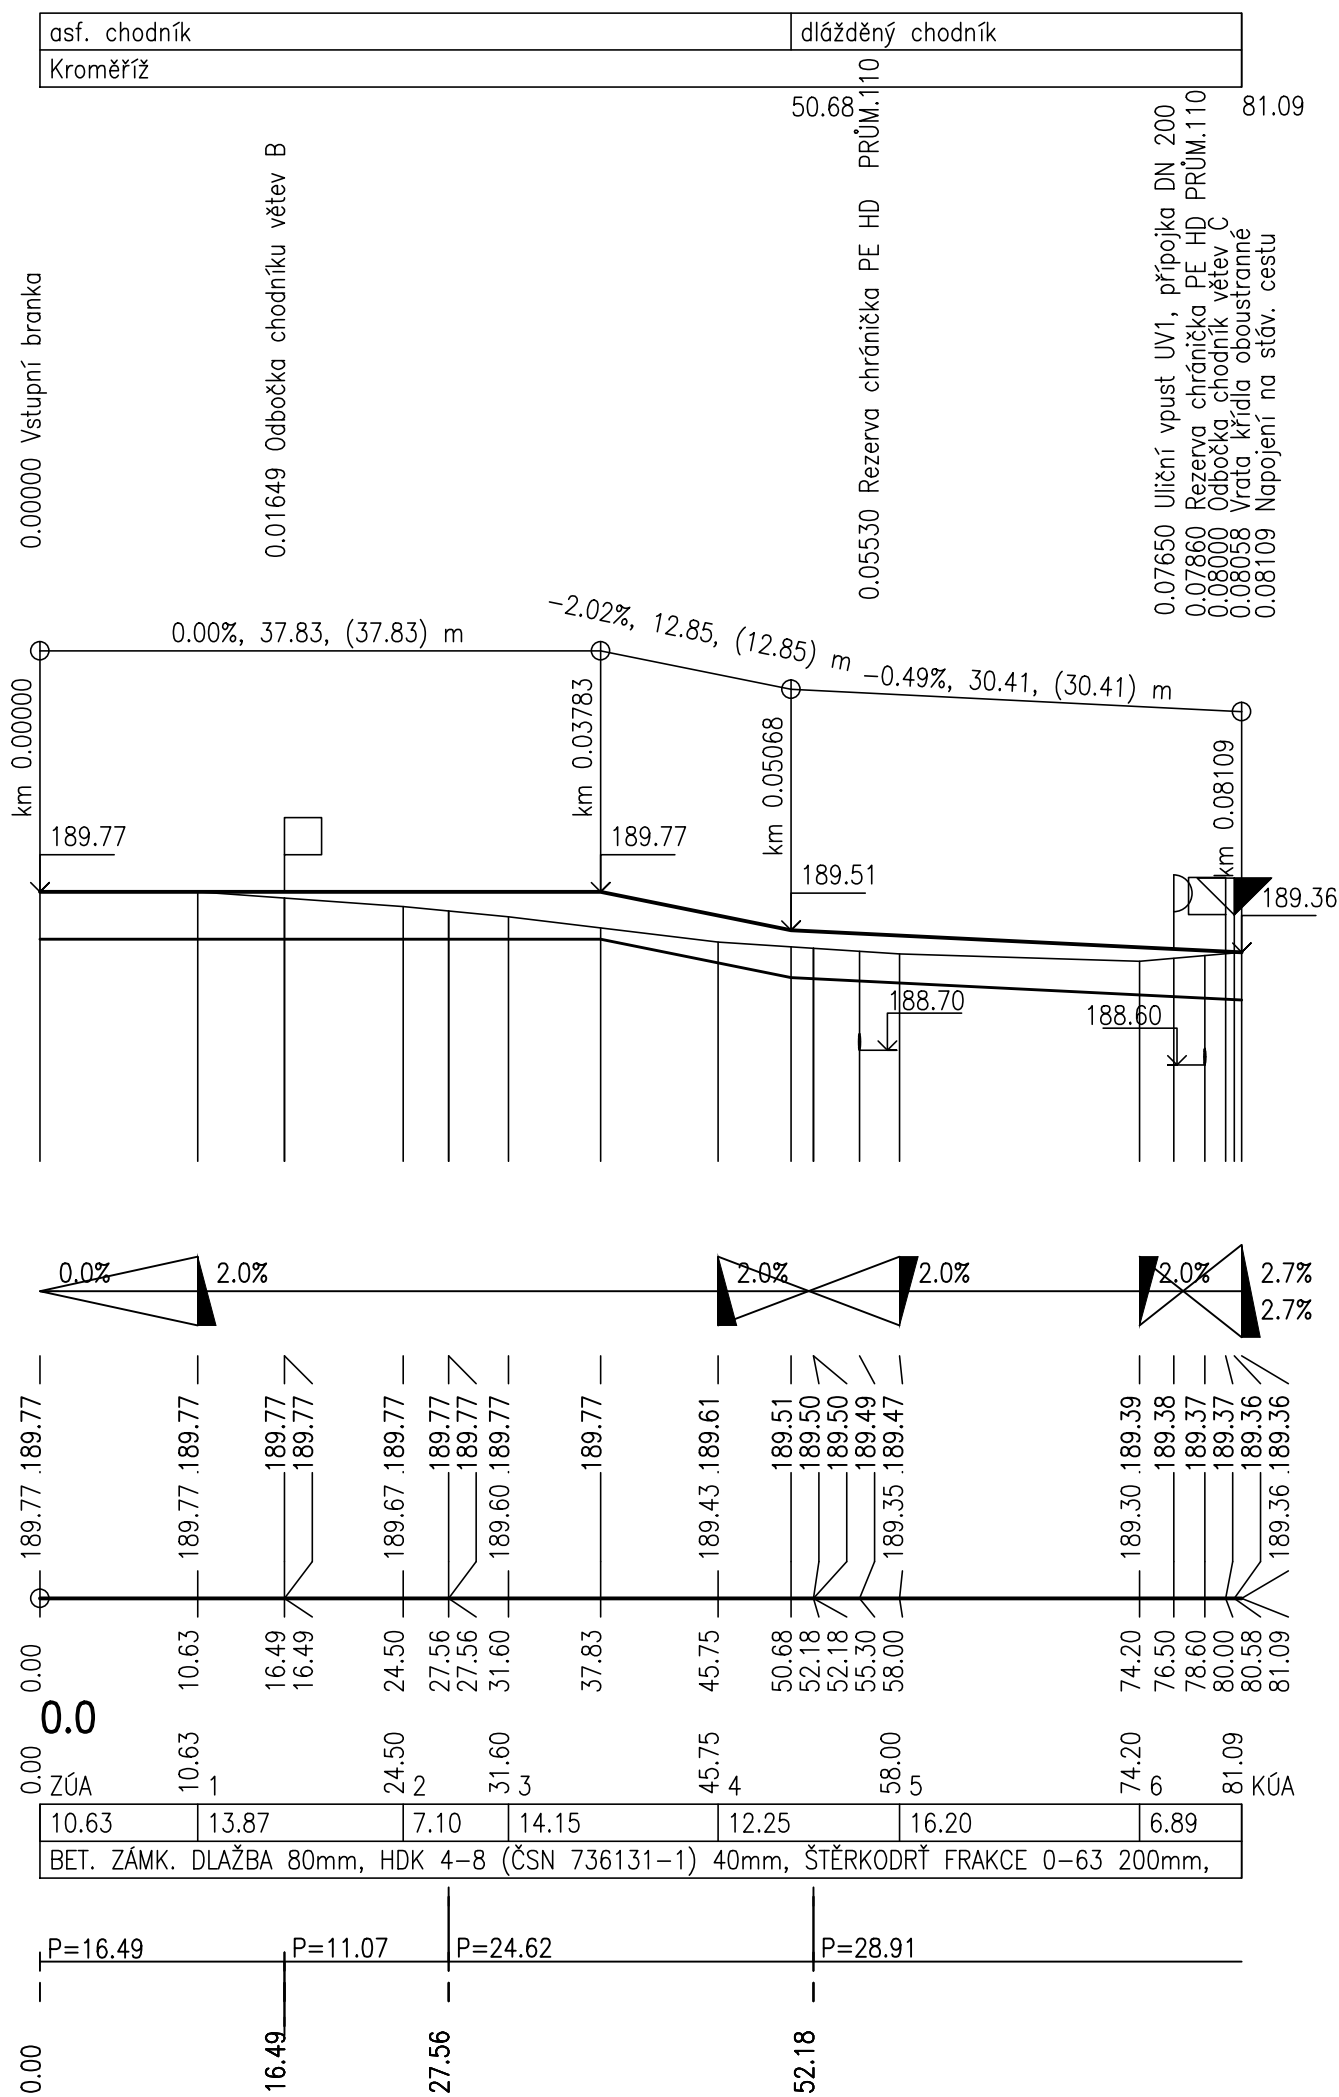


VĚTEV "B"


SMĚROVÉ POMĚRY

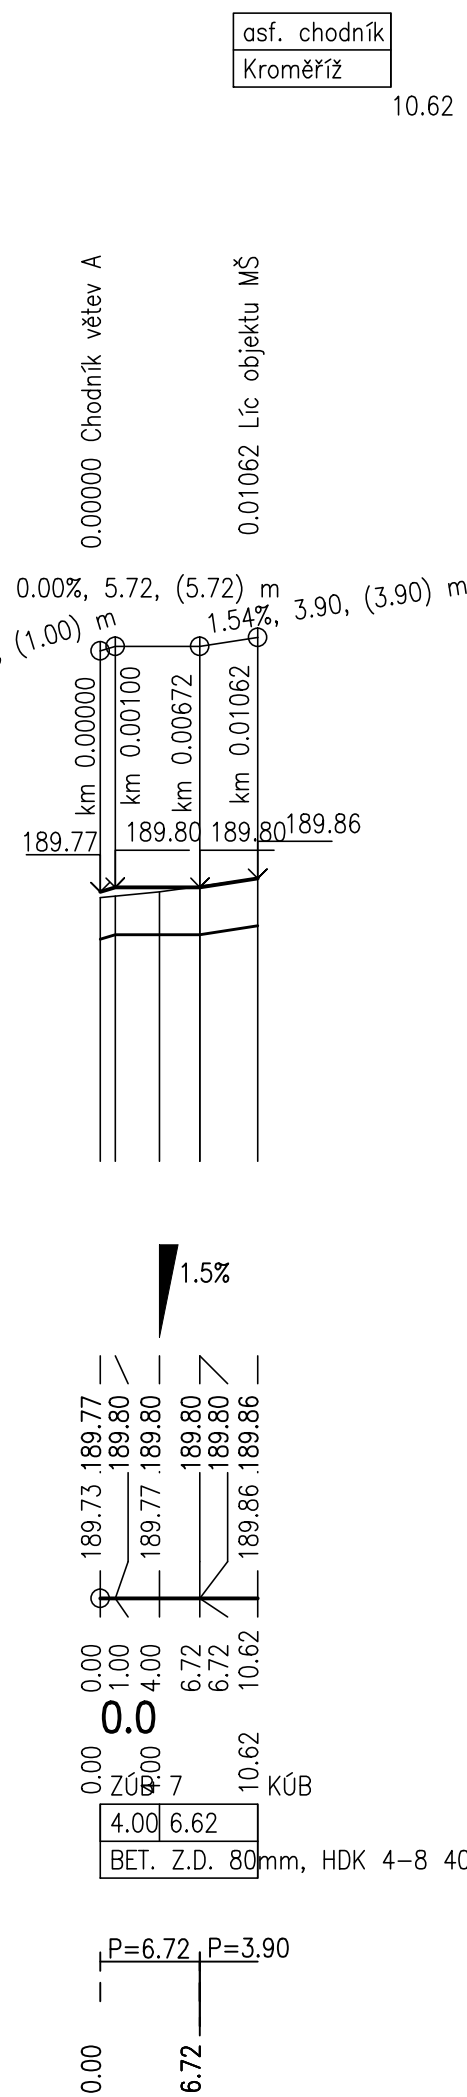

VĚTEV "C"

SMĚROVÉ POMĚRY

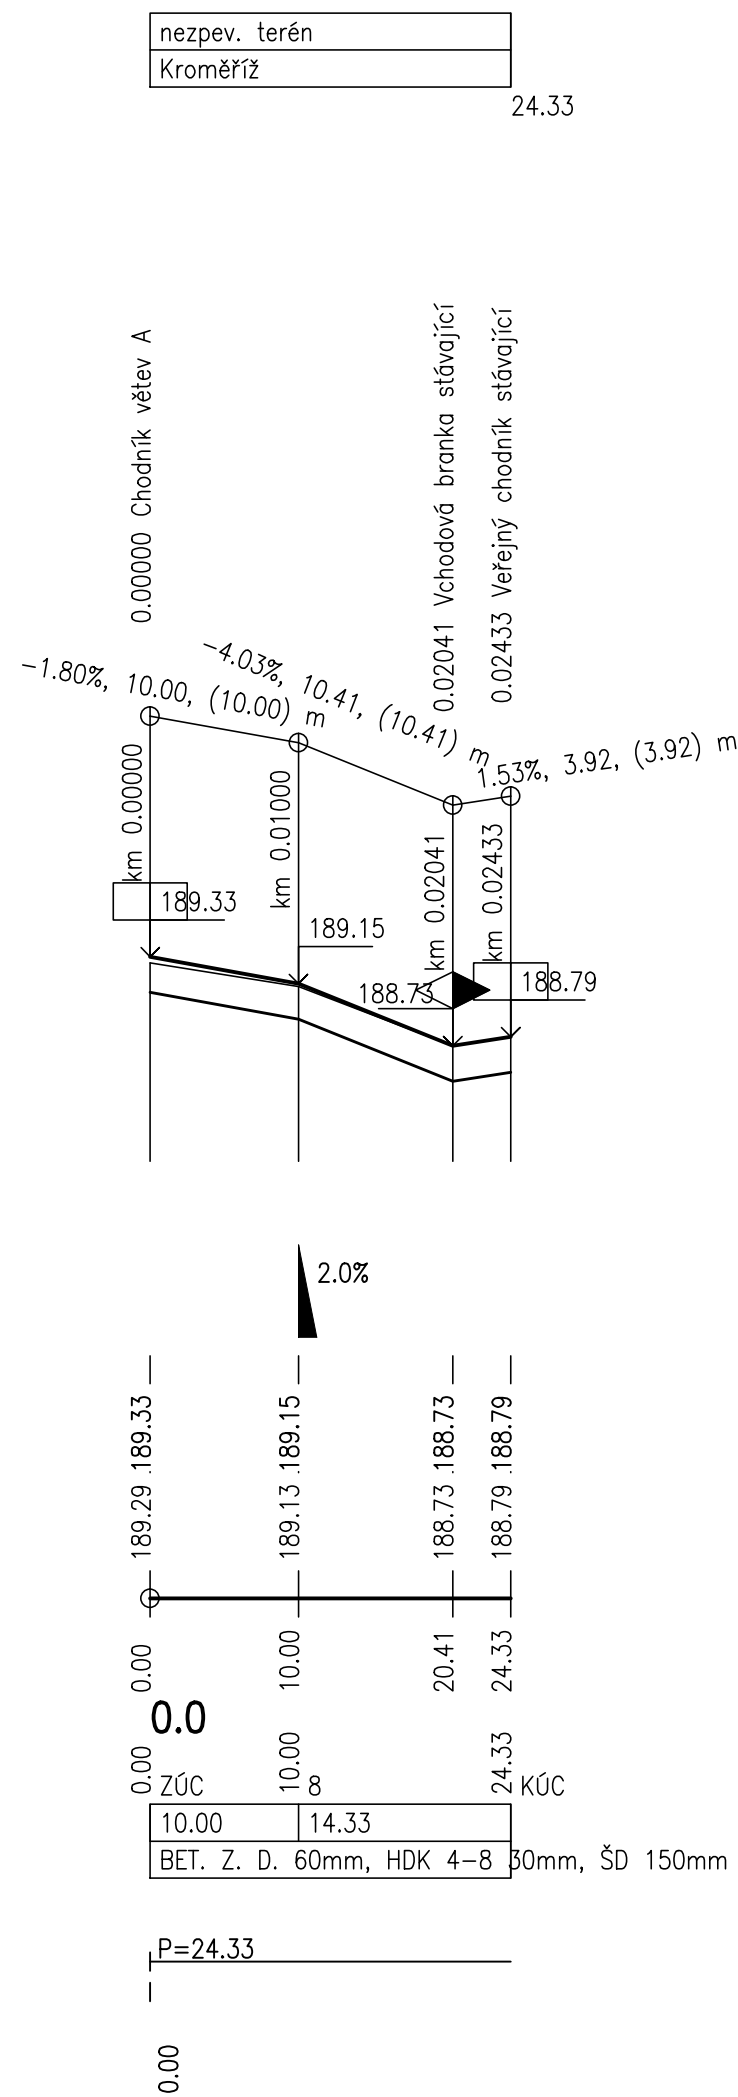

VEDOUČÍ PROJEKTANT		VYPRACOVAL	OBJEKT SO 101	 PROJEKTOVÁ KANCELÁŘ Ing. arch. Radko Pavláký Nám. 3. května č.1605 765 02 Otrokovice tel./fax:577 938 192
ING. ARCH. RADKO PAVLÁCKÝ		ING. JOISEF HANDL		
INVESTOR:Město Kroměříž, Velké náměstí 115			DATUM	04. 2013
ÚPRAVA ZAHRADY A PLOTU MŠ MÁNESOVA Č. P. 3880, KROMĚŘÍŽ			FORMÁT	4 x A4
			STUPEŇ	PP
			ZAK. ČÍSLO	13-013
SO 101 – ZPEVNĚNÉ PLOCHY			MĚŘÍTKO	1 : 500/50
PODÉLNÉ PROFILY			S0101	06