

MULTISPLITOVÁ VENKOVNÍ JEDNOTKA  
hmotnost netto 90 kg  
UMÍSTĚNÁ NA STŘEŠE  
uložená na nosné konstrukci

A1.15

MULTISPLITOVÁ  
KANÁLOVÁ JEDNOTKA

topný výk. 2,8 kW  
chladicí výk. 2,5 kW

A1.16

MULTISPLITOVÁ  
KANÁLOVÁ JEDNOTKA

topný výk. 2,8 kW  
chladicí výk. 2,5 kW

A1.17

MULTISPLITOVÁ  
KANÁLOVÁ JEDNOTKA

topný výk. 2,8 kW  
chladicí výk. 2,5 kW

A1.18

MULTISPLITOVÁ  
KANÁLOVÁ JEDNOTKA

topný výk. 2,8 kW  
chladicí výk. 2,5 kW

A1.19

MULTISPLITOVÁ  
KANÁLOVÁ JEDNOTKA

topný výk. 2,8 kW  
chladicí výk. 2,5 kW

A1.23

MULTISPLITOVÁ  
KANÁLOVÁ JEDNOTKA

topný výk. 2,8 kW  
chladicí výk. 2,5 kW

A1.26

MULTISPLITOVÁ  
KANÁLOVÁ JEDNOTKA

topný výk. 2,8 kW  
chladicí výk. 2,5 kW

A1.29/1

MULTISPLITOVÁ  
KANÁLOVÁ JEDNOTKA

topný výk. 3,9 kW  
chladicí výk. 3,5 kW

A1.29/2

MULTISPLITOVÁ  
KANÁLOVÁ JEDNOTKA


topný výk. 3,9 kW  
chladicí výk. 3,5 kW

A1.29/2

MULTISPLITOVÁ  
KANÁLOVÁ JEDNOTKA

topný výk. 3,9 kW  
chladicí výk. 3,5 kW

MULTISPLITOVÁ VENKOVNÍ JEDNOTKA  
hmotnost netto 90 kg  
UMÍSTĚNÁ NA STŘEŠE  
uložená na nosné konstrukci

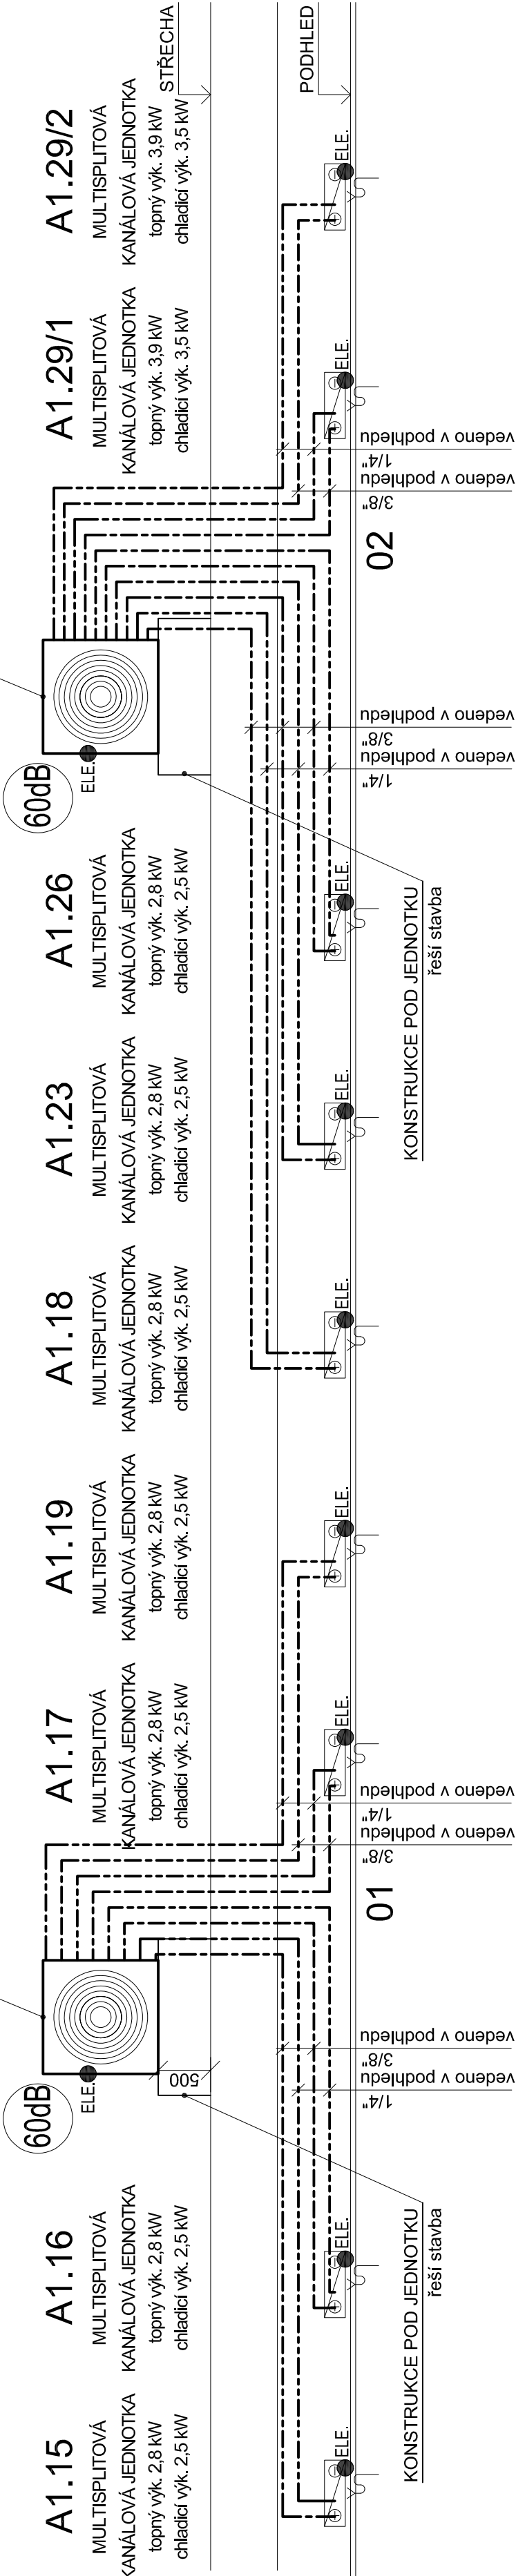

1. NP  
-0,120

## LEGENDA ČAR

- POTRUBÍ - PLYN
- POTRUBÍ - KAPALINA

## LEGENDA ZAŘÍZENÍ


- MULTISPLITOVÁ JEDNOTKA VNITŘNÍ KANÁLOVÁ
- MULTISPLITOVÁ JEDNOTKA VENKOVNÍ

## LEGENDA PŘIPOJENÍ

- PŘIPOJIT NA ELEKTRICKÝ PROUD
- NAPOJIT ODVOD KONDENZÁTU
- AKUSTICKÝ TLAK



±0,000 = 203,10 m n.m. Bpiv  
Copyright © kresl. Lyndi architekti s.r.o.  
Všechna práva vyhrazena. Každé opakování nebo kopírování, distribuce a převod, žánrová či jiná změna, jakož i jakákoliv forma (tiskem, jako fotokopie, elektronicky) či jiná metoda (reprodukcí a rozšiřování a rozšiřování bez písemného souhlasu autora – kresl. Lyndi architekti s.r.o., s výjimkou licencí k využití dle ujednání zadavatelů dle při zachování osobních autorských práv.

GENERÁLNÍ PROJEKTANT: kresl. Lyndi architekti s.r.o. Sutonská 418/15, 602 00 Brno tel./fax : +420 541 592 134	Autři architektonického návrhu: kresl. Lyndi architekti s.r.o.		Zodpovědný projektant: ING. ARCH. J. KYŇČL	
	Hlavní inženýr projektu ING. ARCH. J. KYŇČL			
PROJEKTANT ČÁSTI: Bres spol. s r.o. Náměstí republiky 368/1, 614 00 Brno tel./fax : +420 721 182 522		Zodpovědný projektant částí ING. JIRÍ REITKNECHT		
Investor: Město Kroměříž, Velké nám. 115/1, 767 01 Kroměříž				
Název akce: <b>PARKOVACÍ DŮM HAVLÍČKOVA 1</b> p. č. 628/6, 628/9, 3105/1, 3105/2, 3235/36, 338/1, 339/1, 339/1, 339/1, 448/1, 504/2, 516/4 v k. ú. Kroměříž				
Část: D.1.4.2 - VYTÁPĚNÍ				
Název výkresu: <b>SCHÉMA ZAPOJENÍ</b>				
				Stupeň: PP
				Datum: 06/2019
				Číslo zakázky: 00598_40
				Měřítko: 1:50
				Číslo výkresu: 04