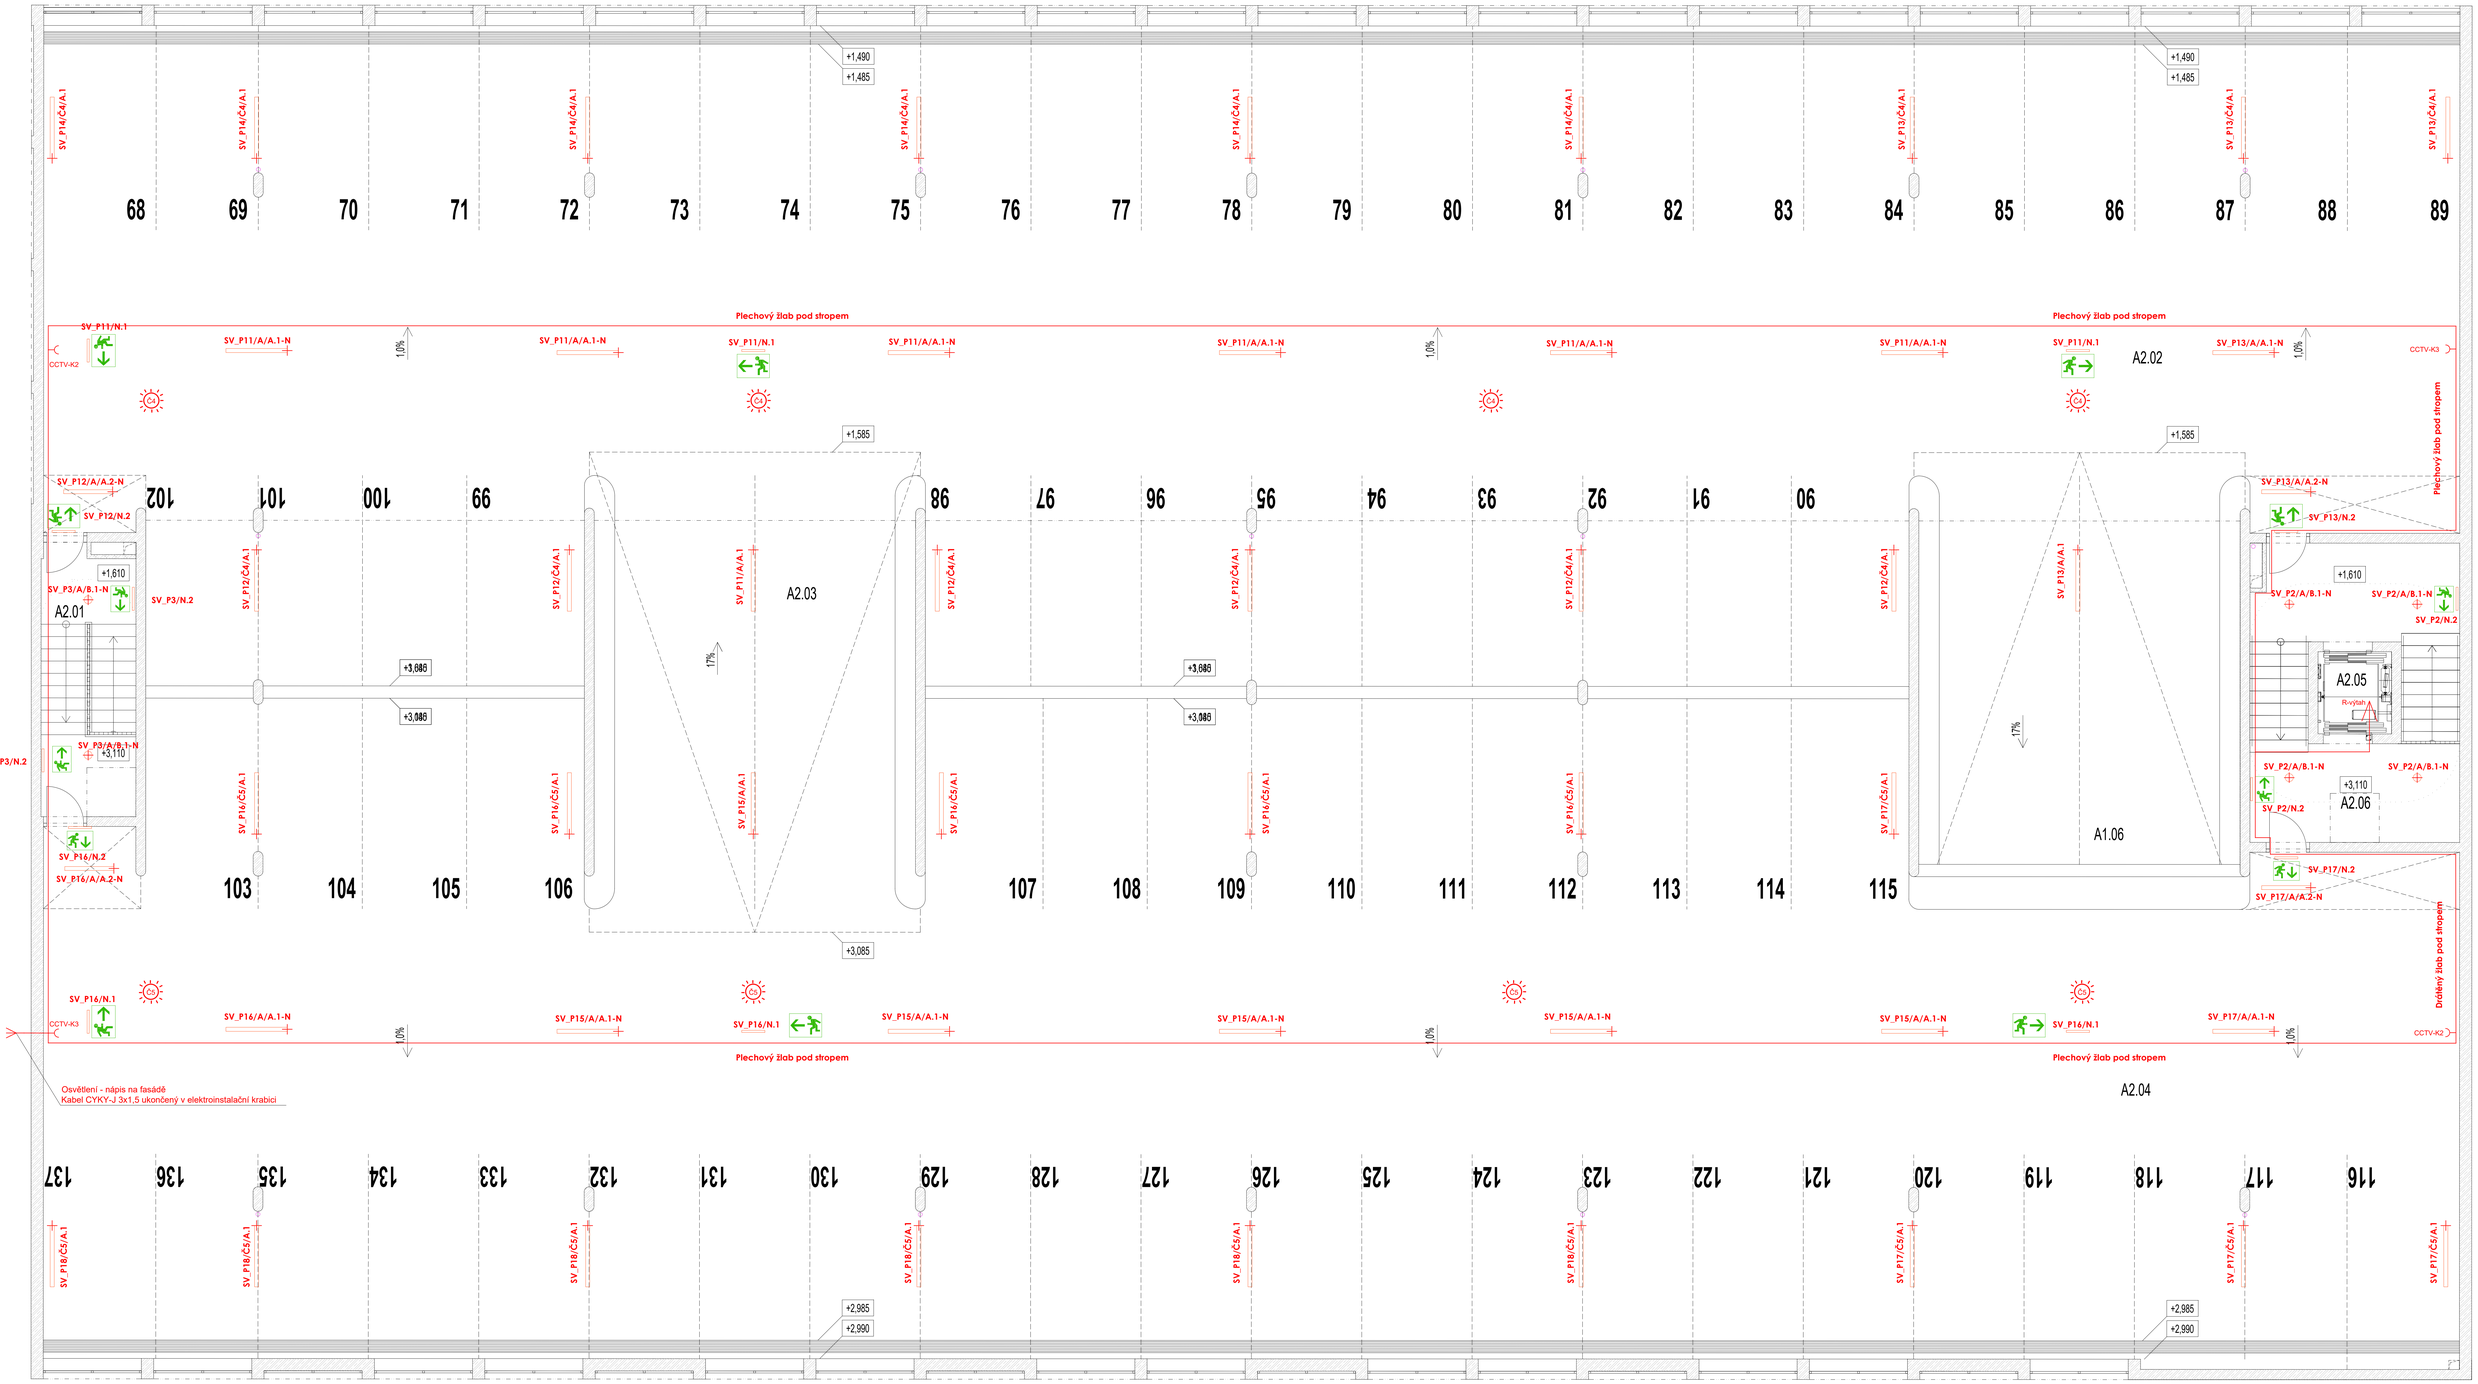

LEGENDA

- JEDNODUCHÁ ZÁSUVKA POD OMÍTKU, 230V, 16A. X - ČÍSLO ZÁSUVKOVÉHO OBVODU
- EL. VÝVOD 230 V
- RO — OVLÁDACÍ SKŘÍŇ
- POHYBOVÉ ČIDLO 360°, DOSAH MIN. 12m
- POHYBOVÉ ČIDLO 180°, DOSAH MIN. 6m

OZNAČENÍ SVÍTIDEL

SV_P3/A/A.1-N

- OZNAČENÍ TYPU SVÍTIDLA
- OZNAČENÍ SPÍNAČE (A-TRVALE ZAPNUTÉ, Č-POHYBOVÉ ČIDLO)
- OZNAČENÍ SVĚTELNÉHO OKRUHU

SOUSTAVA:
3PEN stř. 50Hz 400/230V TN-C před RE
3NPE stř. 50Hz 400/230V TN-S za RE
MÍSTO ROZDĚLENÍ PEN VODIČE: ROZVADĚČE RE
OCHRANA PŘED ÚRAZEM EL. PROUDEM: NORMÁLNÍ-AUT. ODPOJENÍM OD ZDROJE
V KABELOVÝCH TRASÁCH Z DRÁTĚNÝCH ŽLABŮ BUDE PROVEDENO DOPLŇUJÍCÍ POSPOJOVÁNÍ VODIČEM CYA 4mm.
OCHRANA PŘED ÚRAZEM EL. PROUDEM DLE ČSN 33 2000-4-41 ed.3
HLAVNÍ KABELOVÁ TRASA BUDE VEDENÁ V DRÁTĚNÝCH ŽLABECH.
KABELOVÁ TRASA KE SVĚTLŮM, ČIDLŮM A ZÁSUVKÁM BUDE VEDENA V TUHÝCH PVC TRUBKÁCH.
POUŽITÉ EL. ZAŘÍZENÍ V PARKOVIŠTI BUDOU MÍT STUPEŇ KRYTÍ MIN. IP 54
ICN PŘÍSTROJŮ MIN. 10KA

LEGENDA MÍSTNOSTÍ:

SO 101.1	DPK	NÁZEV MÍSTNOSTI	PLOCHA [m²]	SVĚTLÁ VÝŠKA [m]	POVRCHOVÉ ÚPRAVY			POZNÁMKY
					PODLAHA	STĚNY	STROP	
	A1.06	RAMPA MEZI 1.NP A 2NP	70,74	2,85 - 5,53		POHLEDOVÝ BETON PRŮ TRANSPARENT. LOVNÍ NÁTĚR	POHLEDOVÝ BETON PRŮ TRANSPARENT. LOVNÍ NÁTĚR	SOKL S FABIONEM, VÝŠKA 80 MM
	A2.01	SCHODIŠTĚ	3188,99	2,39 - 4,39		POHLEDOVÝ BETON PRŮ TRANSPARENT. LOVNÍ NÁTĚR	POHLEDOVÝ BETON PRŮ TRANSPARENT. LOVNÍ NÁTĚR	SOKL S FABIONEM, VÝŠKA 80 MM
	A2.02	GARÁŽ - ZNÍŽENÉ 2.NP PARKOVACÍ STÁNÍ 68 - 102	3158,78	2,72 - 4,06		POHLEDOVÝ BETON PRŮ TRANSPARENT. LOVNÍ NÁTĚR	POHLEDOVÝ BETON PRŮ TRANSPARENT. LOVNÍ NÁTĚR	SOKL S FABIONEM, VÝŠKA 80 MM
	A2.03	RAMPA MEZI ZNÍŽENÝM 2.NP A 2.NP	3000,01	2,63 - 4,03		POHLEDOVÝ BETON PRŮ TRANSPARENT. LOVNÍ NÁTĚR	POHLEDOVÝ BETON PRŮ TRANSPARENT. LOVNÍ NÁTĚR	SOKL S FABIONEM, VÝŠKA 80 MM
	A2.04	GARÁŽ - 2.NP PARKOVACÍ STÁNÍ 103 - 137	3099,39	2,56 - 2,72		POHLEDOVÝ BETON PRŮ TRANSPARENT. LOVNÍ NÁTĚR	POHLEDOVÝ BETON PRŮ TRANSPARENT. LOVNÍ NÁTĚR	SOKL S FABIONEM, VÝŠKA 80 MM
	A2.05	VÝTAHOVÁ ŠACHTA	7089,99	2,82 -		POHLEDOVÝ BETON TRANSPARENT. LOVNÍ NÁTĚR	POHLEDOVÝ BETON TRANSPARENT. LOVNÍ NÁTĚR	-
	A2.06	SCHODIŠTĚ	4400,28	2,39 - 4,39		POHLEDOVÝ BETON PRŮ TRANSPARENT. LOVNÍ NÁTĚR	POHLEDOVÝ BETON PRŮ TRANSPARENT. LOVNÍ NÁTĚR	SOKL S FABIONEM, VÝŠKA 80 MM

±0,000 = 203,10 m n.m. Bpv

Copyright Okrasi kynčl architekti s.r.o.
Tento výkres je chráněn autorským zákonem na kopírování, distribuci a přenos. Žádná část nesmí být jakoukoliv formou (tiskem, jako fotokopie, elektronickým či jiným metodám), reprodukována a rozšiřována bez písemného souhlasu autora – kmeč kynčl architekti s.r.o., s výjimkou licence k využití díla určené zadavateli díla při zachování znalostních autorských práv.

GENERÁLNÍ PROJEKTANT: kmeč kynčl architekti s.r.o. Šumavská 416/15, 602 00 Brno tel./fax: +420 541 592 134	Autoři architektonického návrhu: kmeč kynčl architekti s.r.o.	Zodpovědný projektant: ING. ARCH. J. KYNČL
PROJEKTANT ČÁSTI: Ing. Tomáš Novotný U Prahy 318, Kobylisy 664 51 tel./fax: +420 731 654 008	Hlavní výkonný projektu: ING. ARCH. J. KYNČL	
	Zodpovědný projektant části: ING. TOMÁŠ NOVOTNÝ	Vypracoval: ING. ADRIÁN MALOŠ

Investor: Město Kroměříž, Velké nám. 115/1, 767 01 Kroměříž

Název akce: PARKOVACÍ DŮM HAVLÍČKOVA 1
p. č. 6249, 6249/1, 3105/1, 3105/2, 3230/36, 3388/1, 3389/1, 3390/1, 3391, 4460, 6042, 5164 v k. ú. Kroměříž

Část: D.1.4.h - ELEKTROINSTALACE SILNOPROUDÉ

Název výkresu: Půdorys 2.NP parkoviště

Ing. Tomáš Novotný U Prahy 318, Kobylisy 664 51 tel./fax: +420 731 654 008	
Stupeň:	PP
Datum:	02/2019
Číslo zakázky:	00508_40
Měřítko:	1:50
Číslo výkresu:	03