# VZOROVÉ ULOŽENÍ KANALIZAČNÍHO POTRUBÍ - PVC

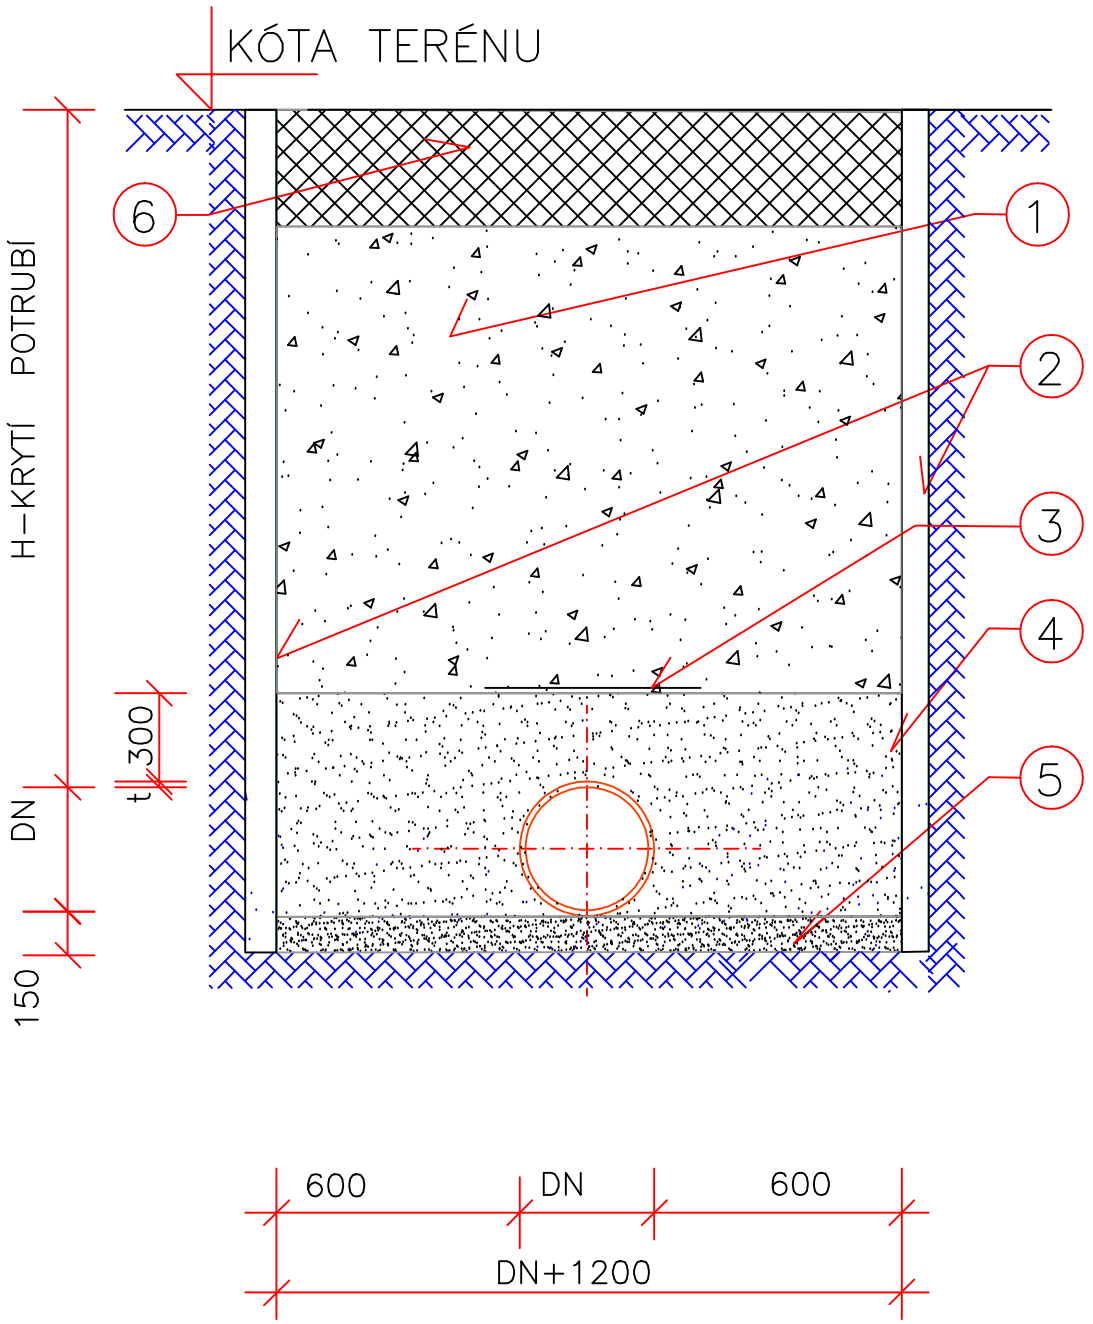


LEGENDA :

1. ZÁSYP NESTLAČITELNÝM MATERIÁLEM A ZHUTNĚNÍ
2. PAŽENÍ VÝKOPU
3. VÝSTRAŽNÁ FÓLIE UMÍSTĚNÁ 0,3M NAD PROFIL
4. ZHUTNĚNÝ OBSYP
   PÍSEK
5. ŠTERKOPÍSKOVÉ LOŽE
6. KOMUNIKACE
   OBNOVENÍ PŮVODNÍHO TERÉNU PŘÍPADNĚ ZATRAVNĚNÍ + OSETÍ TL. 150 mm

±0,000 = 203,05 m n.m. Bpv

**Copyright ©knesl kynčl architekti s.r.o.**
Všechna práva jsou vyhrazena, zejména právo na kopírování, distribuci a překlad. Žádná část nesmí být jakoukoliv formou (tiskem, jako fotokopie, elektronickými či jinými metodami) reprodukována a rozšiřována bez písemného souhlasu autora – knesl kynčl architekti s.r.o., s výjimkou licence k využití díla udělené zadavateli díla při zachování ostatních autorských práv.

| | | | |
|---|---|---|---|
| GENERÁLNÍ PROJEKTANT:<br>knesl kynčl architekti s.r.o.<br>Šumavská 416/15, 602 00 Brno<br>tel./fax : +420 541 592 134 | Autoři architektonického návrhu:<br>knesl kynčl architekti s.r.o. | Zodpovědný projektant:<br>ING. ARCH. J. KYNČL | |
| | Hlavní inženýr projektu:<br>ING. ARCH. J. KYNČL | | |
| PROJEKTANT ČÁSTI, KOORDINACE:<br>V.P.T. GROUP, s.r.o.<br>Šumavská 542/29A, Ponava, 602 00 Brno<br>tel.,fax : +420 603 514 193 | Zodpovědný projektant části:<br>ING. JAN VRBA | Vypracoval:<br>ING. JAN VRBA | |
| | | | |

| | | |
|---|---|---|
| Investor: Město Kroměříž, Velké nám. 115/1, 767 01 Kroměříž | | Stupeň: PP |
| Název akce: **PARKOVACÍ DŮM HAVLÍČKOVA 1**<br>p. č. 628/8, 628/9, 3105/1, 3105/2, 3105/7, 3235/36, 3388/1, 3389/1, 3390/1, 3391, 4480, 5042, 5164 v k. ú. Kroměříž | | Datum: 02/ 2019<br>Číslo zakázky: 00598_40 |
| Část: D.4.1 - VODNÍ HOSPODÁŘSTVÍ, SO 403.2 - AREÁLOVÁ DEŠŤOVÁ KANALIZACE | | Měřítko: 1 : 20 |
| Název výkresu:<br>**VZOROVÉ ULOŽENÍ POTRUBÍ** | | Číslo výkresu:<br>**07.** |