


LEGENDA MÍSTNOSTÍ

Č.M.	NÁZEV	M2	Č.M.	NÁZEV	M2
01	VSTUP	28,97	15	MÍSTNOST	10,84
02	PRODEJNA	37,17	16	SKLAD	8,55
03a	PŘEDSÍŇ WC ŽENY	6,03	17a	RESTAURACE	70,28
03b	WC ŽENY	1,11	17b	SALONEK	27,05
04a	WC MUŽI	11,23	17c	PŘÍPRAVNA	4,20
04b	WC MUŽI	1,35	17d	EL. BOILER	2,55
05	OBČERSTVENÍ	25,19	17e	UKLIDOVÁ KOMORA	2,05
06a	SKLAD	4,59	18a	WC MUŽI	6,74
06b	SKLAD	3,93	18b	WC MUŽI	7,98
07a	OBSLUHA LEDOVÉ PL.	11,38	19a	PŘEDSÍŇ WC ŽENY	8,18
07b	CHODBA	3,05	19b	WC ŽENY	1,26
07c	WC	1,53	19c	WC ŽENY	1,26
08	DENNÍ MÍSTNOST	8,32	19d	WC ŽENY	1,14
09	UKLIDOVÁ MÍSTNOST	2,29	20	BRUSÍRNA	11,12
10a	SPRCHY	12,38	21	GARAŽ	24,90
10b	WC	1,18	22	CHODBA	42,29
11a	ŠATNA	52,62	23	CHODBA	25,34
11b	SKLAD	10,21	24	CHODBA	
11c	TECH. MÍSTNOST	10,58	25	PROSTOR HALY ZS	43,06
11d	UMÝVÁRNA	28,23			
11e	WC	5,76			
11f	WC	1,41			
12	POSLOVNA	71,84			
13	ŠATNA	37,12			
14a	PŘEDSÍŇ	5,16			
14b	ŠATNA	25,13			
14c	SPRCHY	15,84			
14d	WC	1,21			
14e	WC	1,74			
14f	ŠATNA	9,72			

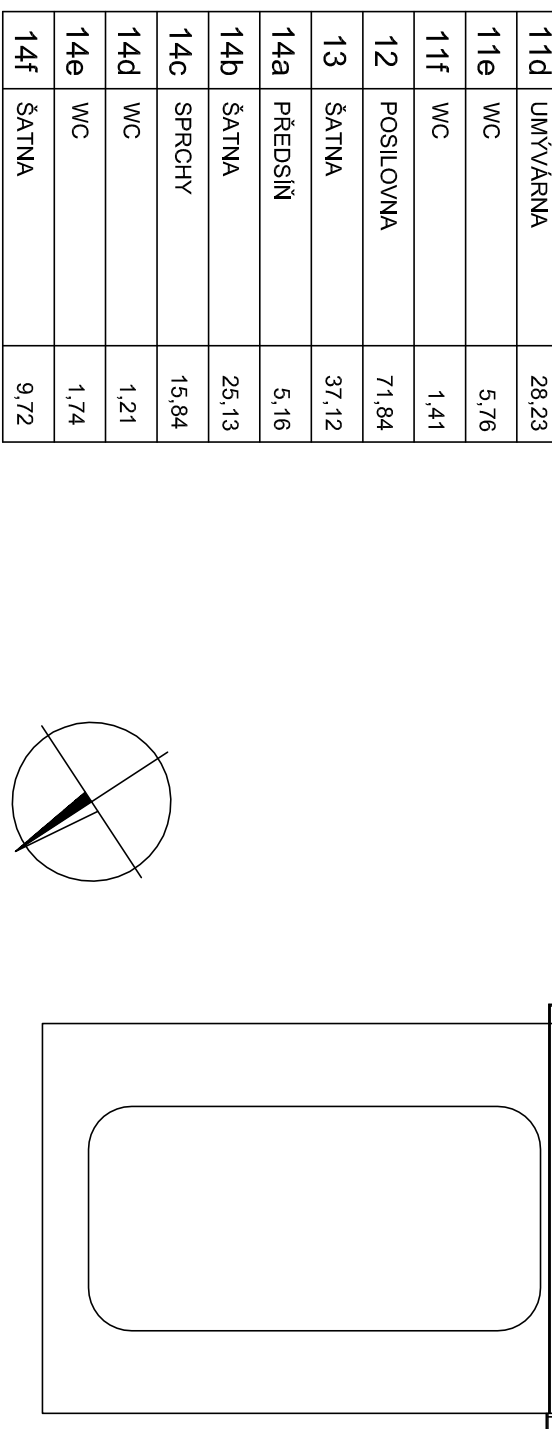

ZODPOVĚDNÝ PROJEKTANT:		ING. ARCH. JIŘÍ KOBERSKÝ	
MÍSTO STAVBY:		KMOCHOVA 222/5A, 721 00, OSTRAVA – SÚNOV	
NÁZEV STAVBY:		B. SPRÁVNÍ BUDOVA	
OBLIČOVATEL		SPORTOVNÍ ZAŘÍZENÍ MĚSTA KROMĚŘÍŽ	
Č. AUTORIZACE:		ČKA 0377	
MÍSTO STAVBY:		KROMĚŘÍŽ	
NÁZEV STAVBY:		ZAMĚŘENÍ KOMPLEXU OBJEKTŮ ZS KROMĚŘÍŽ	
NÁZEV VÝKRESU		PŮDORYS 1. NP	
MĚŘÍTKO		1:100	
ČÍSLO VÝKRESU		B3	
ING. ARCH. JIŘÍ KOBERSKÝ		ATELIER	
PROJEKTY		REALIZACE	
KMOCHOVA 222/5A, 721 00, OSTRAVA – SÚNOV		KMOCHOVA 222/5A, 721 00, OSTRAVA – SÚNOV	
TEL: 585 444 424		TEL: 585 444 424	
E-MAIL: 585 444 424		E-MAIL: 585 444 424	
ATK – 01 – 2013		ATK – 01 – 2013	
III/2013		III/2013	