


LEGENDA MÍSTNOSTÍ

Č.M.	NÁZEV	M2	Č.M.	NÁZEV	M2
100	MÍSTNOST V.I.P.	38,85	113	MÍSTNOST	10,40
101	ŠATNA	18,20	114a	MÍSTNOST	12,28
102a	PŘEDSÍN	3,46	114b	MÍSTNOST	8,32
102b	WC	1,04	114c	BOXÁRNA	99,60
102c	WC-MUŽI	11,06	115	CHODBA	83,36
102d	SPRCHY	17,62	116	ŠATNA	58,68
103	MÍSTNOST	18,16	117a	POHOTOVOST, UBYT.	20,47
104	MÍSTNOST	17,22	117b	POKJ	15,86
105	MÍSTNOST	18,14	117c	POKJ	21,86
106	MÍSTNOST	18,11	118a	SPOLEČENSKÁ MÍST.	64,78
107a	MÍSTNOST	4,67	118b	KANCELÁŘ	14,58
107b	ZVUK. MÍSTNOST	12,64	118c	KANCELÁŘ	20,61
108	MÍSTNOST	16,43	119	SCHODIŠT, PROSTOR	32,52
109a	PŘEDSÍN	5,36			
109b	SOCIÁLNÍ ZARÍZENÍ	2,44			
109c	DENNÍ MÍSTNOST	8,18			
109d	KANCELÁŘ	18,16			
110a	PŘEDSÍN	5,50			
110b	SKLAD	12,94			
111	ŠATNA	38,14			
112a	SCHODIŠT, PROSTOR	40,25			
112b	PŘEDSÍN	16,83			
112c	KOMORA	8,08			
112d	OBÝVACÍ POKJ	17,86			
112e	KUCHYNĚ	16,04			
112f	LOŽNICE	14,87			
112g	KOUPELNA	4,48			
112h	WC	1,16			

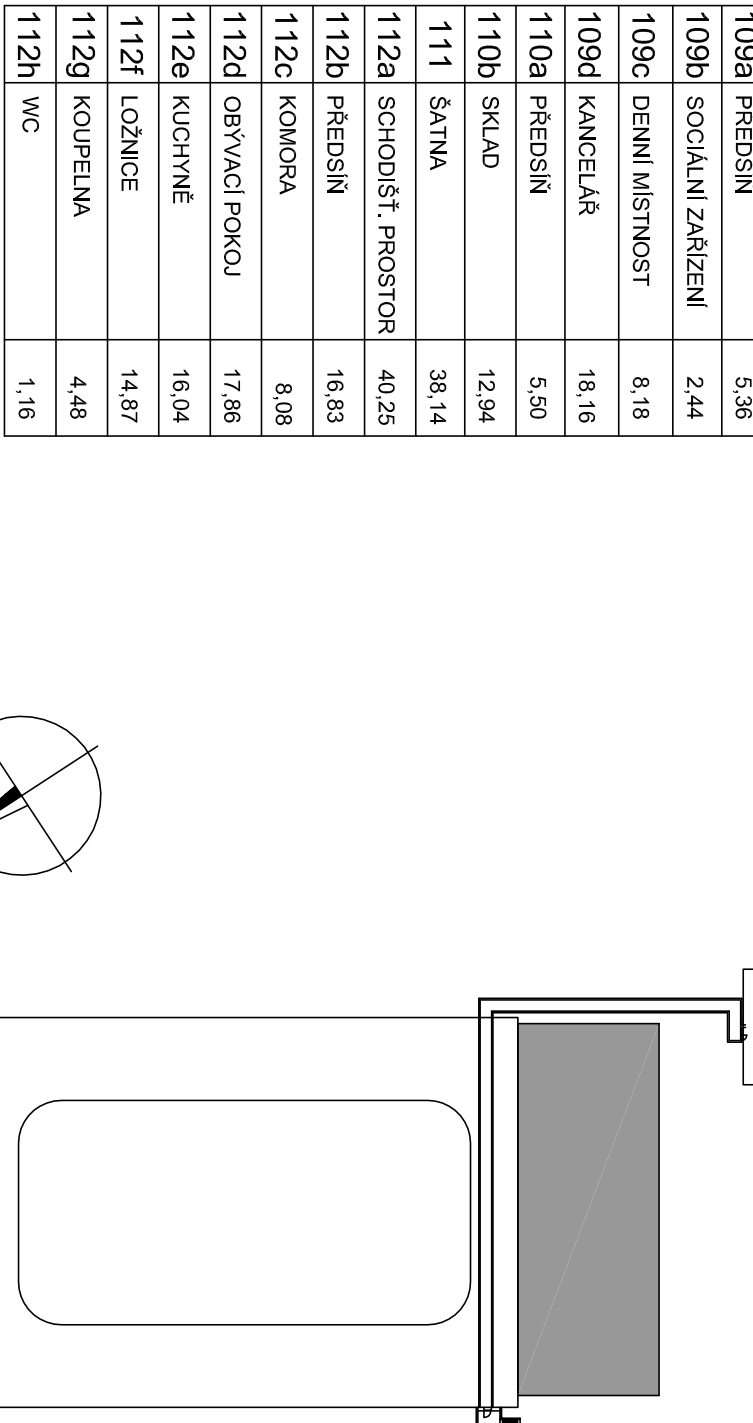

ZODPOVĚDNÝ PROJEKTANT: ING. ARCH. JIŘÍ KOBERSKÝ		KMOCHOVA 222/5A, 721 00, OSTRAVA-SINOV	
Č. AUTORIZACE: ČKA 0377		TEL./FAX: 585 444 426	
OBJEDNATEL	SPORTOVNÍ ZARÍZENÍ MĚSTA KROMĚŘÍŽ		
MÍSTO STAVBY:	KROMĚŘÍŽ		
NÁZEV STAVBY:	ZAMĚŘENÍ KOMPLEXU OBJEKTŮ ZS KROMĚŘÍŽ		
B. SPRÁVNÍ BUDOVA			
NÁZEV VÝKRESU	PŮDORYS 2. NP		
Ing. arch. JIŘÍ KOBERSKÝ		ATELIER K	
PROJEKT REKONSTRUKCE		KMOCHOVA 222/5A, 721 00, OSTRAVA-SINOV	
Č. ZAK.		ATK-01-2013	
DATUM		III/2013	
ST. PD			
MĚŘÍTKO		ČÍSLO VÝKRESU	
1:100		B4	