

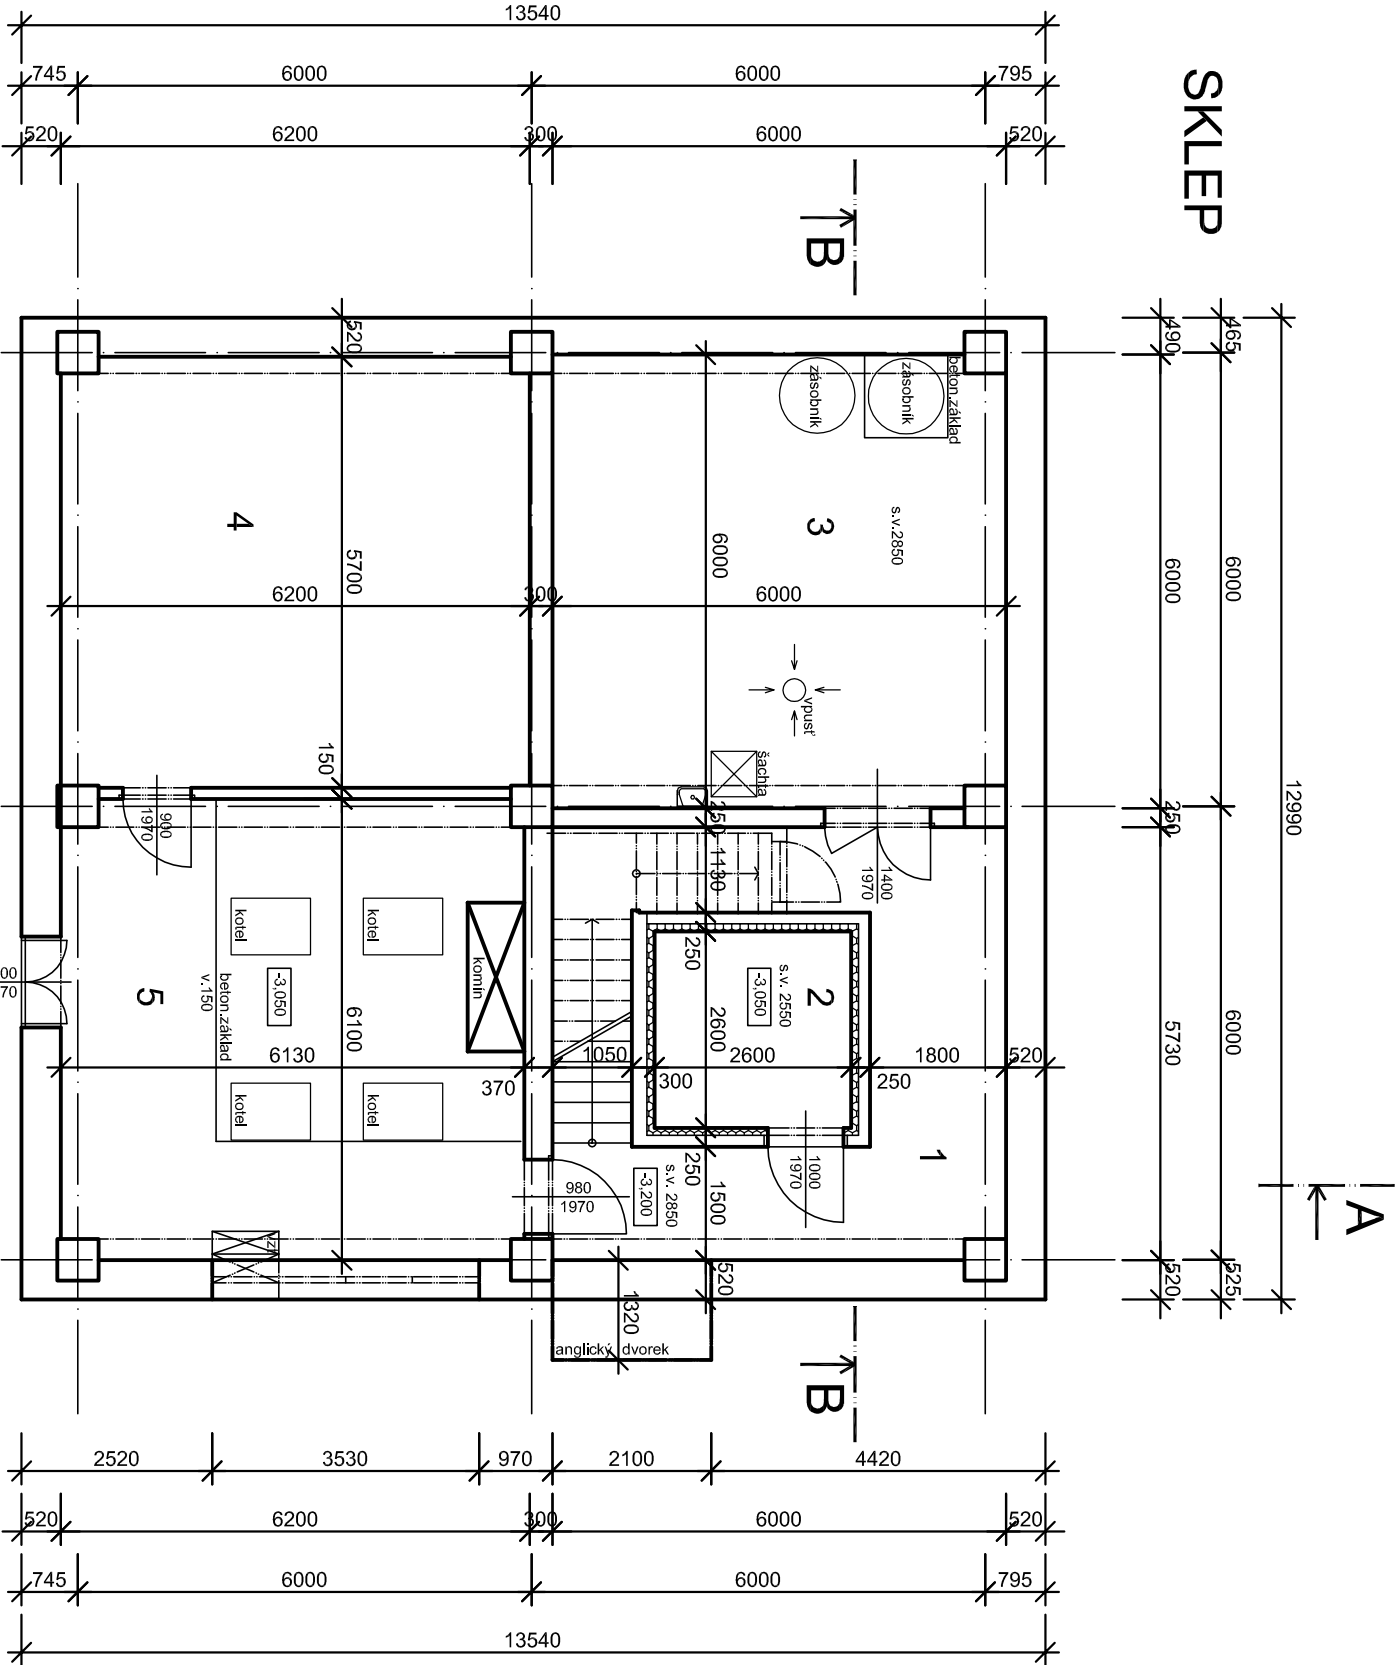


SKLEP

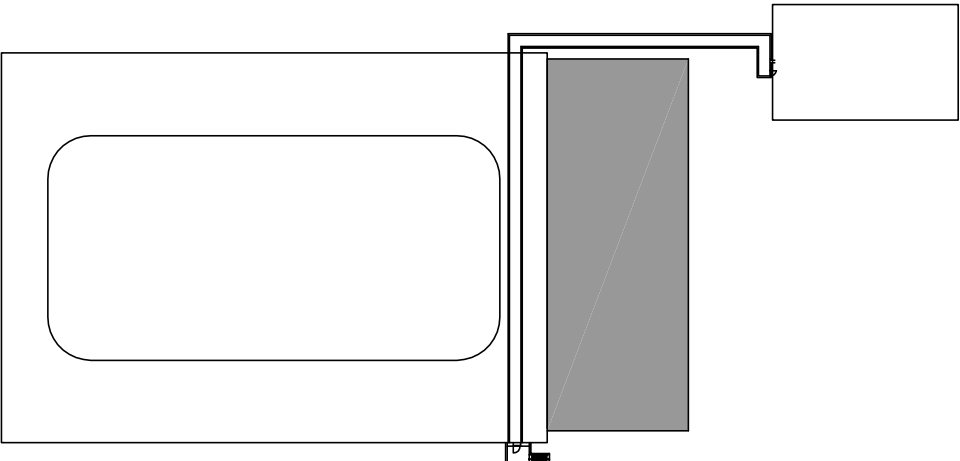

LEGENDA MÍSTNOSTÍ

| Č.M. | NÁZEV | M2 |
|------|--------------------|-------|
| 1 | SCHODIŠTĚ A CHODBA | 24,46 |
| 2 | MÍSTNOST | 7,01 |
| 3 | MÍSTNOST | 35,70 |
| 4 | MÍSTNOST | 35,29 |
| 5 | KOTELNA | 36,40 |

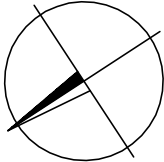

| | | | |
|---|--|--|---------------|
| ZODPOVĚDNÝ PROJEKTANT: ING. ARCH. JIŘÍ KOBĚRSKÝ | | Ing. arch. JIŘÍ KOBĚRSKÝ | |
| KMOCHOVA 222/5A, 72100 OSTRAVA – SVINOV | | ATELIER | |
| Č. AUTORIZACE: ČKA 0377 | | PROJEKTY REALIZACE | |
| OBJEDNATEL SPORTOVNÍ ZAŘÍZENÍ MĚSTA KROMĚŘÍŽ | | KMOCHOVA, 222/5A, 721 00, OSTRAVA-SVINOV | |
| MÍSTO STAVBY: KROMĚŘÍŽ | | IČ: 11551721 | |
| NÁZEV STAVBY: ZAMĚŘENÍ KOMPLEXU OBJEKTŮ ZS KROMĚŘÍŽ | | MOBIL: 776 293 324 | |
| B. SPRÁVNÍ BUDOVA | | TEL/FAX: 555 444 452 | |
| NÁZEV VÝKRESU PŮDORYS 1.PP | | Č.ZAK. | ATK-01-2013 |
| | | DATUM | III./2013 |
| | | ST. PD | |
| | | MĚŘÍTKO | ČÍSLO VÝKRESU |
| | | 1:100 | B2 |