
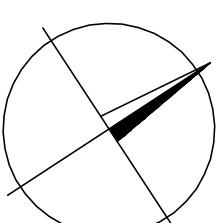



LEGENDA

- A ZIMNÍ STADION
- B SPRÁVNÍ BUDOVA
- C STROJOVNA
- D ENERGETICKÝ KANÁL

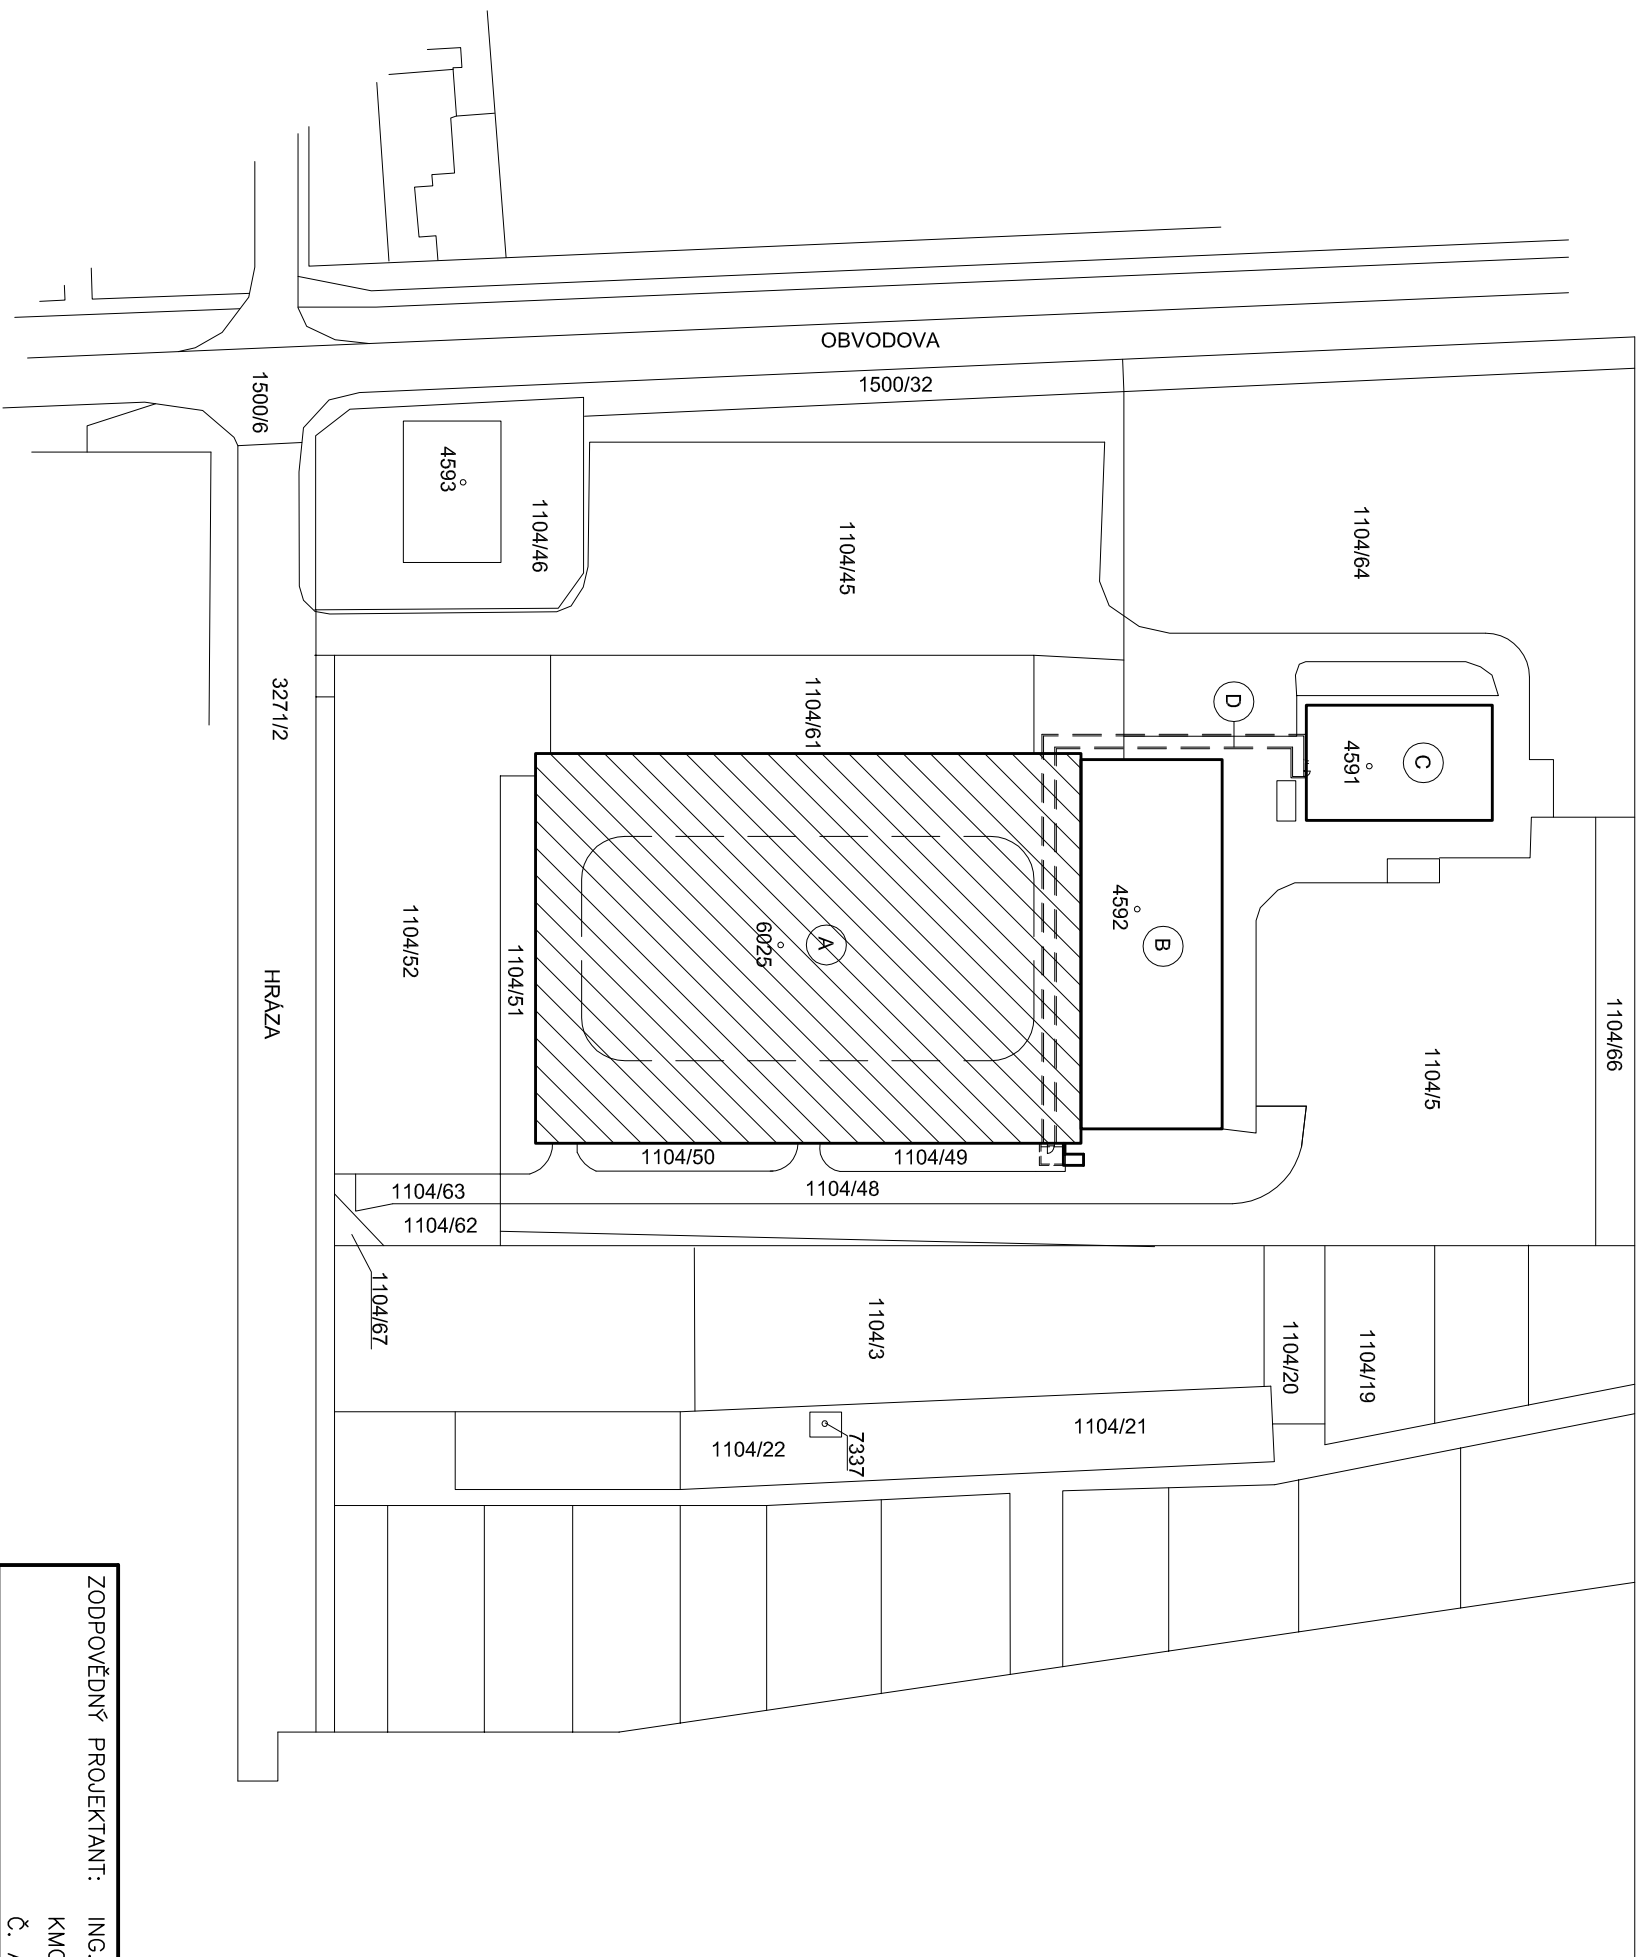

ZODPOVĚDNÝ PROJEKTANT: ING. ARCH. JIŘÍ KOBEŘSKÝ	
KMOCHOVA 222/5A, 72100 OSTRAVA – SVINOV	
Č. AUTORIZACE: ČKA 0377	
OBJEDNATEL	SPORTOVNÍ ZAŘÍZENÍ MĚSTA KROMĚŘÍŽ
MÍSTO STAVBY	KROMĚŘÍŽ
NÁZEV STAVBY ZAMĚŘENÍ KOMPLEXU OBJEKTŮ ZS KROMĚŘÍŽ	
A. ZIMNÍ STADION	
NÁZEV VÝKRESU	SITUACE
<div>Ing. arch. JIŘÍ KOBEŘSKÝ</div> <div>ATELIER</div> <div>PROJEKTY REALIZACE</div> <div></div> <div>KMOCHOVA 222/5A, 721 00, OSTRAVA-SVINOV</div> <div>IČ: 11551721 MOBIL: 776 293 324</div> <div>DČ: CZ510319188 TEL/FAX: 555 444 452</div>	
Č. ZAK.	ATK-01-2013
DATUM	III/2013
ST. PD	
MĚŘITKO	ČÍSLO VÝKRESU
1:1000	A1