D – D
M 1:100

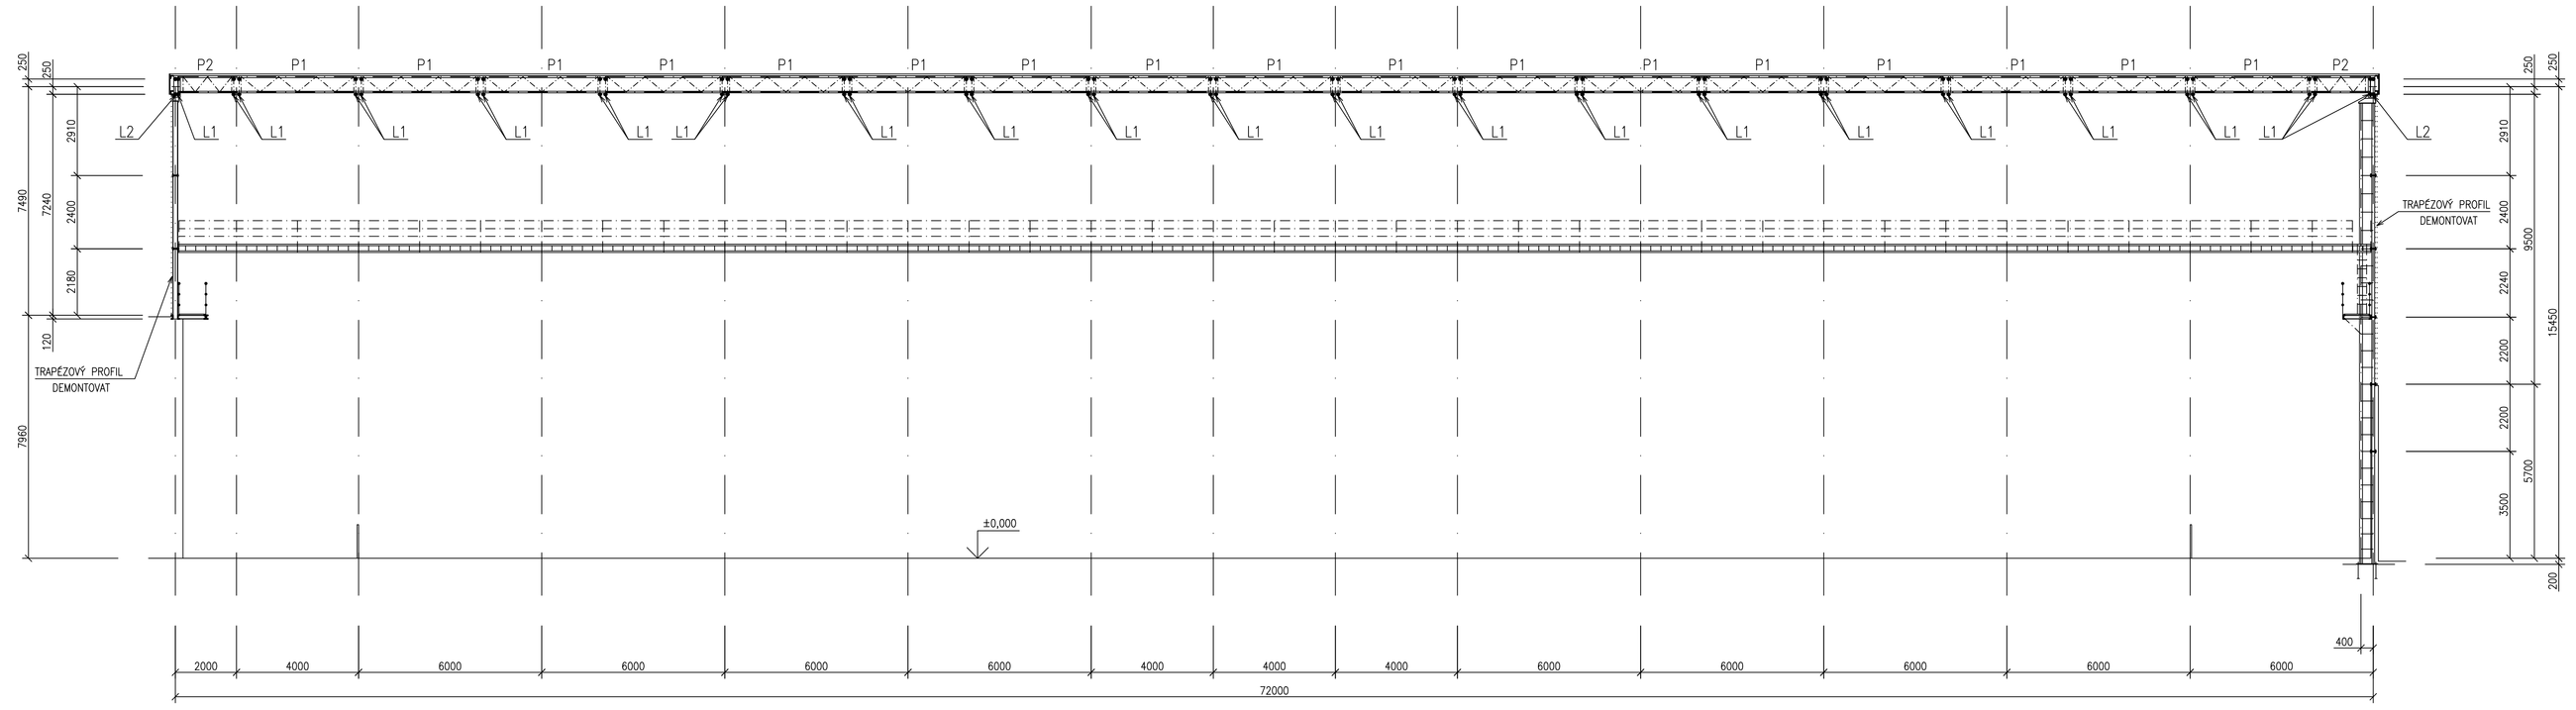

E – E
M 1:100

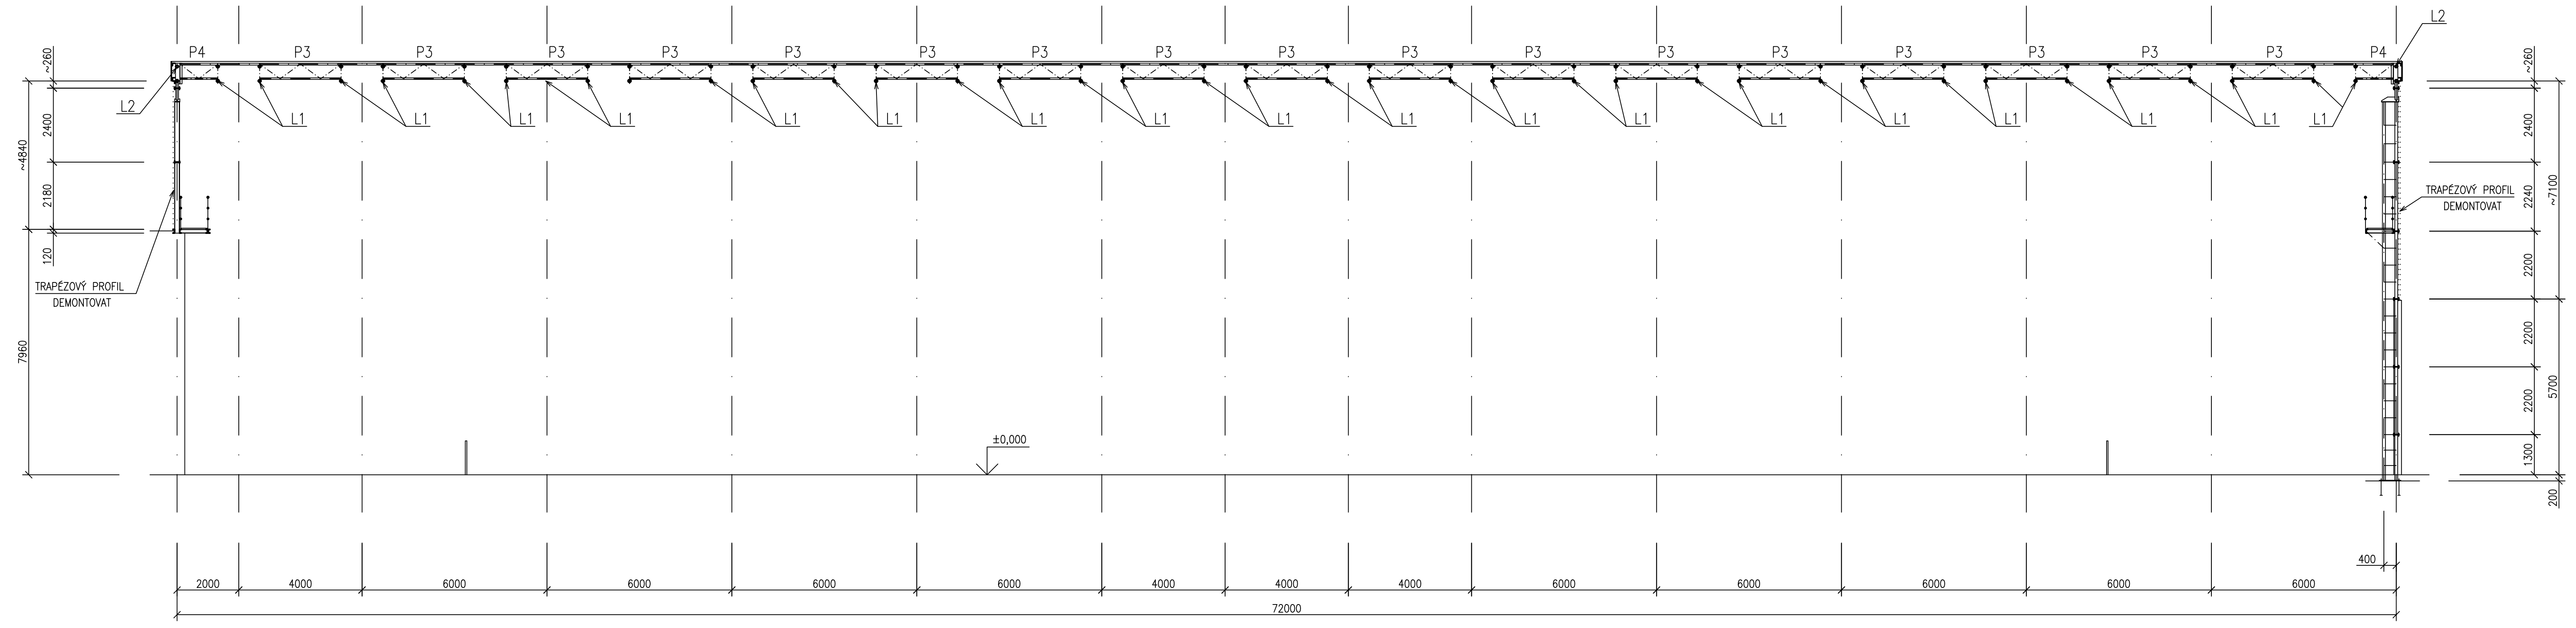

VYPRACOVAL E.SKALNÍK	ODP.PROJ.PROJEKCE ING. L.ONDRUŠEK	KONTROLOVAL ING. L.ONDRUŠEK	HIP ING. L.ONDRUŠEK	ASTRA 92 a.s. ZLÍN	
KRAJ: ZLÍNSKÝ		OBEC: KROMĚŘÍŽ		KÓD SOUBORU	XM3–F–006.dwg
INVESTOR: MĚSTO KROMĚŘÍŽ, VELKÉ NÁMĚSTÍ 115				FORMÁT	10 A4
REKONSTRUKCE STŘEŠNÍHO A OBVODOVÉHO PLÁŠTĚ ZIMNÍHO STADIONU KROMĚŘÍŽ				DATUM	II/2008
				STUPEŇ	DSP, DPS
KOVOVÉ VÝROBKY				MĚŘÍTKO	1:100
				ZAK.ČÍSLO	08/1/4428
ŘEZY D–D, E–E – DEMONTÁŽE				ARCH.ČÍSLO	ČÍSLO VÝKRESU
				XM3	F006