## POHLED P1

M 1:100

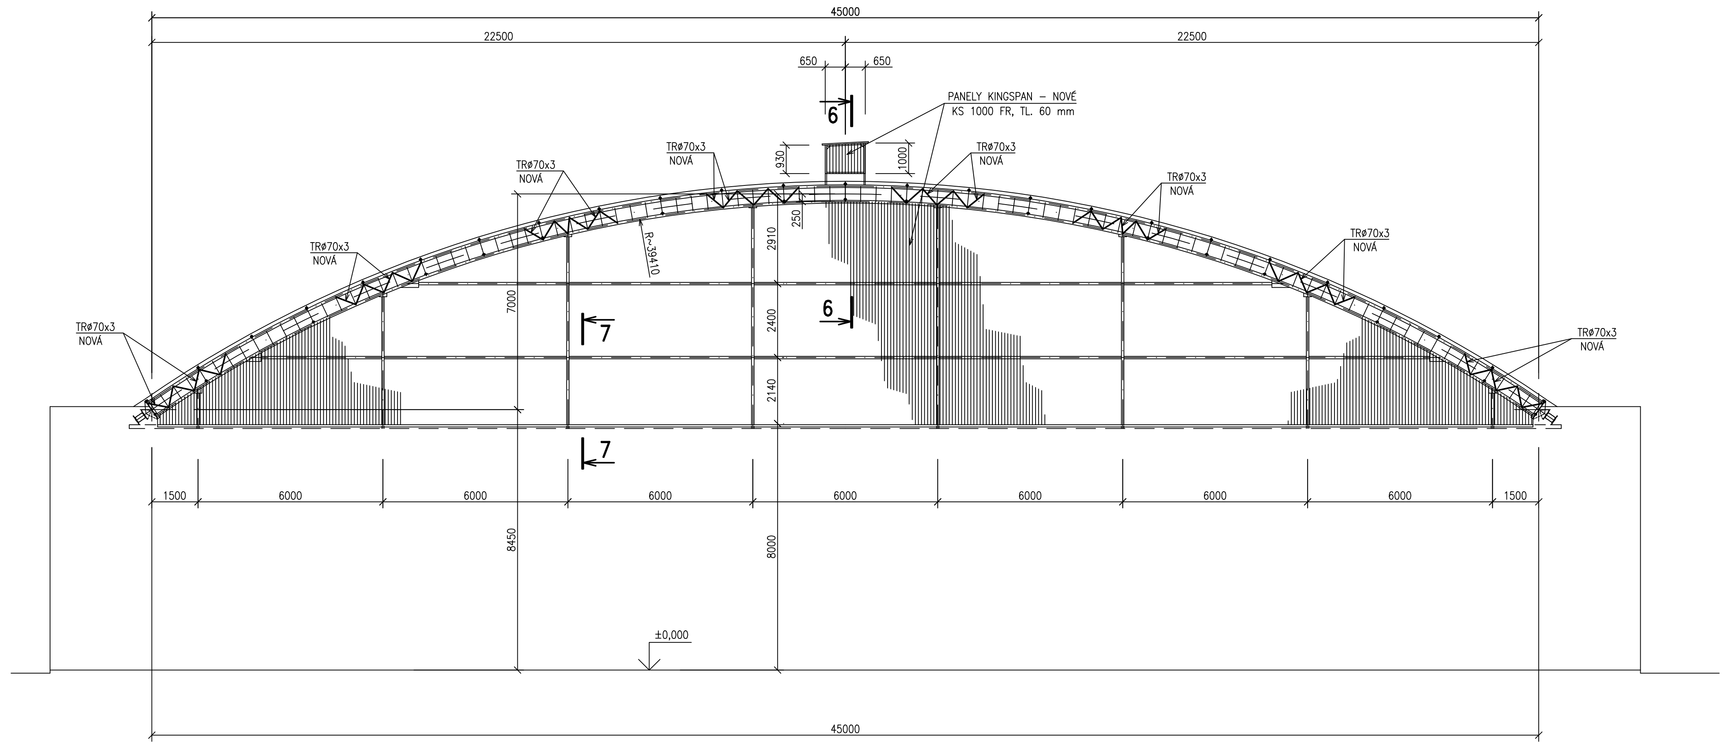


## POHLED P2

M 1:100

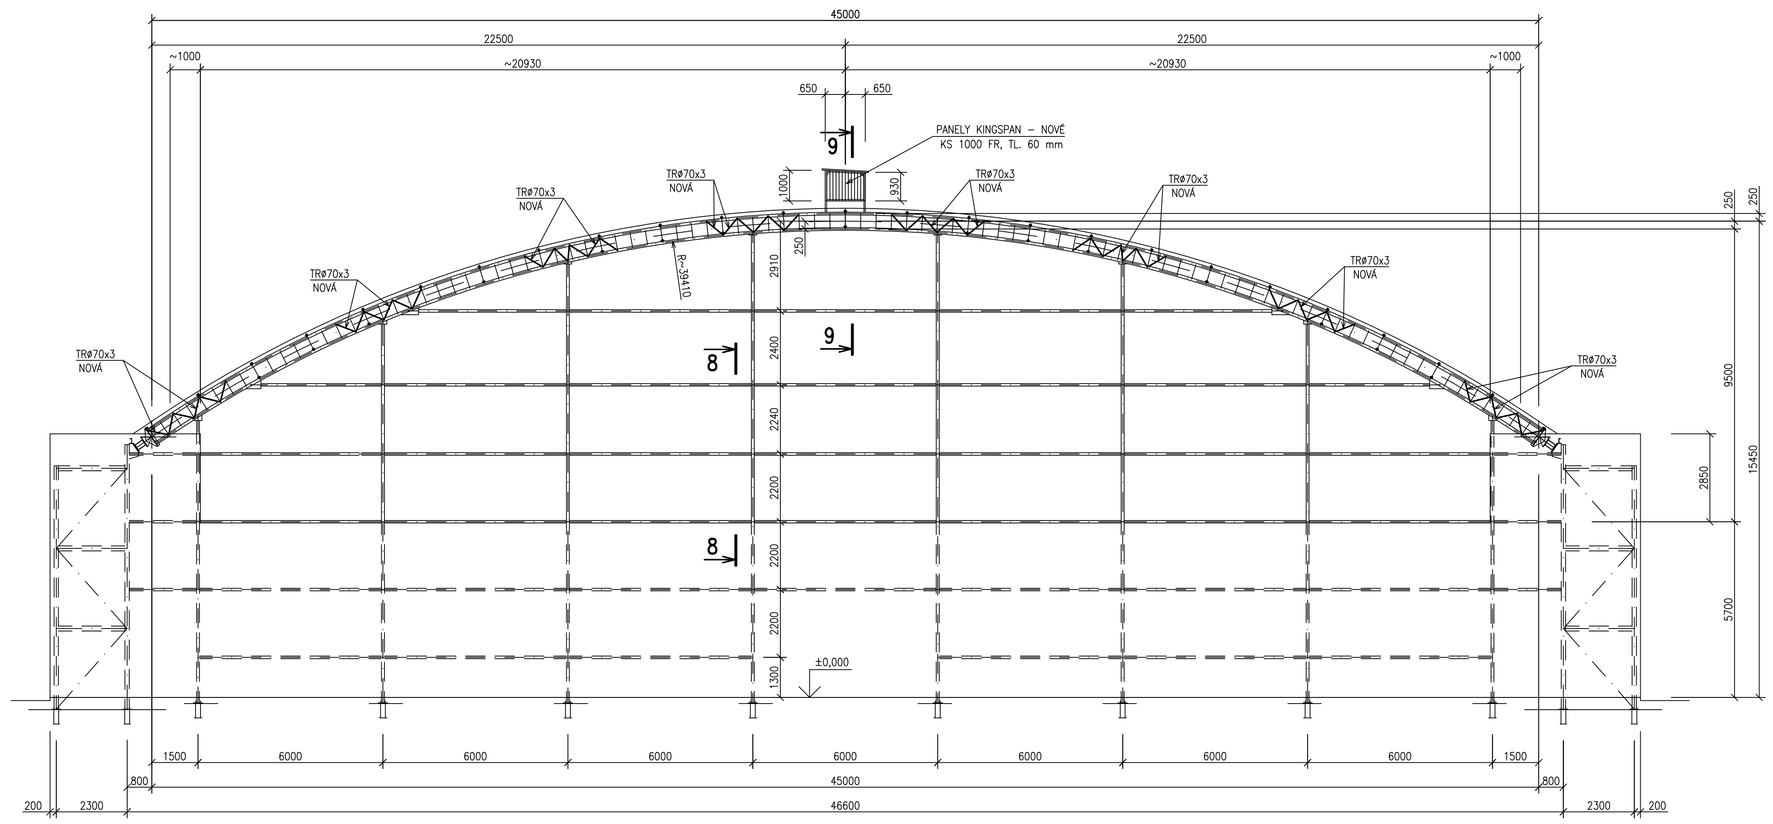


## POZNÁMKA

- PŘEDMĚTEM DODÁVKY A MONTÁŽE OPLÁŠTĚNÍ JSOU DOKONČOVACÍ A LEMOVACÍ PROFILY S OPLECHOVÁNÍM A UTĚSNĚNÍM SPOJŮ
- OTVORY V PANELECH SE OLEMUJÍ OPLECHOVÁNÍM A UTĚSNÍ SE PROTI ZATÉKÁNÍ
- NEOZNAČENÉ SVARY VAŘIT NA TLOUŠŤKU MATERIÁLU
- PŘED VÝROBOU ZAMĚŘIT STÁVAJÍCÍ SITUACI NA STAVBĚ

| | | | | |
|---|---|---|---|---|
| VYPRACOVAL E.SKALNÍK | ODP.PROJ.PROFESE ING. L.ONDRUŠEK | KONTROLOVAL ING. L.ONDRUŠEK | HIP ING. L.ONDRUŠEK | ASTRA 92 a.s. ZLÍN |
| KRAJ: ZLÍNSKÝ | | OBEC: KROMĚŘÍŽ | | KÓD SOUBORU: XM3–F–013.dwg |
| INVESTOR: MĚSTO KROMĚŘÍŽ, VELKÉ NÁMĚSTÍ 115 | | | | FORMÁT: 8 A4 |
| REKONSTRUKCE STŘEŠNÍHO A OBVODOVÉHO PLÁŠTĚ ZIMNÍHO STADIONU KROMĚŘÍŽ | | | | DATUM: 9/2008 |
| KOVOVÉ VÝROBKY | | | | STUPEŇ: DSP, DPS |
| | | | | MĚŘÍTKO: 1:100 |
| | | | | ZAK.ČÍSLO: 08/1/4428 |
| POHLEDY P1, P2 | | | | ARCH.ČÍSLO: XM3 ČÍSLO VÝKRESU: FO13 |