



REZ A-A

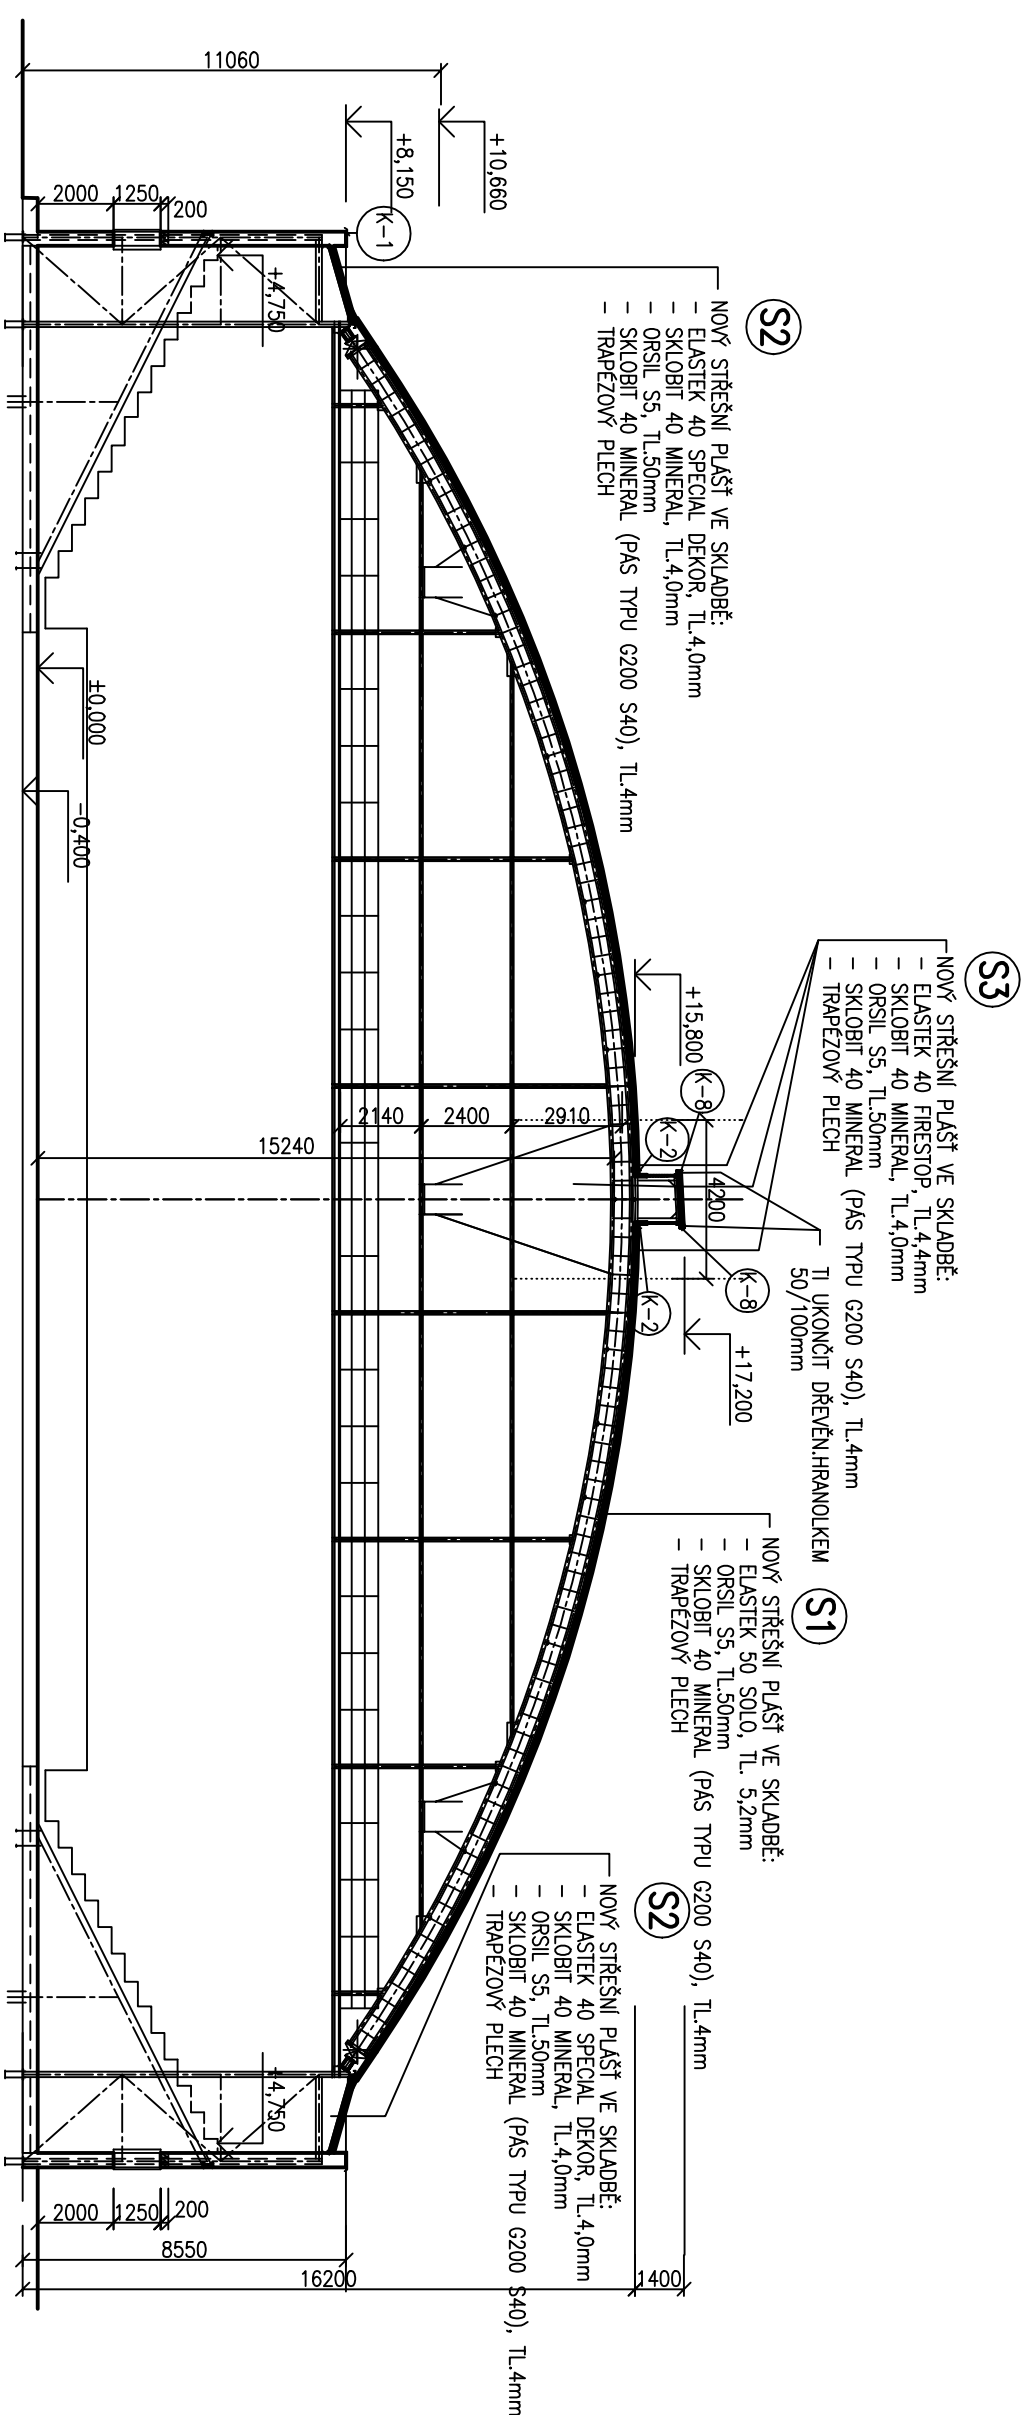

REZ B-B

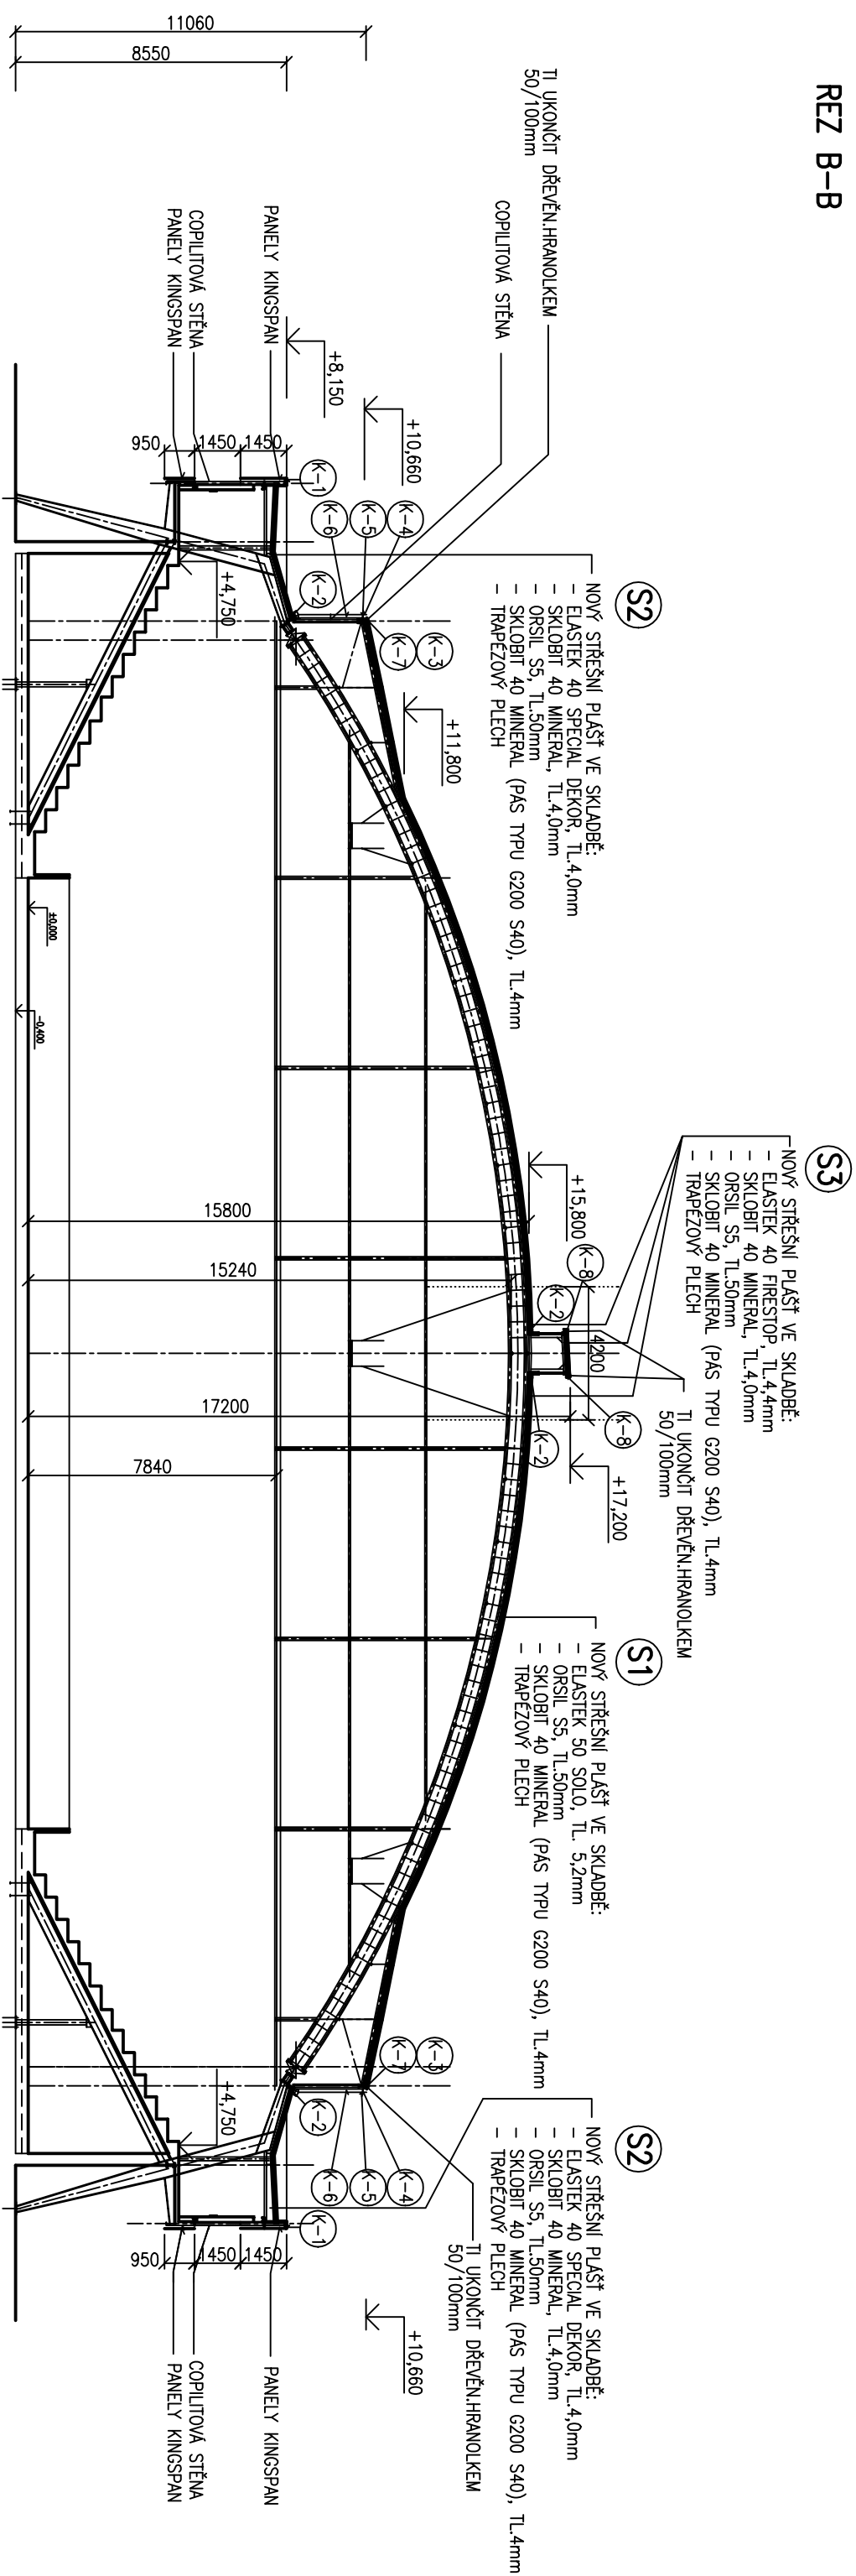

VYPRACOVANÁ ING. J. SKOVÁLA <i>JSK</i>	ODP. PROJ. PROFESIE ING. J. SKOVÁLA	KONTROLOVANÝ ING. J. KOLDA <i>JK</i>	HIP ING. L. ONDRUŠEK <i>LO</i>
KRAJ: ZLINSKÝ		OBC: KROMĚŘÍŽ	
INVESTOR: MĚSTO KROMĚŘÍŽ, VEĹKÉ NÁMĚSTÍ 115			
REKONSTRUKCE STŘEŠNÍHO A OBVODOVÉHO PĽAŠTĚ ZIMNÍHO STADIONU KROMĚŘÍŽ			
STAVEBNÍ ŘEŠENÍ			
ŘEZY			