

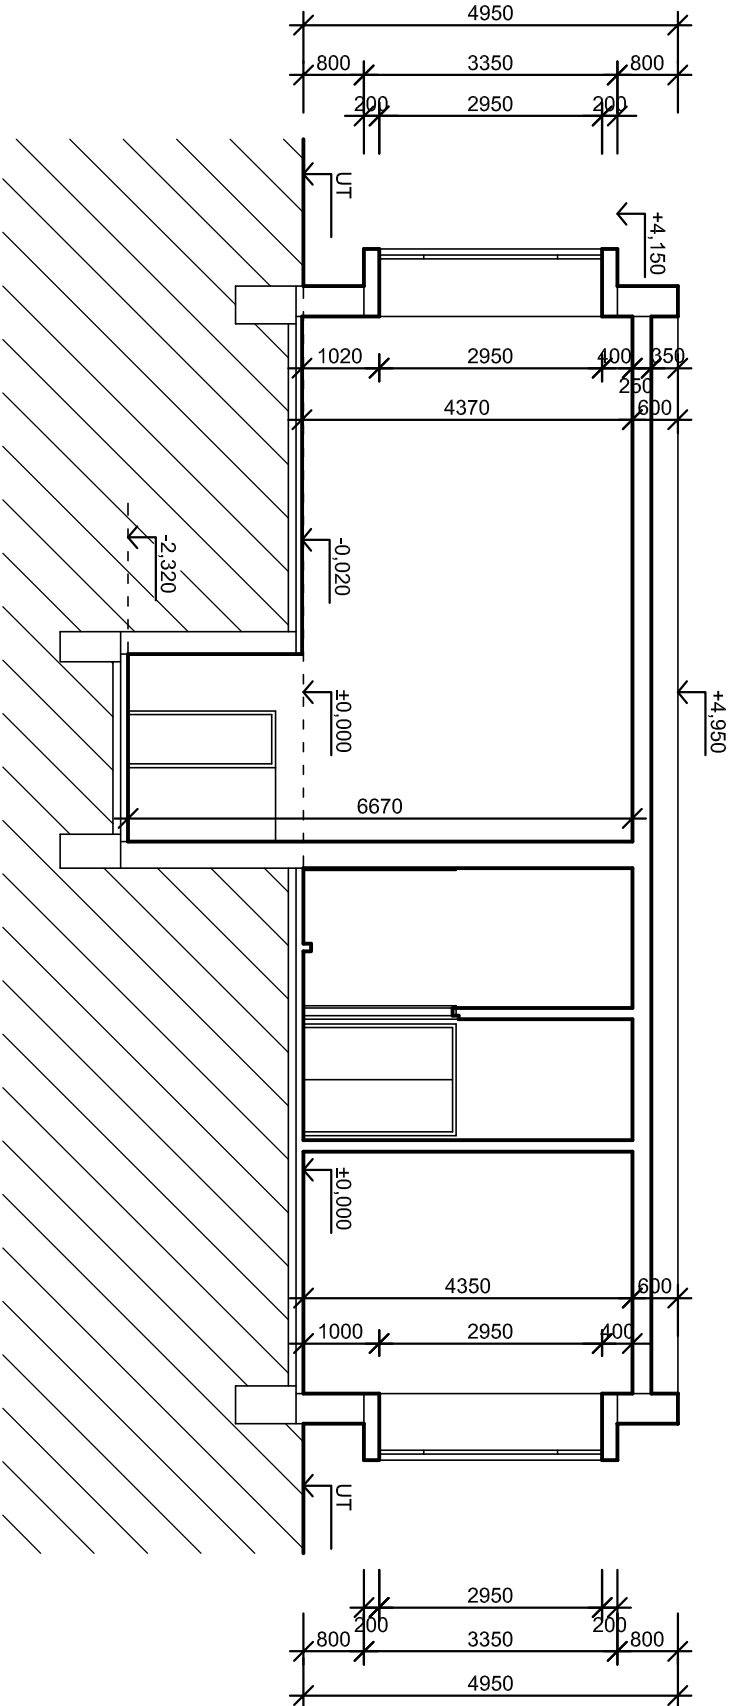


ŘEZ A-A

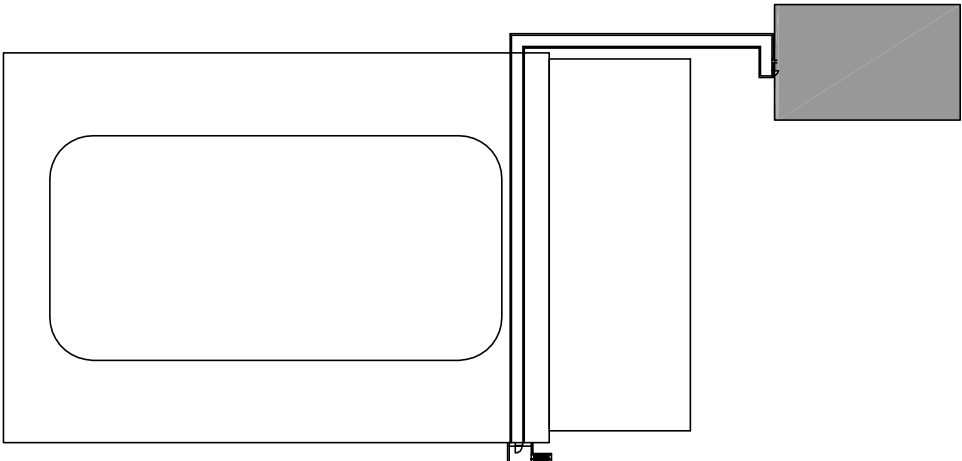

ŘEZ B-B

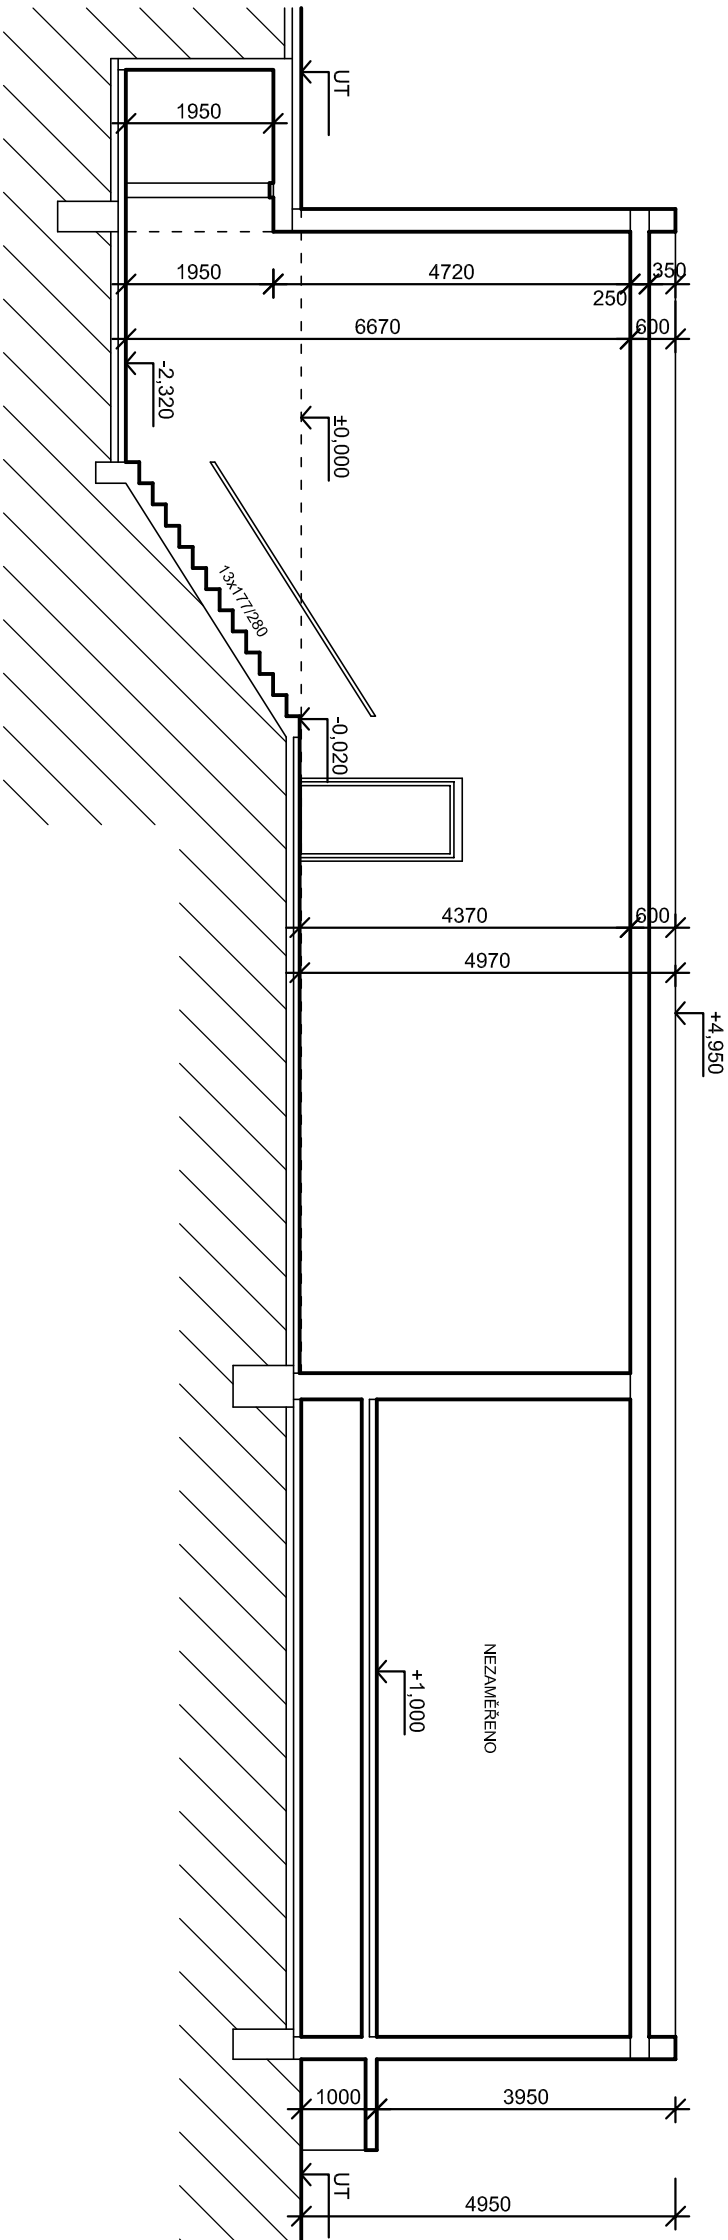

ZODPOVĚDNÝ PROJEKTANT: ING. ARCH. JIŘÍ KOBĚRSKÝ		Ing. arch. JIŘÍ KOBĚRSKÝ	
KMOCHOVA 222/5A, 72100 OSTRAVA – SVINOV		ATELIER X	
Č. AUTORIZACE: ČKA 0377		PROJEKTY REALIZACE	
OBJEDNATEL	SPORTOVNÍ ZAŘÍZENÍ MĚSTA KROMĚŘIŽ	KMOCHOVA 222/5A, 721 00, OSTRAVA-SVINOV	
MÍSTO STAVBY: KROMĚŘIŽ		IČ: 11551721	
NÁZEV STAVBY: ZAMĚŘENÍ KOMPLEXU OBJEKTŮ ZS KROMĚŘIŽ		MOBIL: 776 293 324	
C. STROJOVNA		TEL/FAX: 555 444 452	
NÁZEV VÝKRESU		Č. ZAK.	ATK-01-2013
ŘEZ A-A, ŘEZ B-B		DATUM	III/2013
		ST. PD	
		MĚŘÍTKO	ČÍSLO VÝKRESU
		1:100	C4