


SEVEROVÝCHODNÍ POHLED

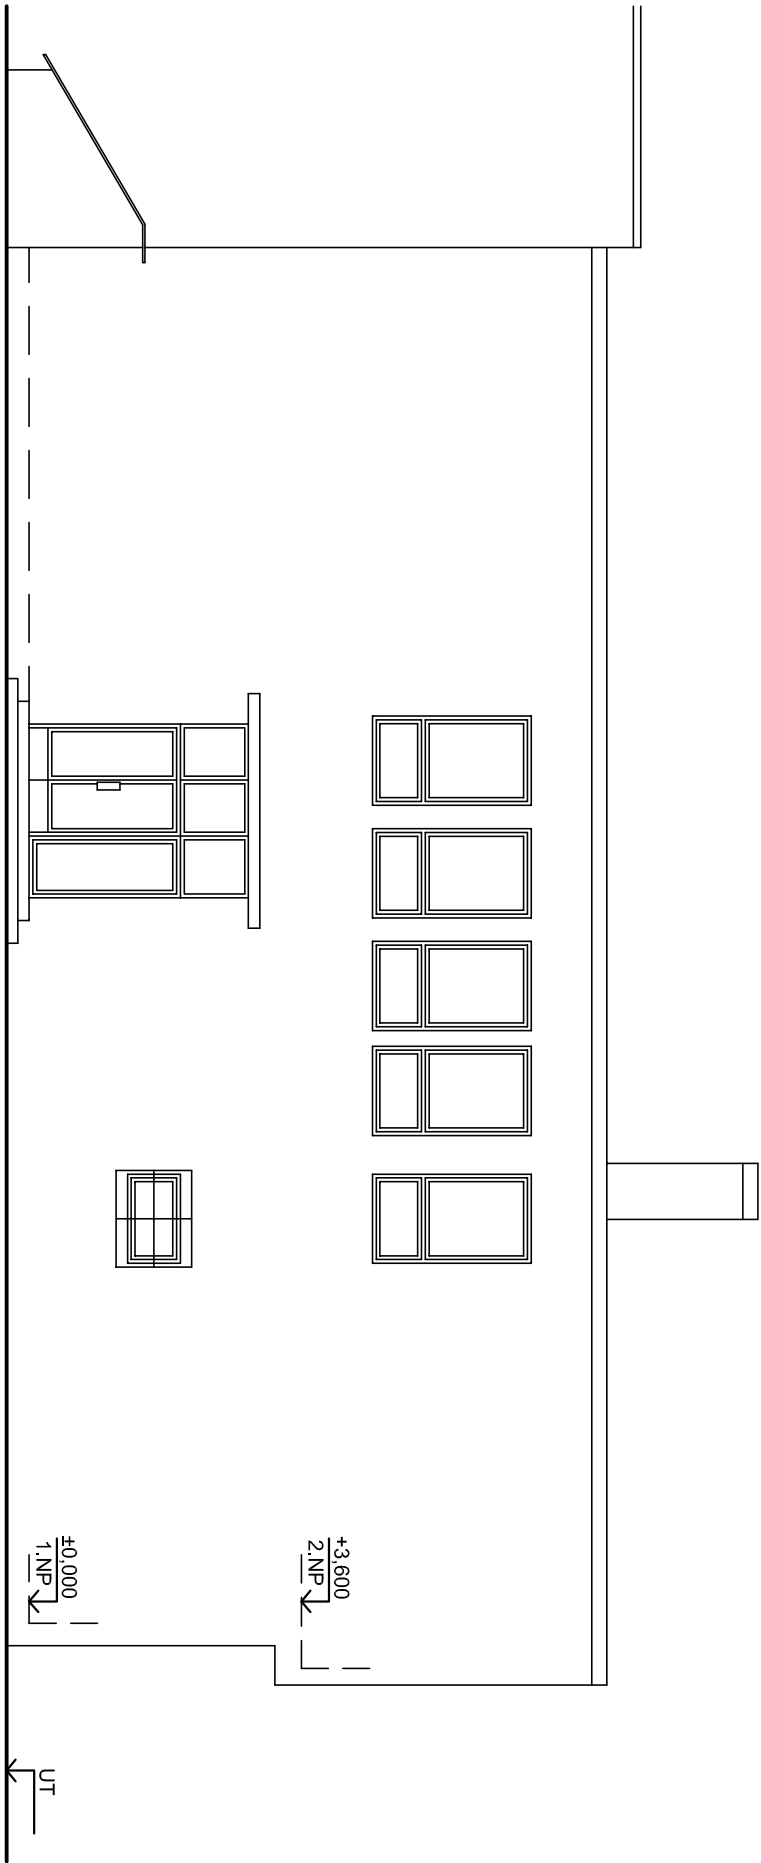

JIHOVÝCHODNÍ POHLED

ZODPOVĚDNÝ PROJEKTANT: ING. ARCH. JIŘÍ KOBĚŘSKÝ		KMOCHOVA 222/5A, 72100 OSTRAVA – SVINOV	
OBJEDNATEL		Č. AUTORIZACE: ČKA 0377	
MÍSTO STAVBY: KROMĚŘÍŽ		SPORTOVNÍ ZAŘÍZENÍ MĚSTA KROMĚŘÍŽ	
NÁZEV STAVBY: ZAMĚŘENÍ KOMPLEXU OBJEKTŮ ZS KROMĚŘÍŽ		Č. ZAK.	
B. SPRÁVNÍ BUDOVA		ATK-01-2013	
NÁZEV VÝKRESU		MĚŘÍTKO	
POHLED SEVEROVÝCHODNÍ A JIHOVÝCHODNÍ		1:100	
		ČÍSLO VÝKRESU	
		B9	

Ing. arch. JIŘÍ KOBĚŘSKÝ  
**ATELIER X**  
PROJEKTY  
REALIZACE

KMOCHOVA 222/5A, 721 00, OSTRAVA-SVINOV  
Č. 11551721  
MOBIL: 776 283 324  
TEL/FAX: 565 444 462

DATUM  
III/2013

ST. PD  
MĚŘÍTKO  
1:100

