


LEGENDA

- (A) ZIMNÍ STADION
- (B) SPRÁVNÍ BUDOVA
- (C) STROJOVNA
- (D) ENERGETICKÝ KANÁL

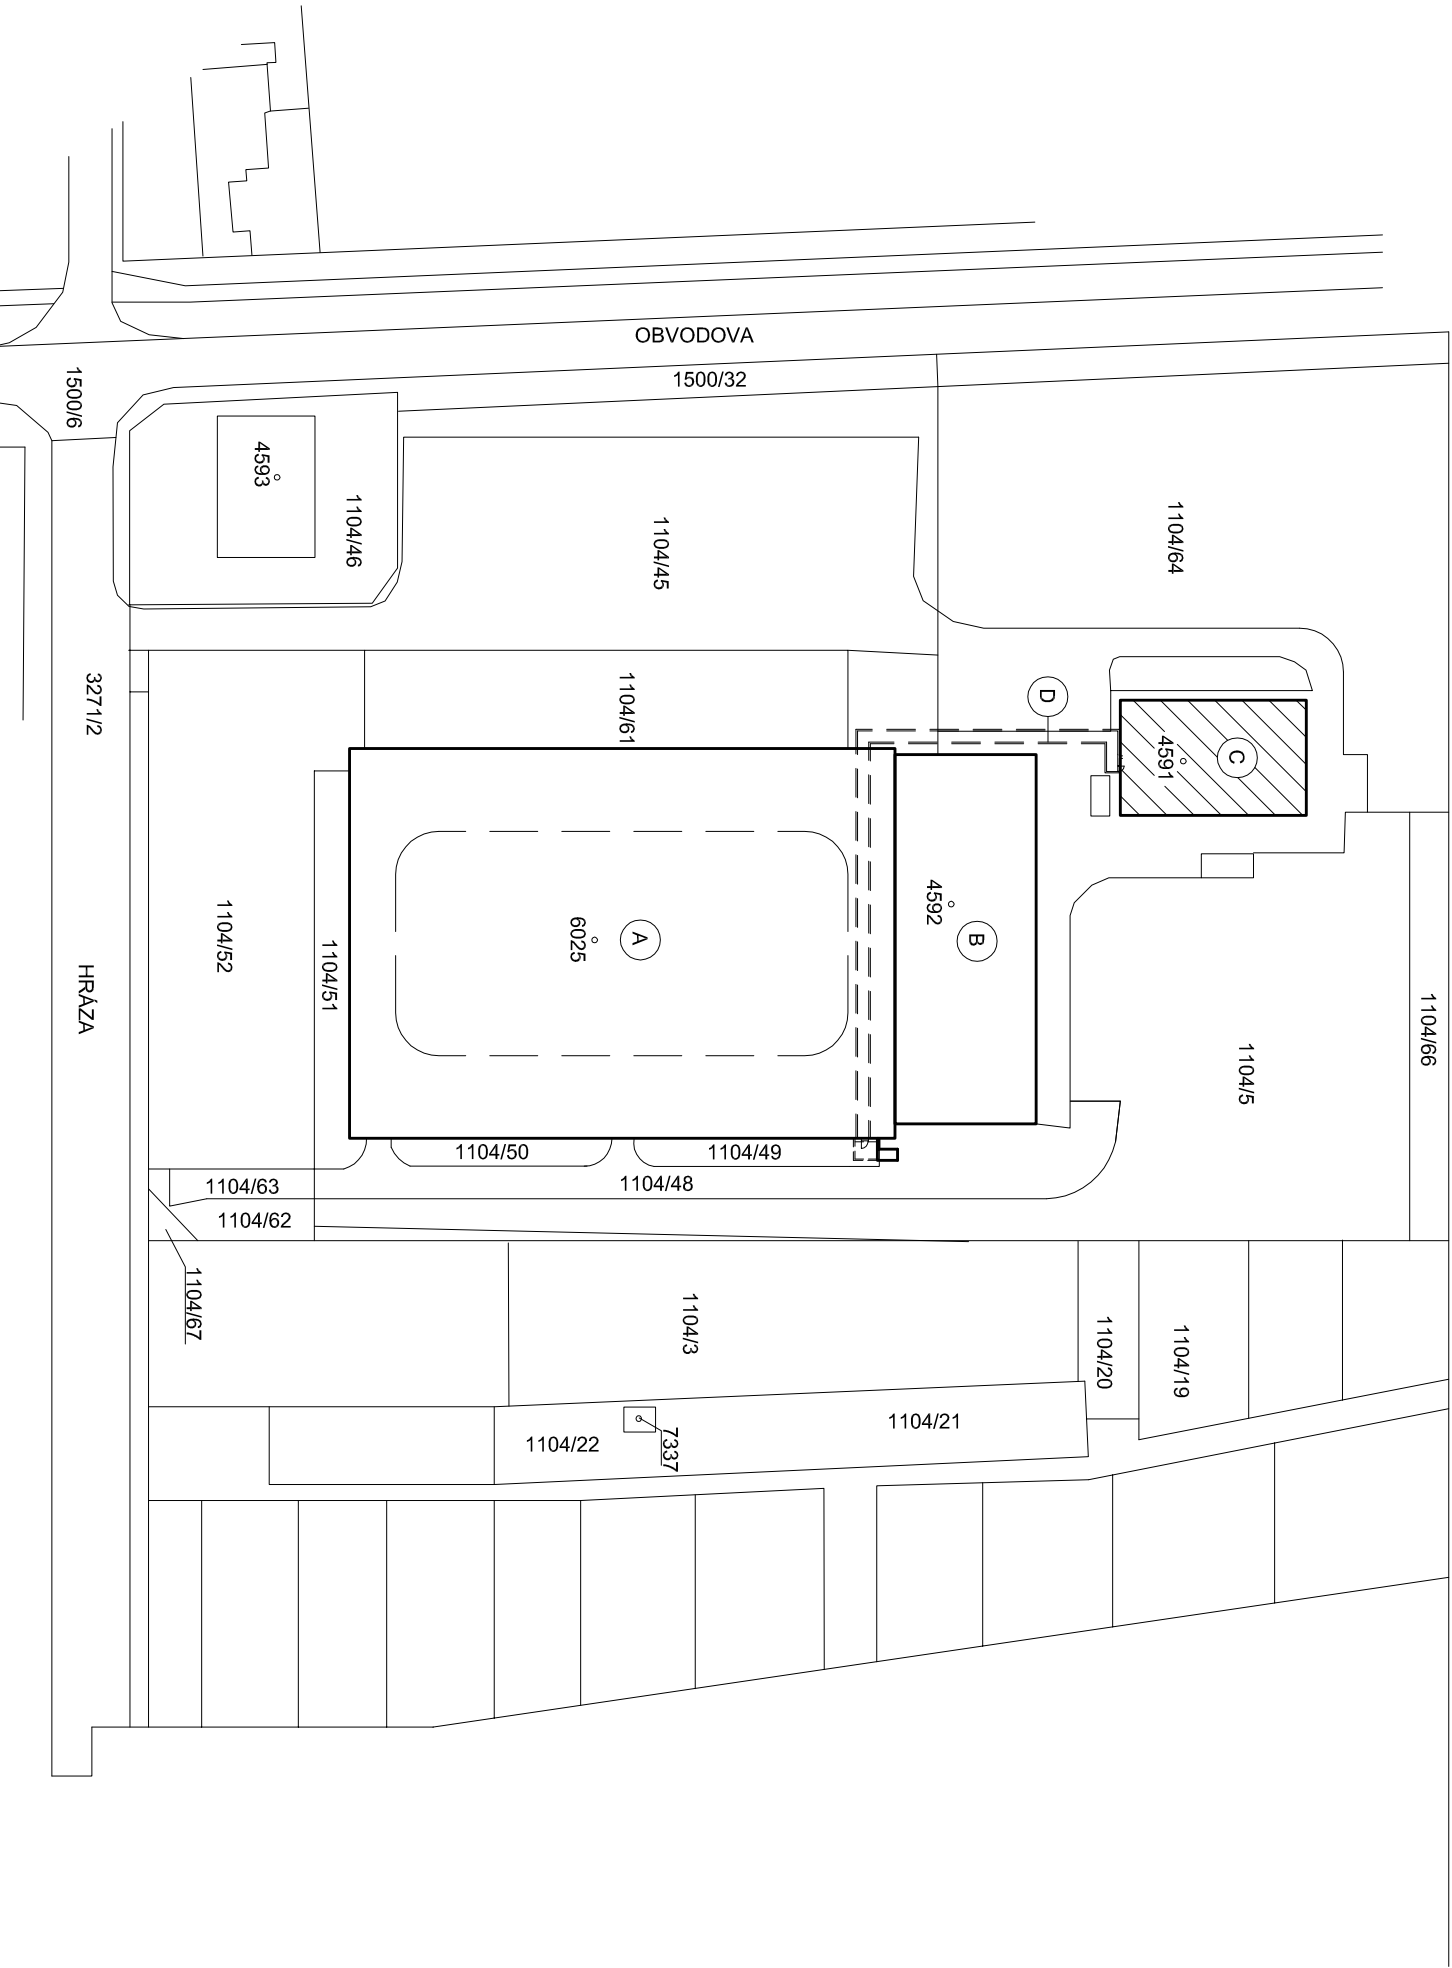

ZODPOVĚDNÝ PROJEKTANT: ING. ARCH. JIŘÍ KOBĚRSKÝ		Ing. arch. JIŘÍ KOBĚRSKÝ	
KMOCHOVA 222/5A, 72100 OSTRAVA – SVINOV		PROJEKTY REALIZACE	
Č. AUTORIZACE: ČKA 0377		KMOCHOVA 222/5A, 721 00, OSTRAVA-SVINOV	
OBUJEDNATEL		ID: 11551721	
SPORTOVNÍ ZAŘÍZENÍ MĚSTA KROMĚŘÍŽ		MOBIL: 776 293 324	
MÍSTO STAVBY		TEL/FAX: 555 444 452	
KROMĚŘÍŽ		Č. ZAK.	
NÁZEV STAVBY		ATK-01-2013	
ZAMĚŘENÍ KOMPLEXU OBJEKTŮ ZS KROMĚŘÍŽ		DATUM	
C. STROJOVNA		III/2013	
NÁZEV VÝKRESU		ST. PD	
SITUACE		MĚŘÍTKO	
		1:1000	
		ČÍSLO VÝKRESU	
		C1	