


ŘEZ

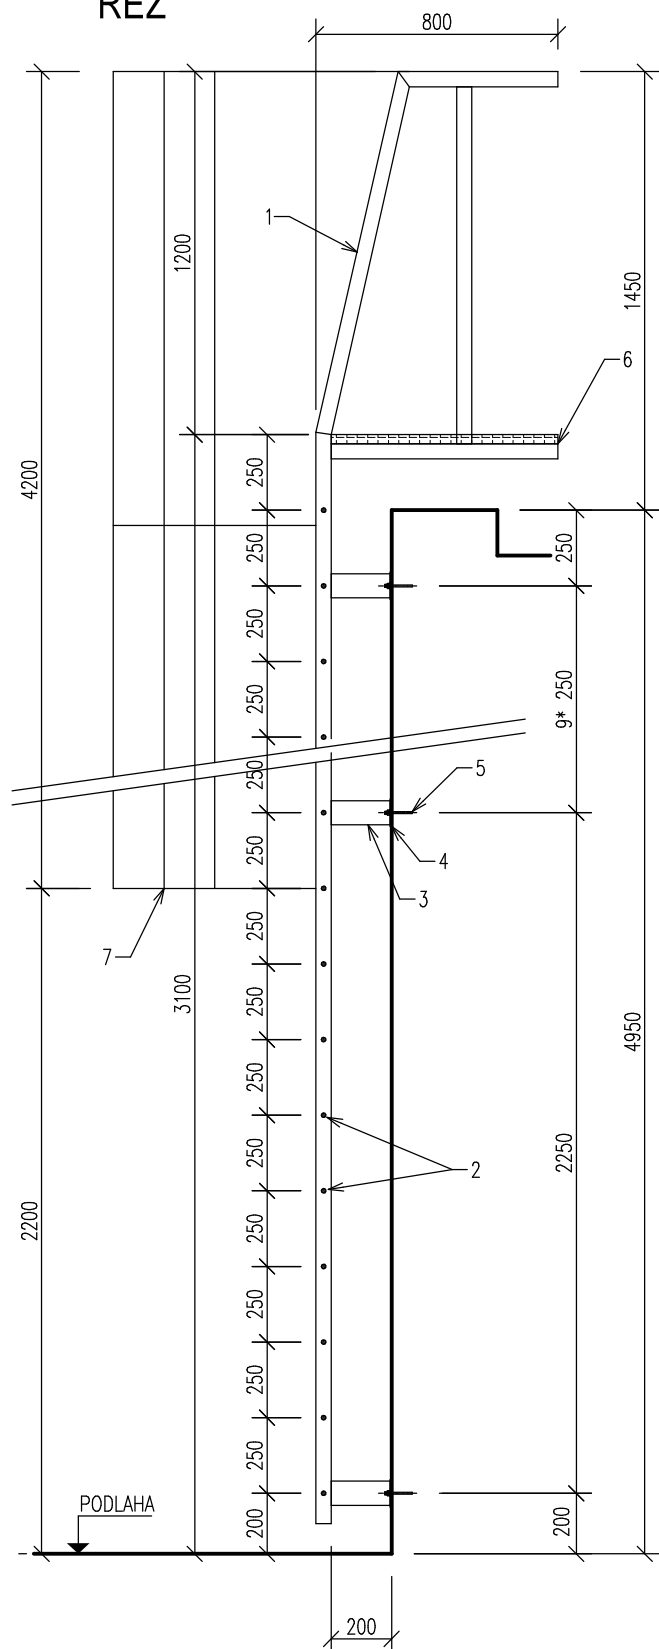

**PRVKY:**

- 1 - ŠTĚŘÍN L 60/6 mm.
- 2 - PŘÍČLE  $\varnothing 20$  mm.
- 3 - TO 80/50/4 mm.
- 4 - KOTEVNÍ DESKA Z PLECHU P10 195/90mm.
- 5 - 2\* KOTVA DO BETONU.
- 6 - PODLAHA POROROŠT S PROTISKLUZEM VÝŠKY 40 mm, PROTISKLUZNÁ ÚPRAVA.
- 7 - PÁSOVINA 50/8 mm.

ŽEBŘÍK OCELOVÝ PEVNÝ Š. 400 mm, SE ZÁCHYTÝM KOŠEM.  
PROVEDENÍ DLE ČSN 74 3282 – PEVNÉ KOVOVÉ ŽEBŘÍKY PRO  
STAVBY.

**POZNÁMKA:**

- POVRCHOVÁ ÚPRAVA OCELOVÝCH PRVKŮ – ŽÁROVĚ ZINKOVÁNO PRO TŘÍDU KOROZNÍ AGRESIVITY PROSTŘEDÍ C3.
- PŘED VÝROBOU ZÁMEČNICKÝCH KONSTRUKCÍ BUDE PROVEDENO ZAMĚŘENÍ PŘÍMO NA STAVBĚ.
- BUDE ZPRACOVÁNA VÝROBNÍ (DÍLENSKÁ) DOKUMENTACE ODSOUHLASENÁ INVESTOREM.
- DIMENZE SPOJOVACÍCH A KOTEVNÍCH PRVKŮ SOUČÁSTÍ DODAVATELSKÉ DOKUMENTACE.
- DEFINITIVNÍ BAREVNÝ ODSŤÍN BUDE ODSOUHLASEN NA ZÁKLADĚ VZORKŮ.

AKCE:			ZIMNÍ STADION KROMĚŘÍŽ		STAVEBNÍ ČÁST:   <div>PROJEKTOVÁ KANCELÁŘ BEJČEK BIZDRA DVORÁK ROKYCANOVA 30 PRAHA 3, 130 00  TEL: 271 772 639 FAX: 222 590 945 EMAIL: bbd@bbd.cz HTTP: www.bbd.cz IČO: 26149788 DIČ: CZ26149788</div>
VÝKRES:			OCELOVÝ ŽEBŘÍK		
ZODPOVĚDNÝ PROJEKTANT: ING. MICHAL MAIWALD	DATUM: 12/2019	MĚŘÍTKO: 1 : 25	ČÍSLO VÝKRESU: ZV/06		