


ŘEZ C - C

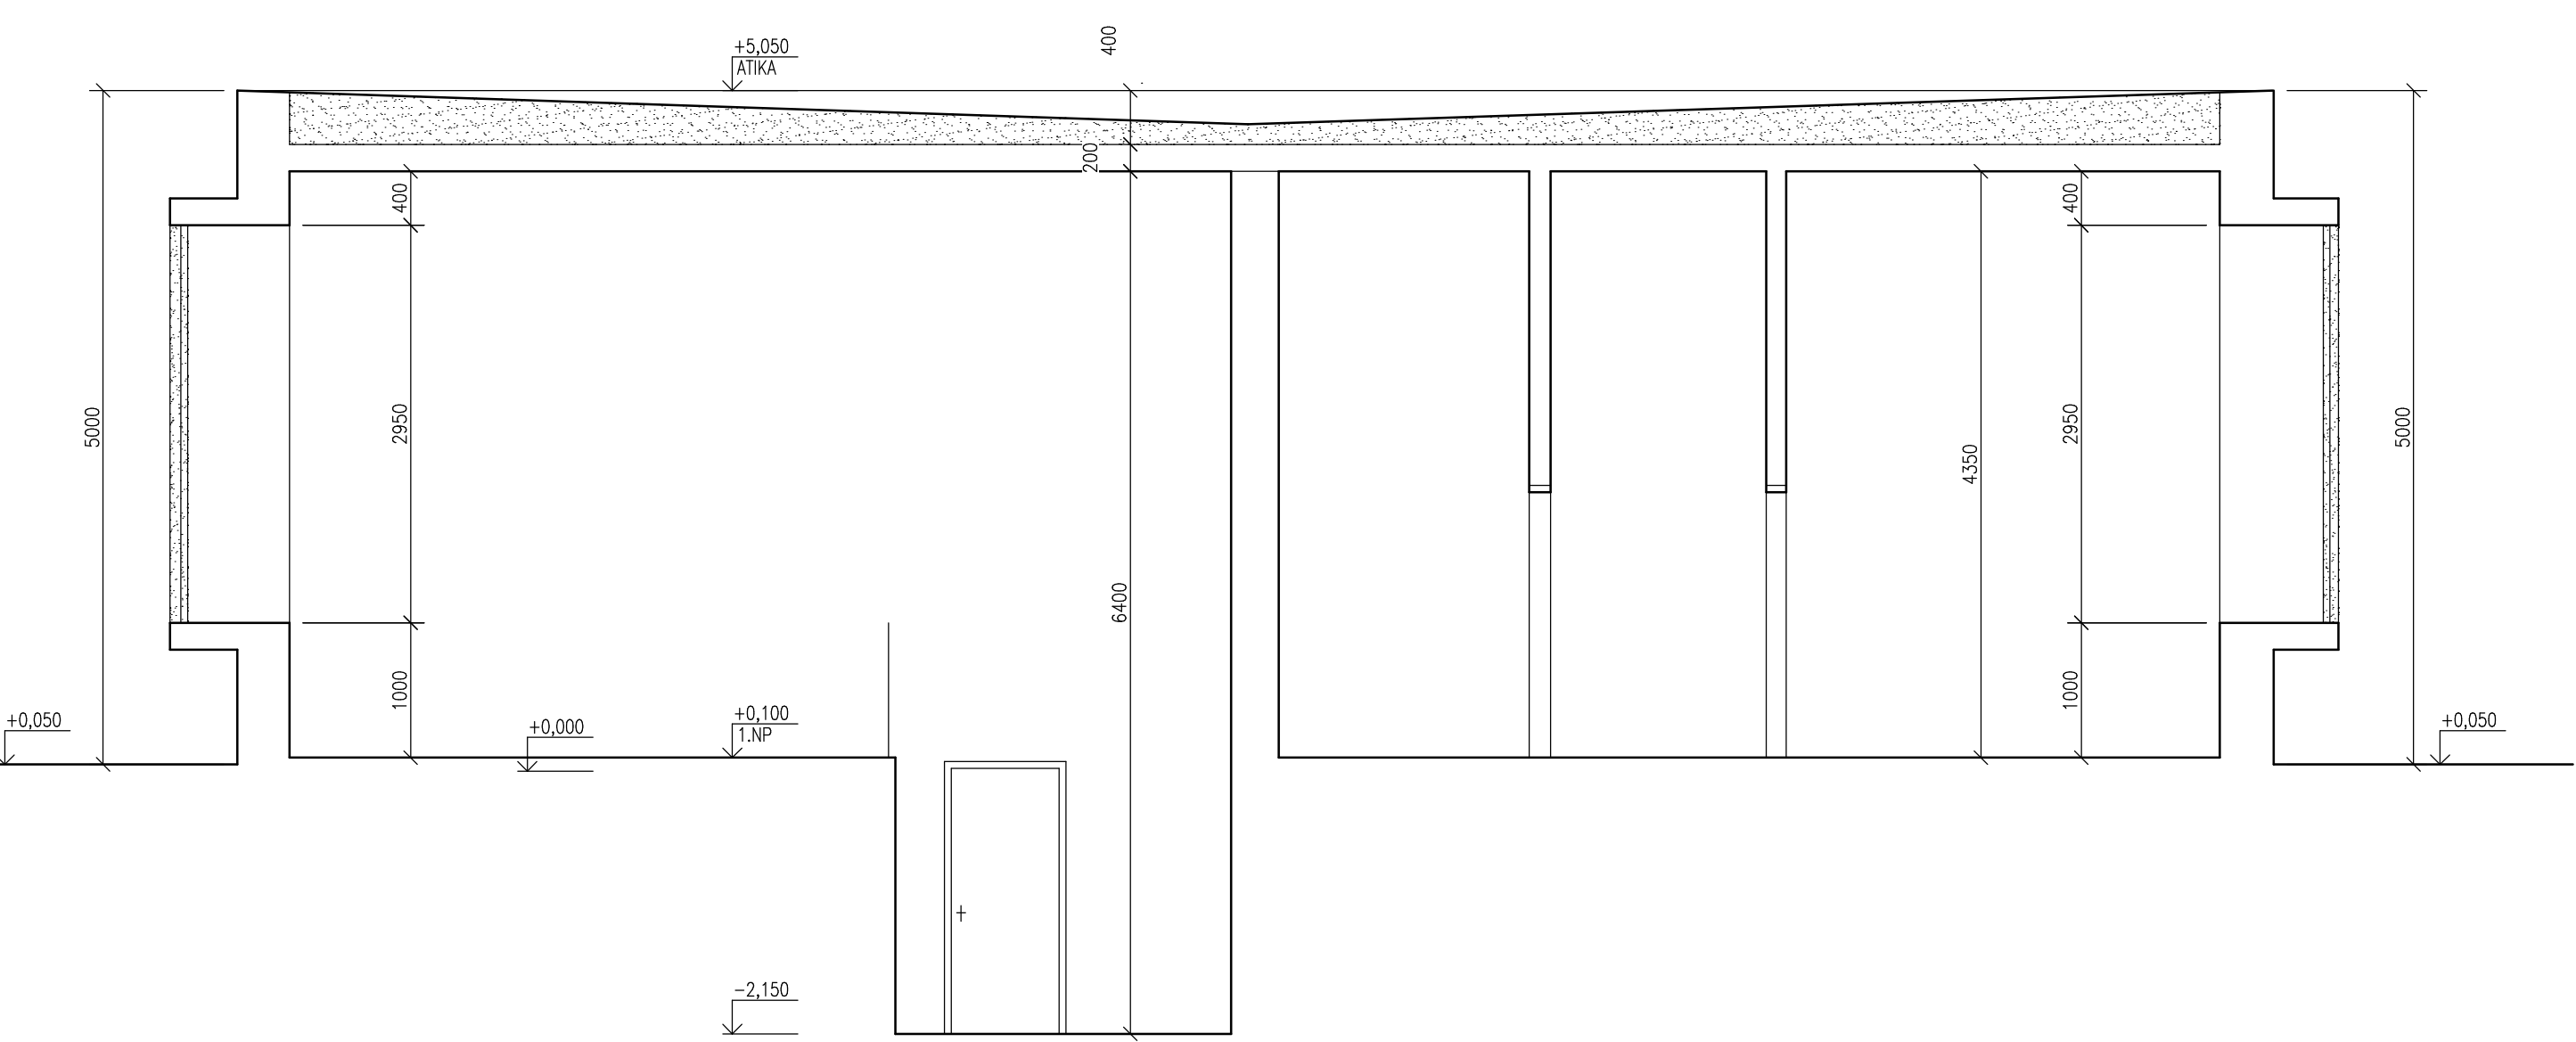

LEGENDA HMOT:

	STÁVAJÍCÍ KONSTRUKCE
	BOURANÉ KONSTRUKCE

GP:		KOOPERANT:		AUTORIZAČNÍ RAZÍTKO:	
INVESTOR:		Sportovní zařízení města Kroměříže, příspěvková organizace Obvodová 3965/17, 767 01 Kroměříž			
AKCE:		ZIMNÍ STADION KROMĚŘÍŽ parc. č. st. 6025, st. 4592 a st. 4591, kat. území Kroměříž "Rekonstrukce technologie chlazení, včetně nové chladicí desky a stavebních úprav objektu technologie"			
PROJEKTOVÝ STUPEŇ:		DOKUMENTACE PRO PROVÁDĚNÍ STAVBY			
GP - HPD:	ING. PAVEL BEJČEK		DATUM:	12 / 2019	
Hlavní projektant:	ING. PAVEL BEJČEK		Zakázka č.	12 / 2019	
Projektant:	ING. MICHAL MAHWALD		Měřítko:	1 : 50	
vypracoval:	ING. MICHAL MAHWALD		Číslo paré:		
Profese:	ARCHITEKTONICKO - STAVEBNÍ ŘEŠENÍ		Čísle:	D.1.1	
Výkres:	ŘEZ C - C stávající stav		Č.v.:	D.1.1.5	