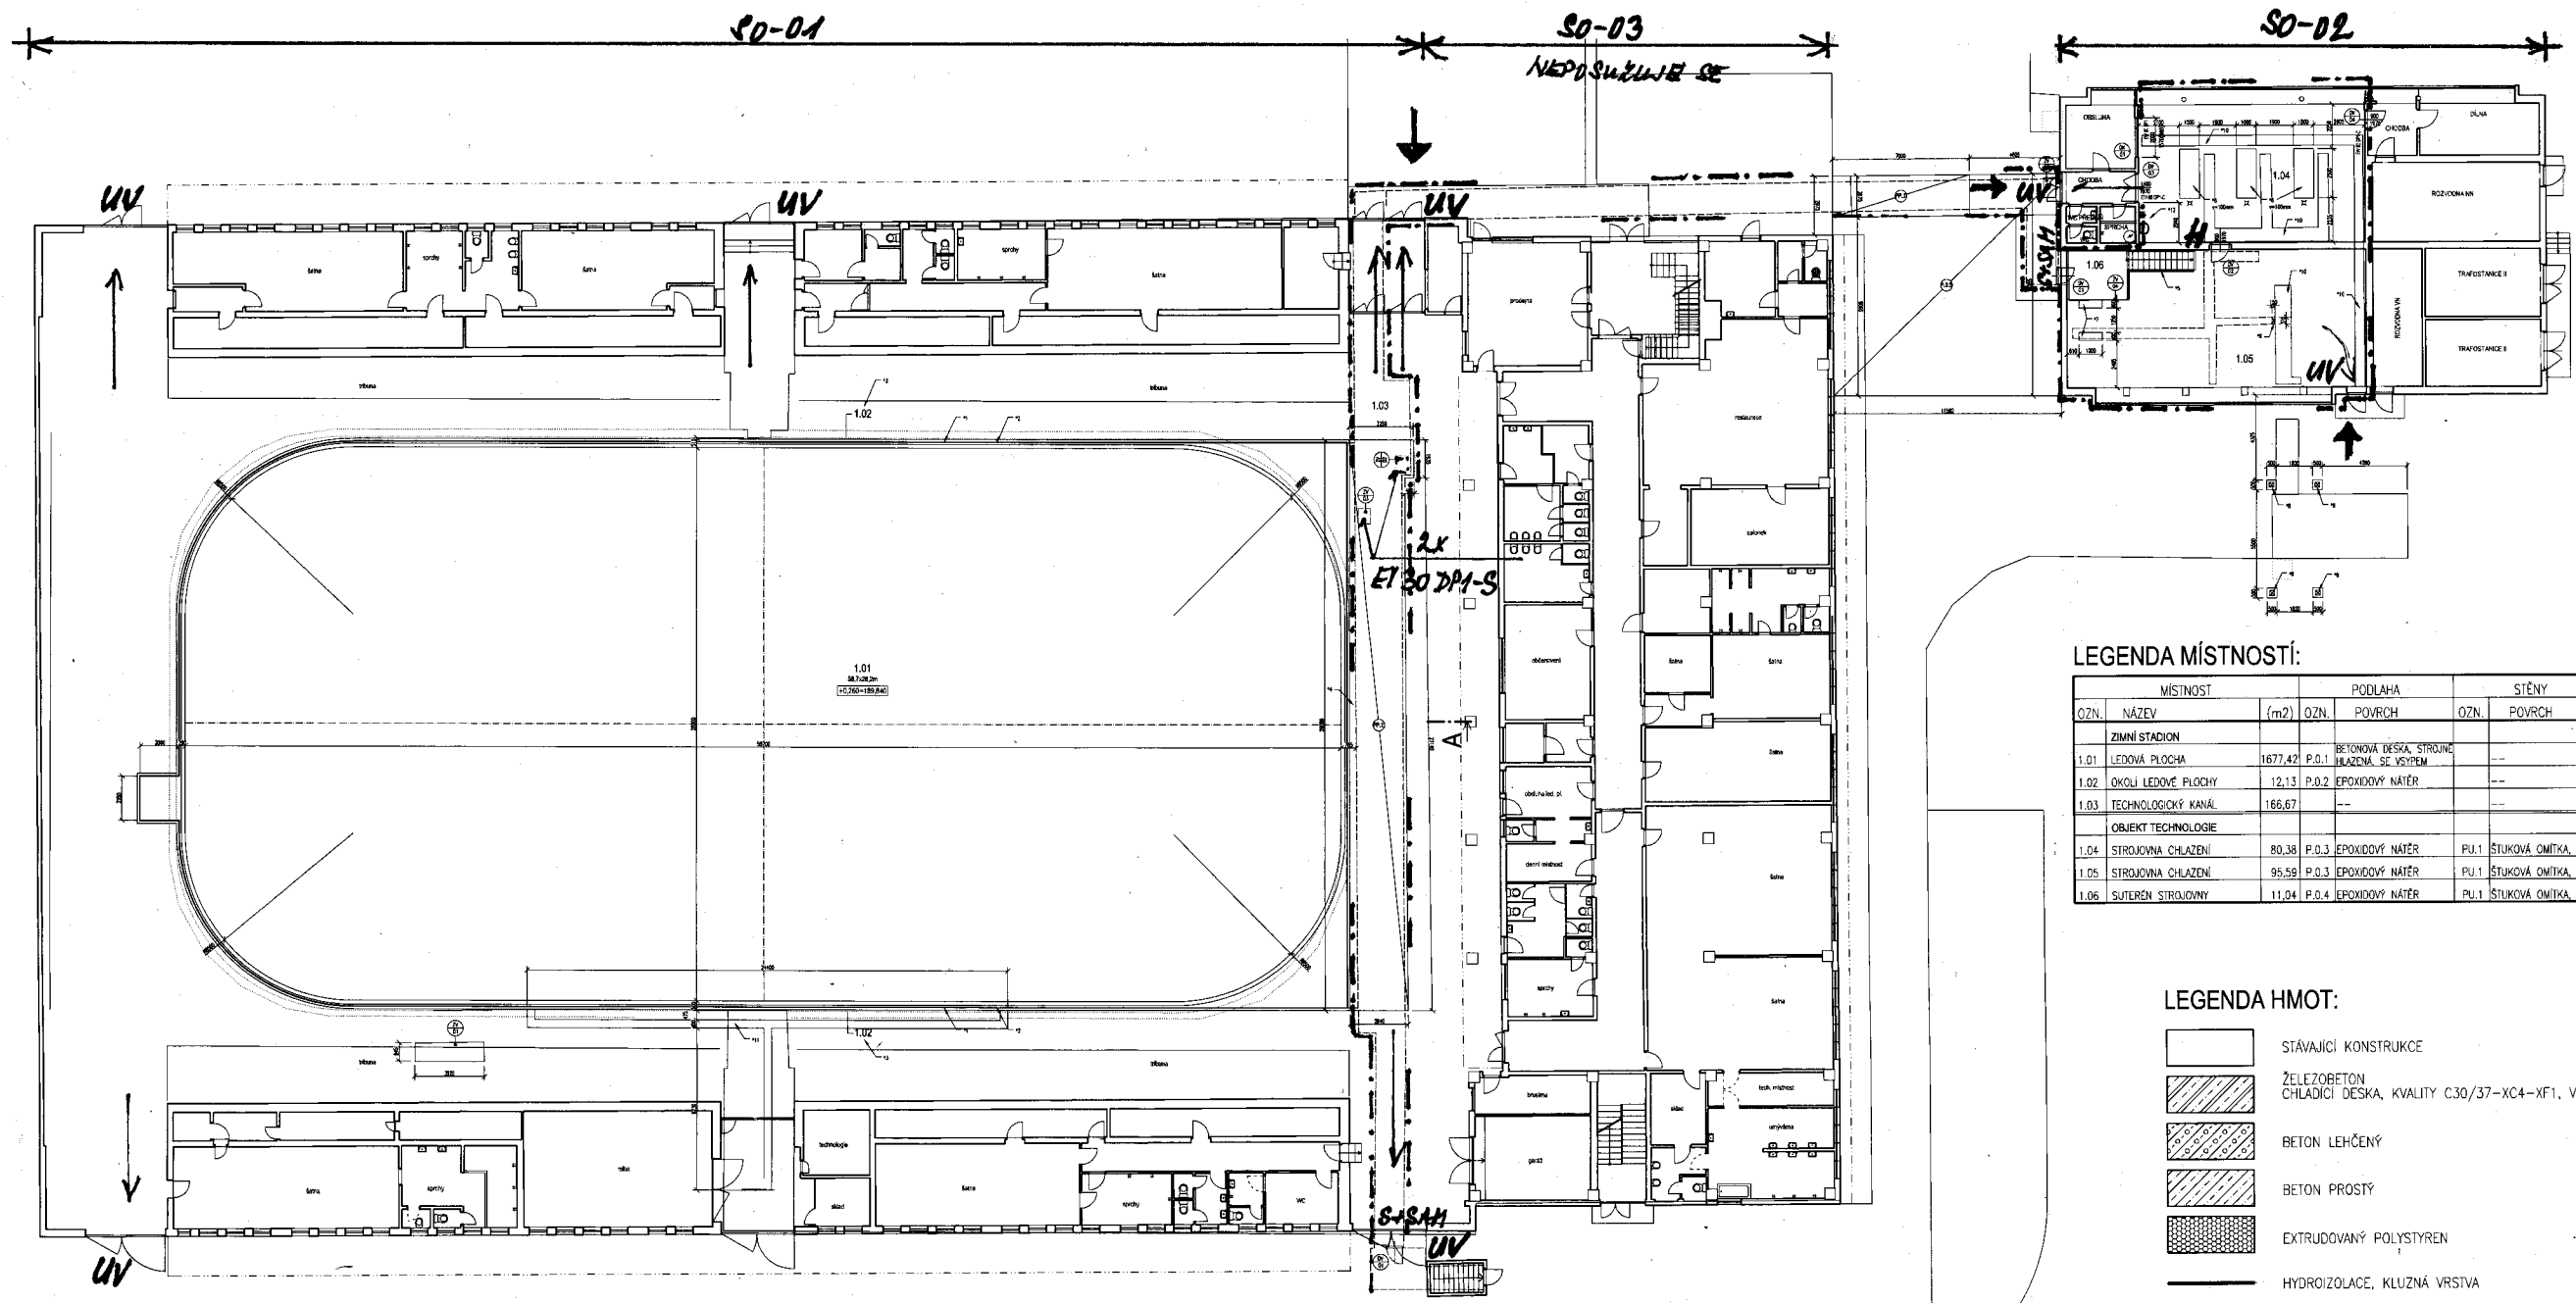

LEGENDA MÍSTNOSTÍ:

MÍSTNOST			PODLAHA		STĚNY		STROP	
OZN.	NÁZEV	(m2)	OZN.	POVRCH	OZN.	POVRCH	OZN.	POVRCH
	ZIMNÍ STADION							
1.01	LEDOVÁ PLOCHA	1677,42	P.0.1	BETONOVÁ DESKA, STROJNĚ ULAŽENÁ, SE VSYPEM		--		--
1.02	OKOLÍ LEDOVÉ PLOCHY	12,13	P.0.2	EPOXIDOVÝ NÁTĚR		--		--
1.03	TECHNOLOGICKÝ KANÁL	166,67		--		--		--
	OBJEKT TECHNOLOGIE							
1.04	STROJOVNA CHLAZENÍ	80,38	P.0.3	EPOXIDOVÝ NÁTĚR	PU.1	ŠTUKOVÁ OMÍTKA, MALBA	PP.1	ŠTUKOVÁ OMÍTKA, MALBA
1.05	STROJOVNA CHLAZENÍ	95,59	P.0.3	EPOXIDOVÝ NÁTĚR	PU.1	ŠTUKOVÁ OMÍTKA, MALBA	PP.1	ŠTUKOVÁ OMÍTKA, MALBA
1.06	SUTERÉN STROJOVNY	11,04	P.0.4	EPOXIDOVÝ NÁTĚR	PU.1	ŠTUKOVÁ OMÍTKA, MALBA	PP.1	ŠTUKOVÁ OMÍTKA, MALBA

LEGENDA HMOT:

- STÁVAJÍCÍ KONSTRUKCE
- ŽELEZOBETON CHLADÍCÍ DESKA, KVALITY C30/37–XC4–XF1, VÝZTUŽ B500
- BETON LEHČENÝ
- BETON PROSTÝ
- EXTRUDOVANÝ POLYSTYREN
- HYDROIZOLACE, KLUZNÁ VRSTVA

POZNÁMKA:

– PROSTUPY SOUSEDNÍMI POŽÁRNÍMI ÚSEKY BUDOU PROTIPOŽÁRNĚ UTĚSNĚNY.
– ROZVODY INSTALACÍ VEDENY V DRÁŽKÁCH STĚN. PROSTUPY, DRÁŽKY, DÍRY PO DEMONTOVANÝCH VYPÍNAČÍCH A ZÁSUVKÁCH APOD. BUDOU ZEDNICKY ZAPRAVENY.
– OCELOVÉ PRVKY JSOU ŽÁROVĚ ZINKOVÁNY EVENT. OPATŘENY NÁTĚREM DLE VÝPISU ZÁMEČNICKÝCH VÝROBKŮ.
– STYKY RŮZNÝCH MATERIÁLŮ (CIHLA X BETON APOD.) BUDOU POD OMÍTKOU ARMOVÁNY SKLOTEXTILNÍ SÍŤOVINOU.
– VEŠKERÉ PROSTUPY, DRÁŽKY A POMOCNÉ KONSTRUKCE PRO VEDENÍ INŽENÝRSKÝCH SÍTÍ BUDOU KOORDINOVÁNY NA STAVBĚ S JEDNOTLIVÝMI PROJEKTOVÝMI ČÁSTMI.
– DEFINITIVNÍ ODSTÍNY BAREV BUDOU URČENY STAVEBNÍKEM V PRŮBĚHU REALIZACE NA ZÁKLADĚ VZORKŮ.
– VEŠKERÉ MATERIÁLY A PRVKY JSOU POUŽITY DLE TECHNOLOGICKÝCH LISTŮ, DETAILŮ A TECHNOLOGICKÝCH PŘEDPISŮ VÝROBCE S ORIGINÁLNÍMI A DOPORUČENÝMI DOPLŇKY.
– VEŠKERÉ KONSTRUKCE BUDOU PROVEDENY V SOULADU S TECHNICKOU ZPRÁVOU POŽÁRNÍ OCHRANY.

*1 – LINIOVÝ ODVODŇOVACÍ SYSTÉM 120/100 mm PRO TŘÍDU ZATÍŽENÍ A15 (V MÍSTĚ PŘÍJEZDU ROLBY D400), DÉLKA CELKEM 173,0m. ROŠT MŘÍŽKOVÝ – OKA 30/10 mm, ŽÁROVĚ ZINKOVÁNO.
*2 – PO OBVODU CHLADÍCÍ DESKY OSADIT FLEXIBILNÍ DILATAČNÍ PÁS EVENT. SPÁRU ZATMELIT PU TMELEM, DL. 173,0m.
*3 – V OKOLÍ LEDOVÉ PLOCHY BUDOU UMÍSTĚNY ŠACHTY SNÍMAČŮ PVC Ø250 mm A CHRÁNIČKY DO BETONU KOPOFLEX Ø50 mm, V ROZSAHU DLE PROJEKTU ELEKTRO – SLABOPROUD.
*4 – CHLADÍCÍ POTRUBÍ V MÍSTĚ DOPOJENÍ NA TECHNOLOGICKÝ KANÁL OPATŘENO PUR IZOLACÍ (VYROVNÁ PŘÍPADNÝ POHYB CHLADÍCÍ DESKY), V ROZSAHU DLE JEDNOTLIVÝCH PROFESÍ.
*5 – STÁVAJÍCÍ OCELOVÉ ZÁBRADLÍ OPATŘIT NOVÝM NÁTĚREM.
*6 – NOVÁ BETONOVÁ DESKA POD KOMPRESOROVÁ SOUSTROJÍ VÝŠKY 100 mm, Z BETONU KVALITY C20/25–XC1, VÝZTUŽ KARI Ø5–150/150 mm. BETONOVOU DESKU PODLOŽIT SEPARAČNÍ AKUSTICKOU PODLOŽKOU. POVRCH DESKY OPATŘIT EPOXIDOVÝM NÁTĚREM, VČETNĚ PENETRACE.
*7 – ZHOTOVENÍ NOVÝCH ZÁKLADOVÝCH KONSTRUKCÍ VÝŠKY 400 mm NAD PODLAHOU (2KS), TVAROVKY ZTRACENÉHO BEDNĚNÍ š. 400 mm, DO PODLAHY VLEPÍT 4+4 Ø R12 – DL. 600 mm POMOCÍ HILTI HIT–RE 500, BETON KVALITY C20/25–XC1. POVRCH PATEK OPATŘIT CEMENTOVOU STĚRKOU, EPOXIDOVÝ NÁTĚR NA BETON, VČETNĚ PENETRACE.
*8 – NOVÉ MONOLITICKÉ PATKY 500/500/1200 mm – 4KS (H.K. 200 mm NAD UPRAVENÝM TERÉNEM), Z BETONU KVALITY C20/25–XC2. PATKU UKONČIT OCELOVOU PLOTNOU Z PLECHU P10–250/250mm.
*9 – ZAZDĚNÍ PROPOJENÍ KANÁLŮ, TVAROVKY ZTRACENÉHO BEDNĚNÍ TL. 150 mm, BETON C20/25–XC2.
*10 – STÁVAJÍCÍ OCELOVÉ POKLOPY VČETNĚ RÁMŮ OPATŘIT OCHRANNÝM NÁTĚREM. DNA KANÁLŮ VYČISTIT.
*11 – VÝKOP PO OSAZENÍ POTRUBÍ ZASYPAT, ZHUTNIT A DOBETONOVAT PODLAHU Z BETONU KVALITY C20/25–XC1.
*12 – NOVÝ KERAMICKÝ OBKLAD ZA UMYVADLEM A OČNÍ SPRCHOU VÝŠKY 2000 mm.

Legenda PBŘ:

➡	vstup do objektu
–·–·–	ohraničení požárního úseku
–··–··–	požárně nebezpečný prostor
⟶	směr úniku
UV	únikový východ
△	přenosný hasící přístroj (PHP)
H	hadicový systém DN 25/20
S+sam	plynotěsné dveře se samozavíračem

poř. č. 934

Investor:	Sportovní zařízení Města Kroměříže, příspěvková organizace Obvodová 3965/17, 767 01 Kroměříž IČ: 21551430
Vypracoval:	Petr Palička, Boční 3332, 767 01 Kroměříž
Kontrolovala:	Ing. Helena Paličková, Boční 3332/17, 767 01 Kroměříž
Stavba:	**Zimní stadion Kroměříž** **Rekonstrukce technologie chlazení, včetně nové chladící desky a stavebních úprav objektu technologie** **Obvodová 3965/17, 767 01 Kroměříž** **parc. č. st. 6025, 4591, 4592, k. ú. Kroměříž**
Zakázka:	094/ 16
Datum:	11 / 2016
Stupeň:	**stavební řízení**

PBŘ.02: Půdorys 1. NP celkový