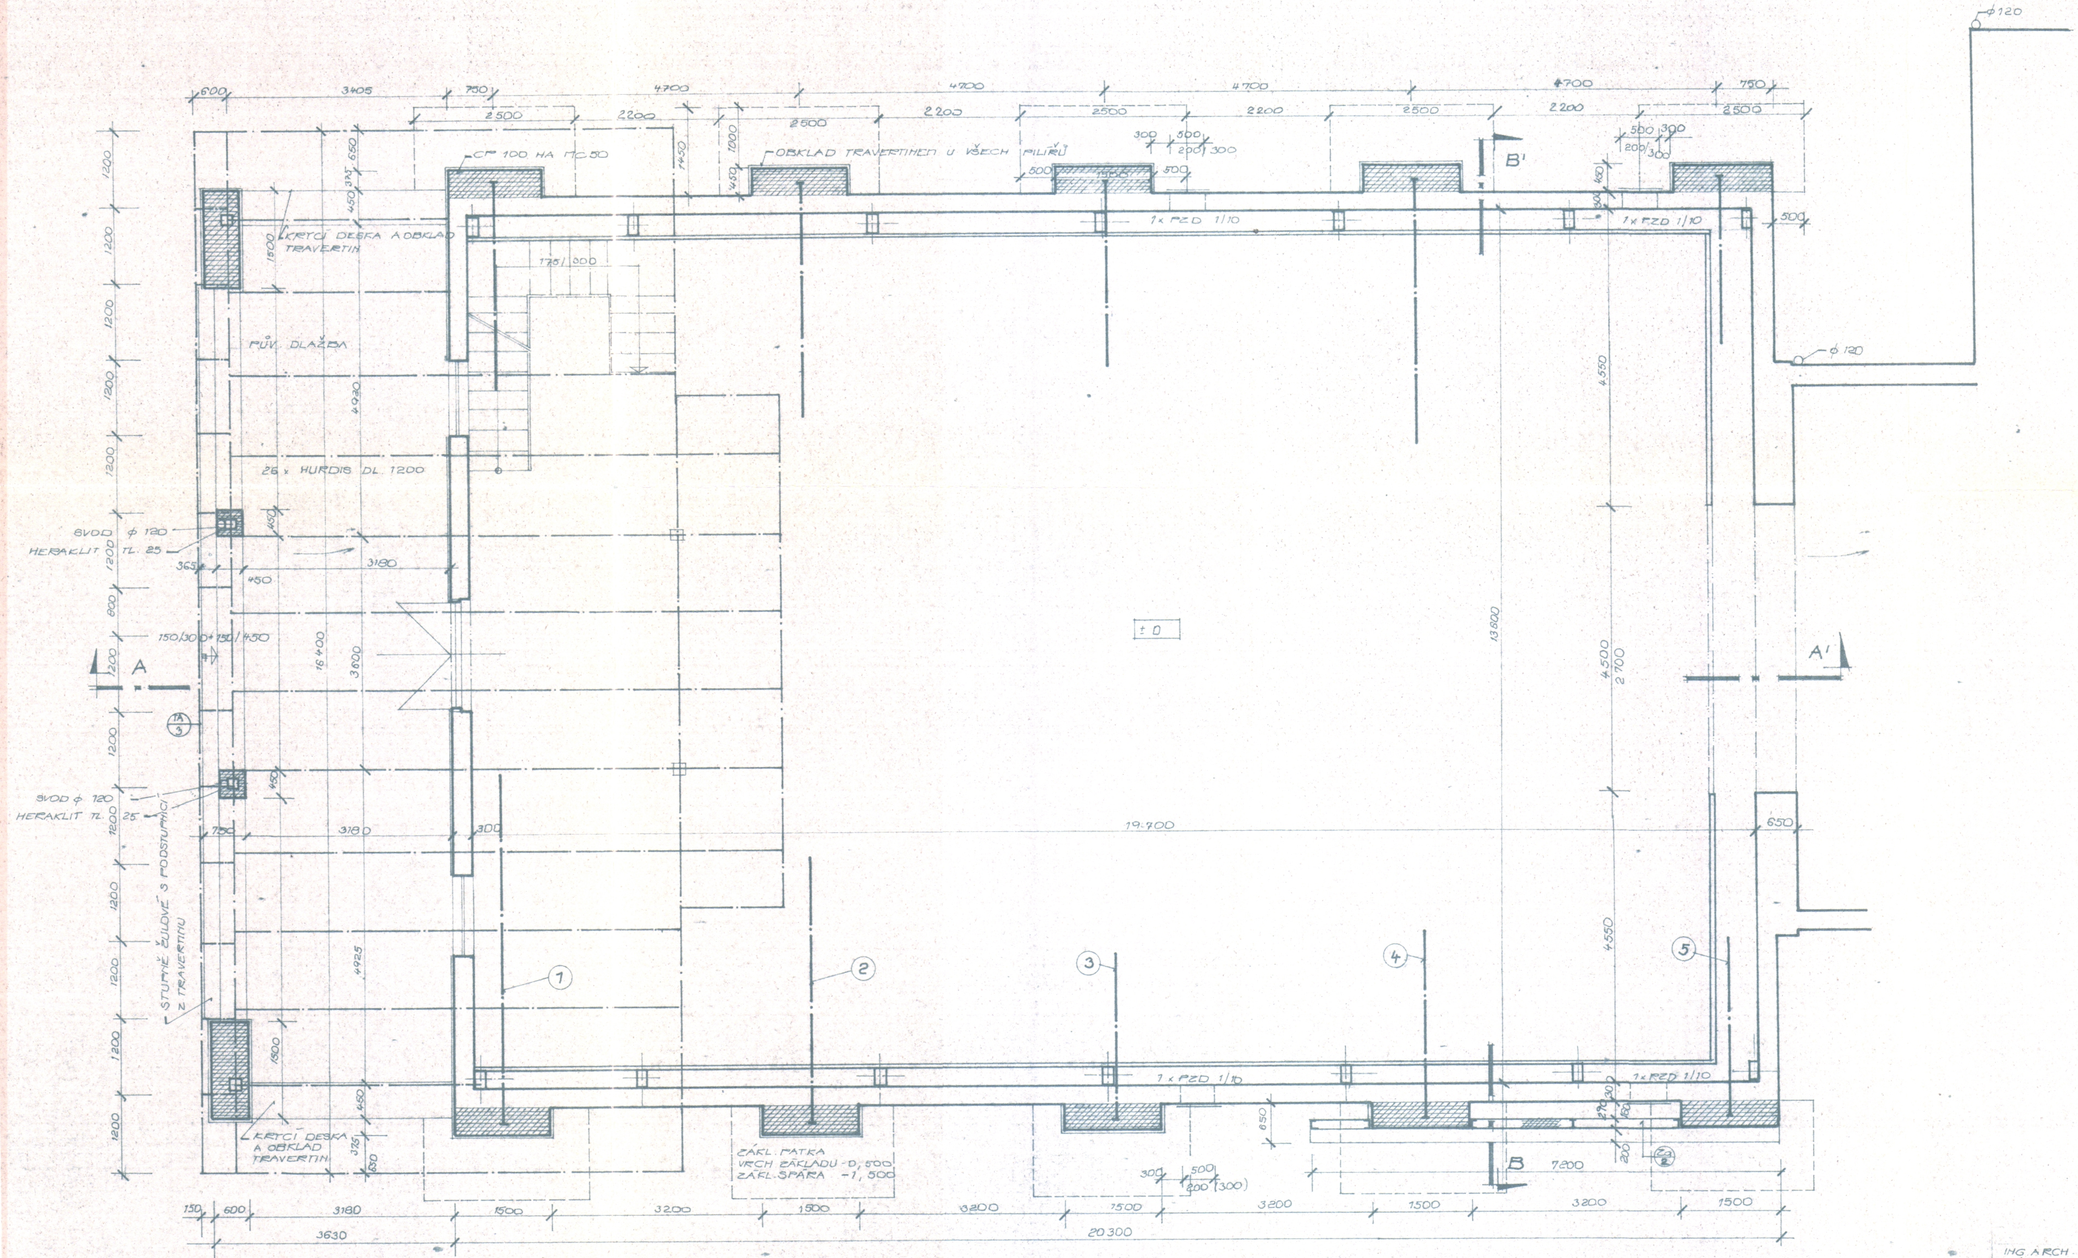

ING. ARCH. KOUKAL — ING. Č. KOČAŘ

JIHOMORAVSKÝ — KROMĚŘÍŽ

OPS KROMĚŘÍŽ

REKONSTRUKCE
SMUTEČNÍ OBŘADNÍ SÍNĚ
V KROMĚŘÍŽI - STAVEBNÍ ČÁST

PŮDORYS PŘÍZEMÍ, ZÁKLADY PILÍŘŮ

8 A 4
ČERVEN/1983
JP
1 - 7127

2

1:50 OPS-KM-01.004