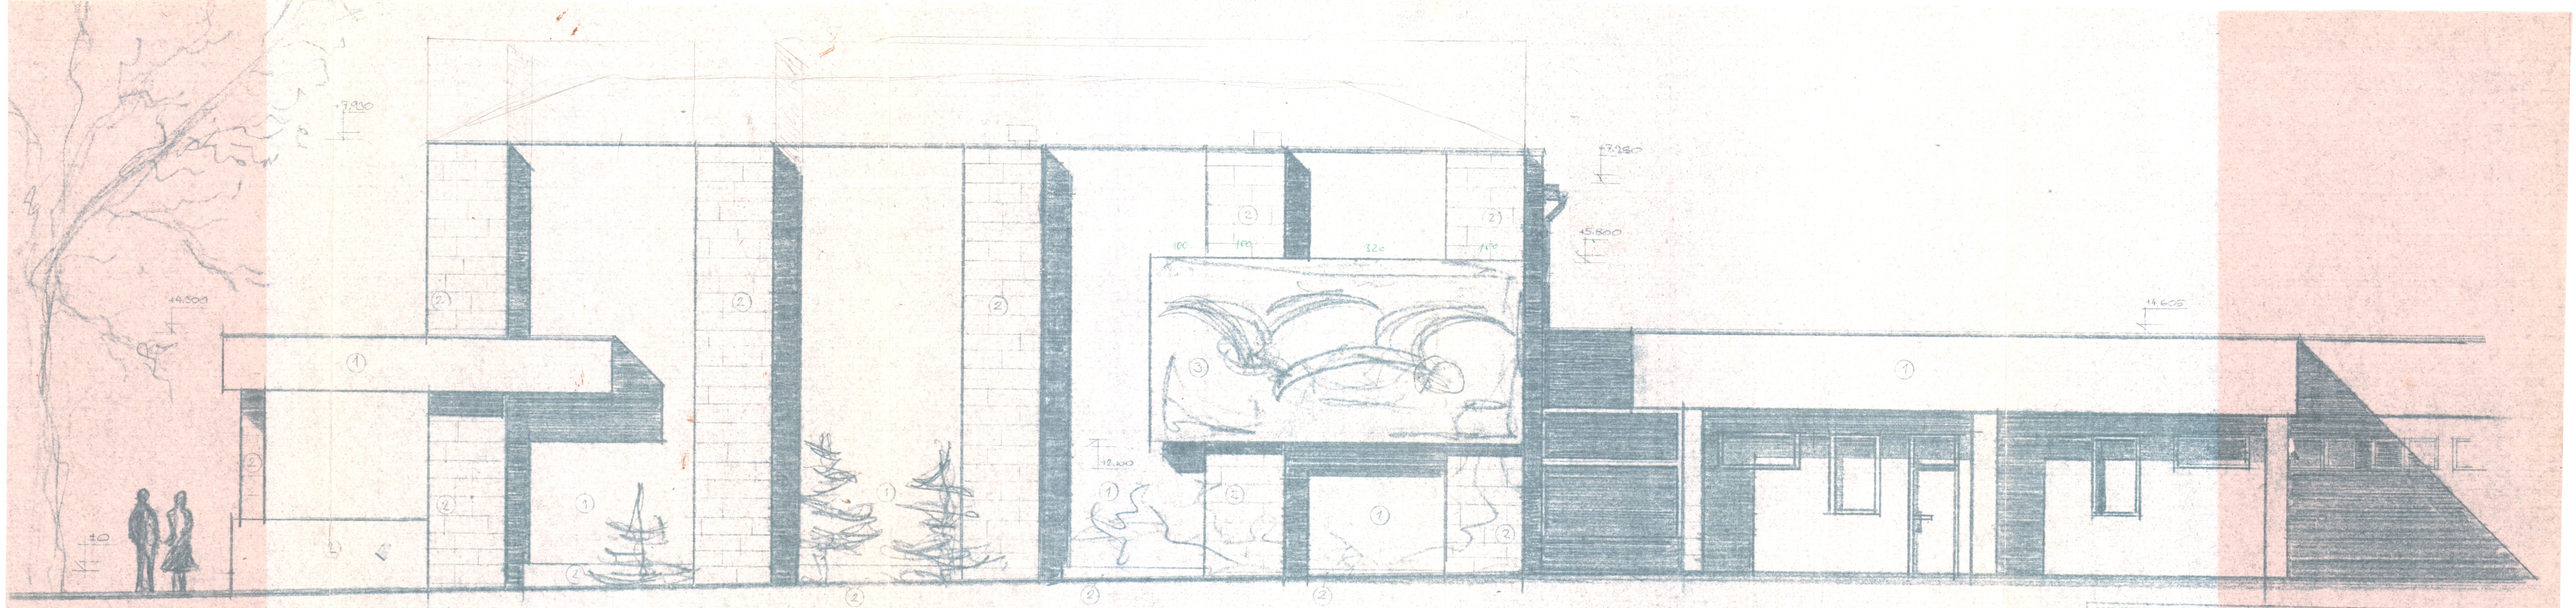

1. VRPENOCEM OMÍTKA VENKOVNÍ NÁSTŘIK DIKOFINET BÍLÝ
2. OBKLAD TRAVERTINEM V ODSTÍNU STAV OZKL PRŮČEŇ
3. KERAMIKA - UM. DÍLO NEDÝ ODSTÍN

ING. ARCH. KOUKAL		ING. Č. KOČAŘ	
JIHOMORAVSKÝ	KRAJ KROMĚŘÍŽ		5 A 4
INVESTOR OPS KROMĚŘÍŽ			V ČERVENÍ 1983
REKONSTRUKCE SMUTEČNÍ OBŘADNÍ SÍNĚ V KROMĚŘÍŽI			JP
			1-7127
			2
POHLED SEVERNÍ			1:50 OPS KM 01.009