


Koordinaační situační výkres - M 1:250

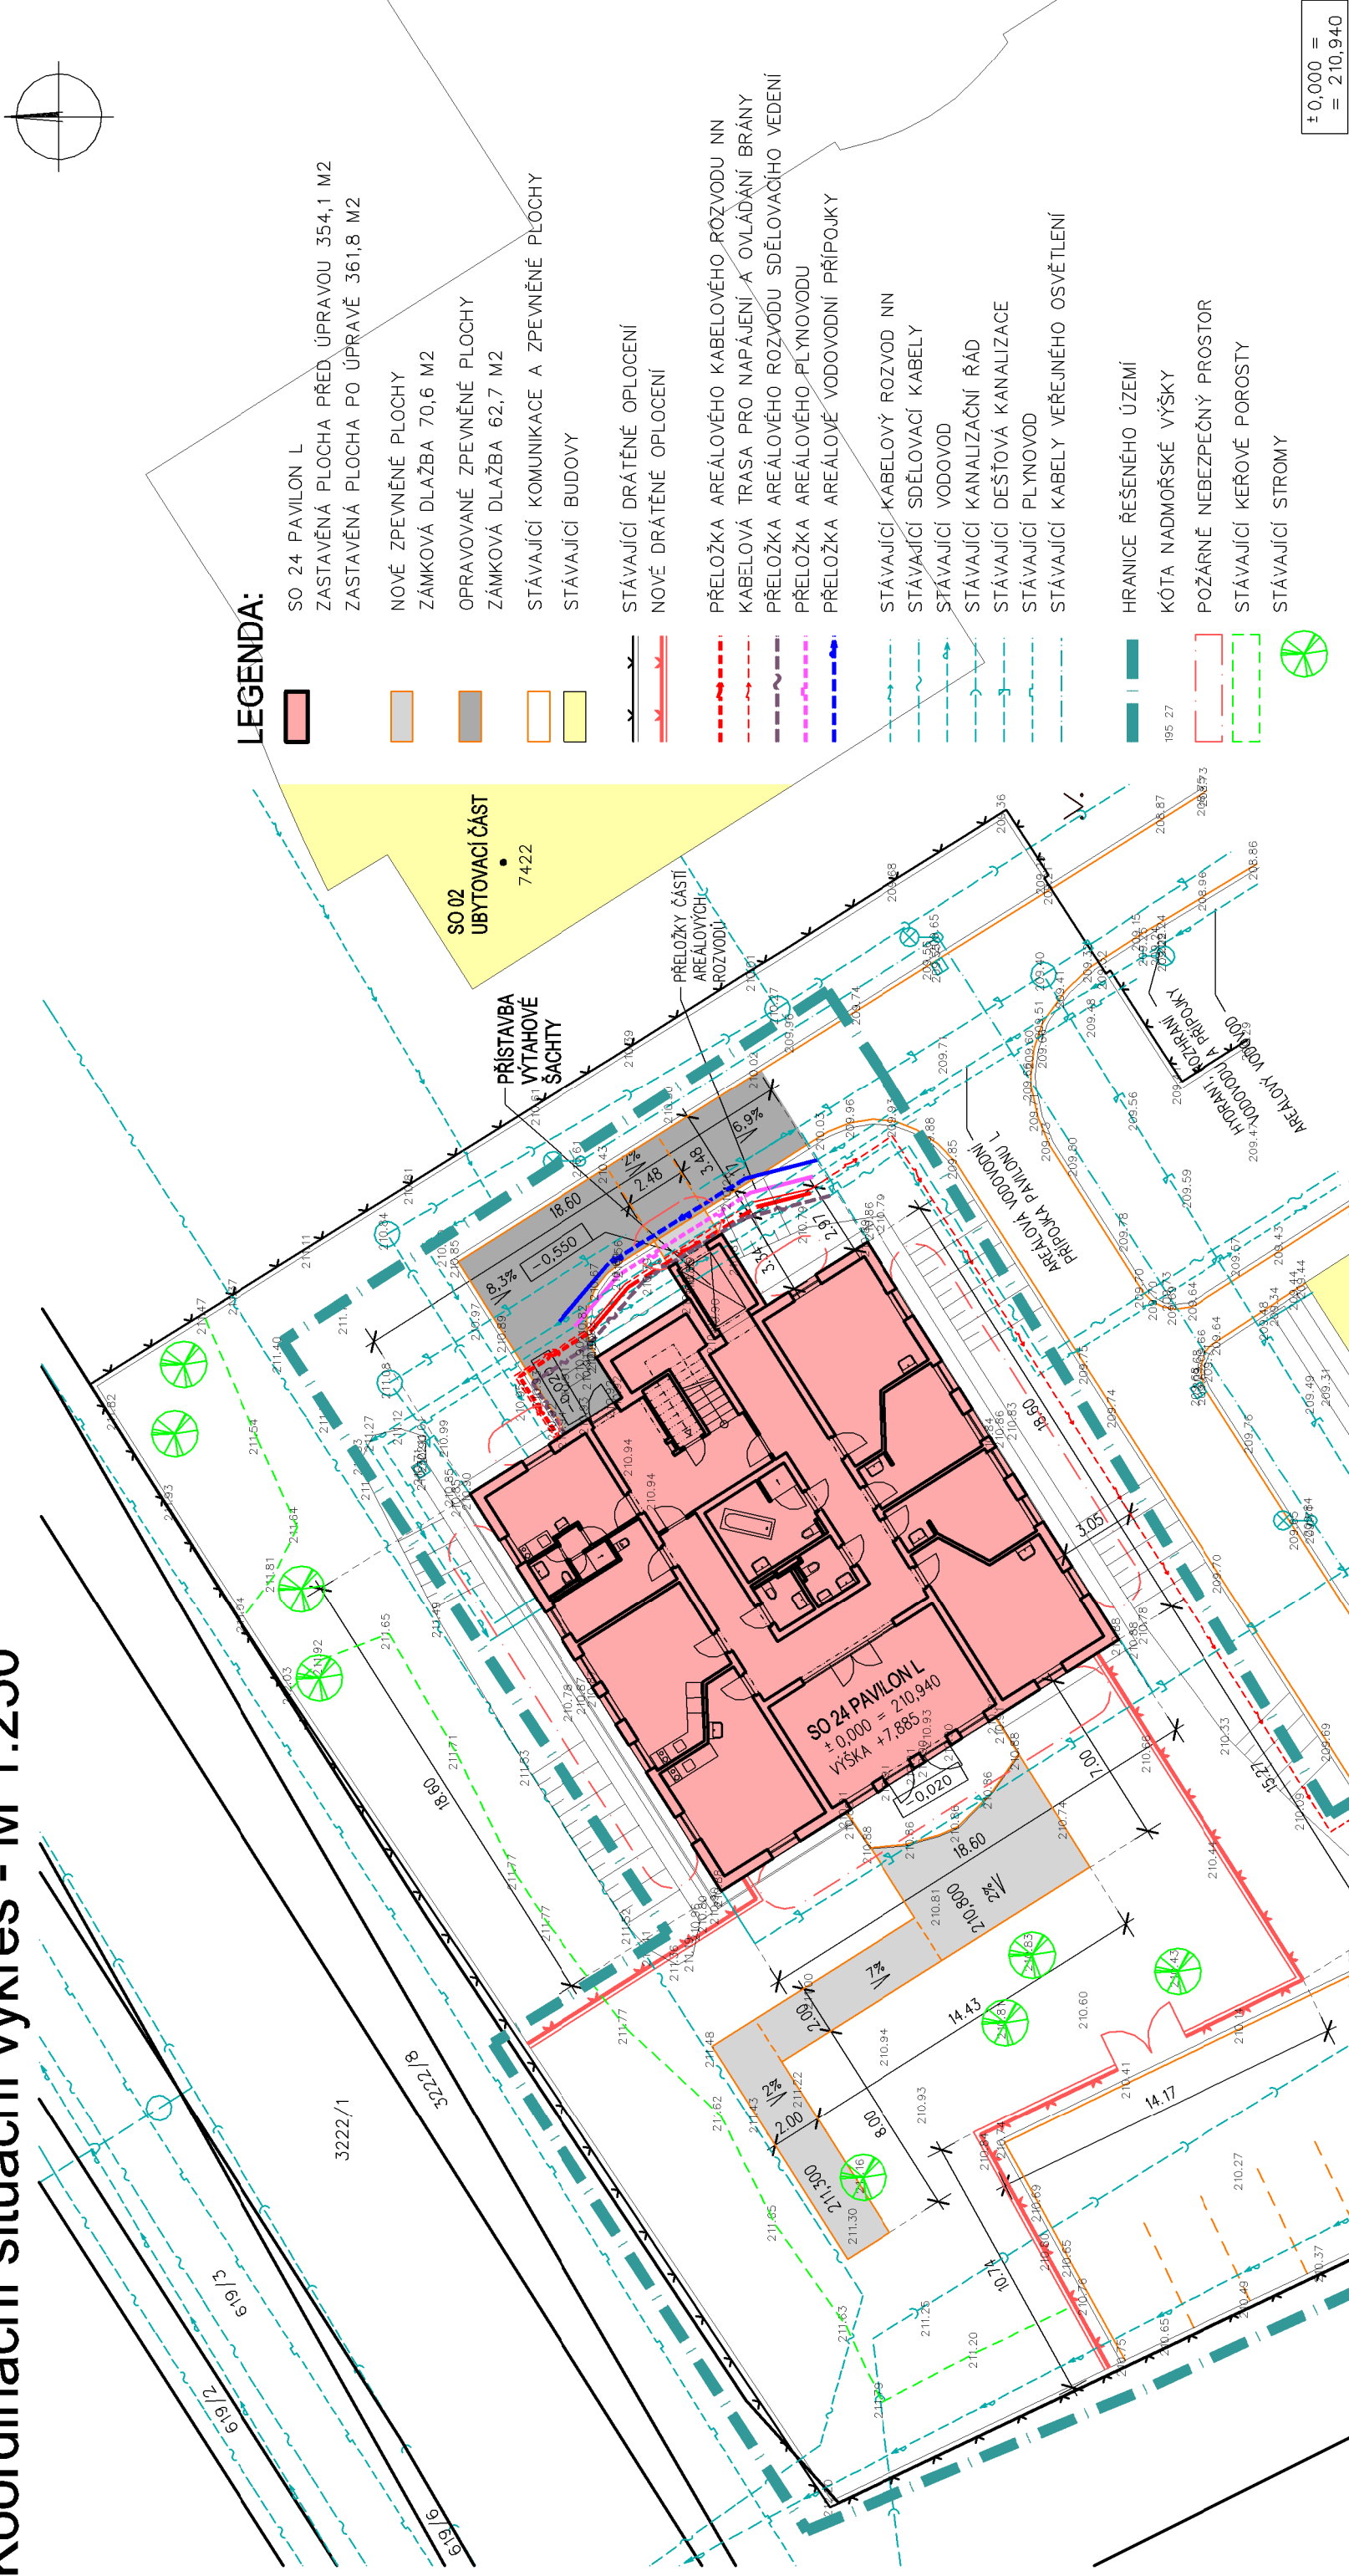

LEGENDA:

- SO 24 PAVILON L
- ZASTAVĚNÁ PLOCHA PŘED ÚPRAVOU 354,1 M2
- ZASTAVĚNÁ PLOCHA PO ÚPRAVĚ 361,8 M2
- NOVÉ ZPEVNĚNÉ PLOCHY
- ZÁMKOVÁ DLAŽBA 70,6 M2
- OPRAVOVANÉ ZPEVNĚNÉ PLOCHY
- ZÁMKOVÁ DLAŽBA 62,7 M2
- STÁVAJÍCÍ KOMUNIKACE A ZPEVNĚNÉ PLOCHY
- STÁVAJÍCÍ BUDOVY
- STÁVAJÍCÍ DRÁTĚNÉ OPLOČENÍ
- NOVÉ DRÁTĚNÉ OPLOČENÍ
- PŘELOŽKA AREÁLOVÉHO KABELOVÉHO ROZVODU NN
- KABELOVÁ TRASA PRO NAPÁJENÍ A OVLÁDÁNÍ BRÁNY
- PŘELOŽKA AREÁLOVÉHO ROZVODU SDĚLOVAČÍHO VEDENÍ
- PŘELOŽKA AREÁLOVÉHO PLYNOVODU
- PŘELOŽKA AREÁLOVÉ VODOVODNÍ PŘÍPOJKY
- STÁVAJÍCÍ KABELOVÝ ROZVOD NN
- STÁVAJÍCÍ SDĚLOVACÍ KABELY
- STÁVAJÍCÍ VODOVOD
- STÁVAJÍCÍ KANALIZAČNÍ ŘÁD
- STÁVAJÍCÍ DEŠŤOVÁ KANALIZACE
- STÁVAJÍCÍ PLYNOVOD
- STÁVAJÍCÍ KABELY VEŘEJNÉHO OSVĚTLENÍ
- HRANICE ŘEŠENÉHO ÚZEMÍ
- KÓTA NADMOŘSKÉ VÝŠKY
- POŽÁRNĚ NEBEZPEČNÝ PROSTOR
- STÁVAJÍCÍ KEŘOVÉ POROSTY
- STÁVAJÍCÍ STROMY

± 0,000 =
= 210,940

ZODP. PROJEKTANT		VYPRACOVAL	KATASTR
ING. JAKUB BURÝ		ING. JAKUB BURÝ	KROMĚŘÍŽ
INVESTOR:		MĚSTO KROMĚŘÍŽ, VELKÉ NÁMĚSTÍ 115, 767 01 KROMĚŘÍŽ	
AKCE :		P. Č. ST. 7422	
OBJEKT :		PŘESTAVBA PAVILONU L V DOZP BARBORKA NA DENNÍ STACIONÁŘ	
OBSAH :		SO 24 PAVILON L	
C.3 KOORDINAČNÍ SITUAČNÍ VÝKRES		C.	
Ing. Jakub Burý		DATUM	10/2020
projekty - konzultace - inženýring		STUPEŇ	DPS
Tovačovského 2784/24, 767 01 Kroměříž		ZAK. Č.	04-20
projekce@bury.cz www.bury.cz		MĚŘÍTKO	1:250
Č. VÝK.		ČÁST:	C.3