


Pojezdová brána - M 1:25

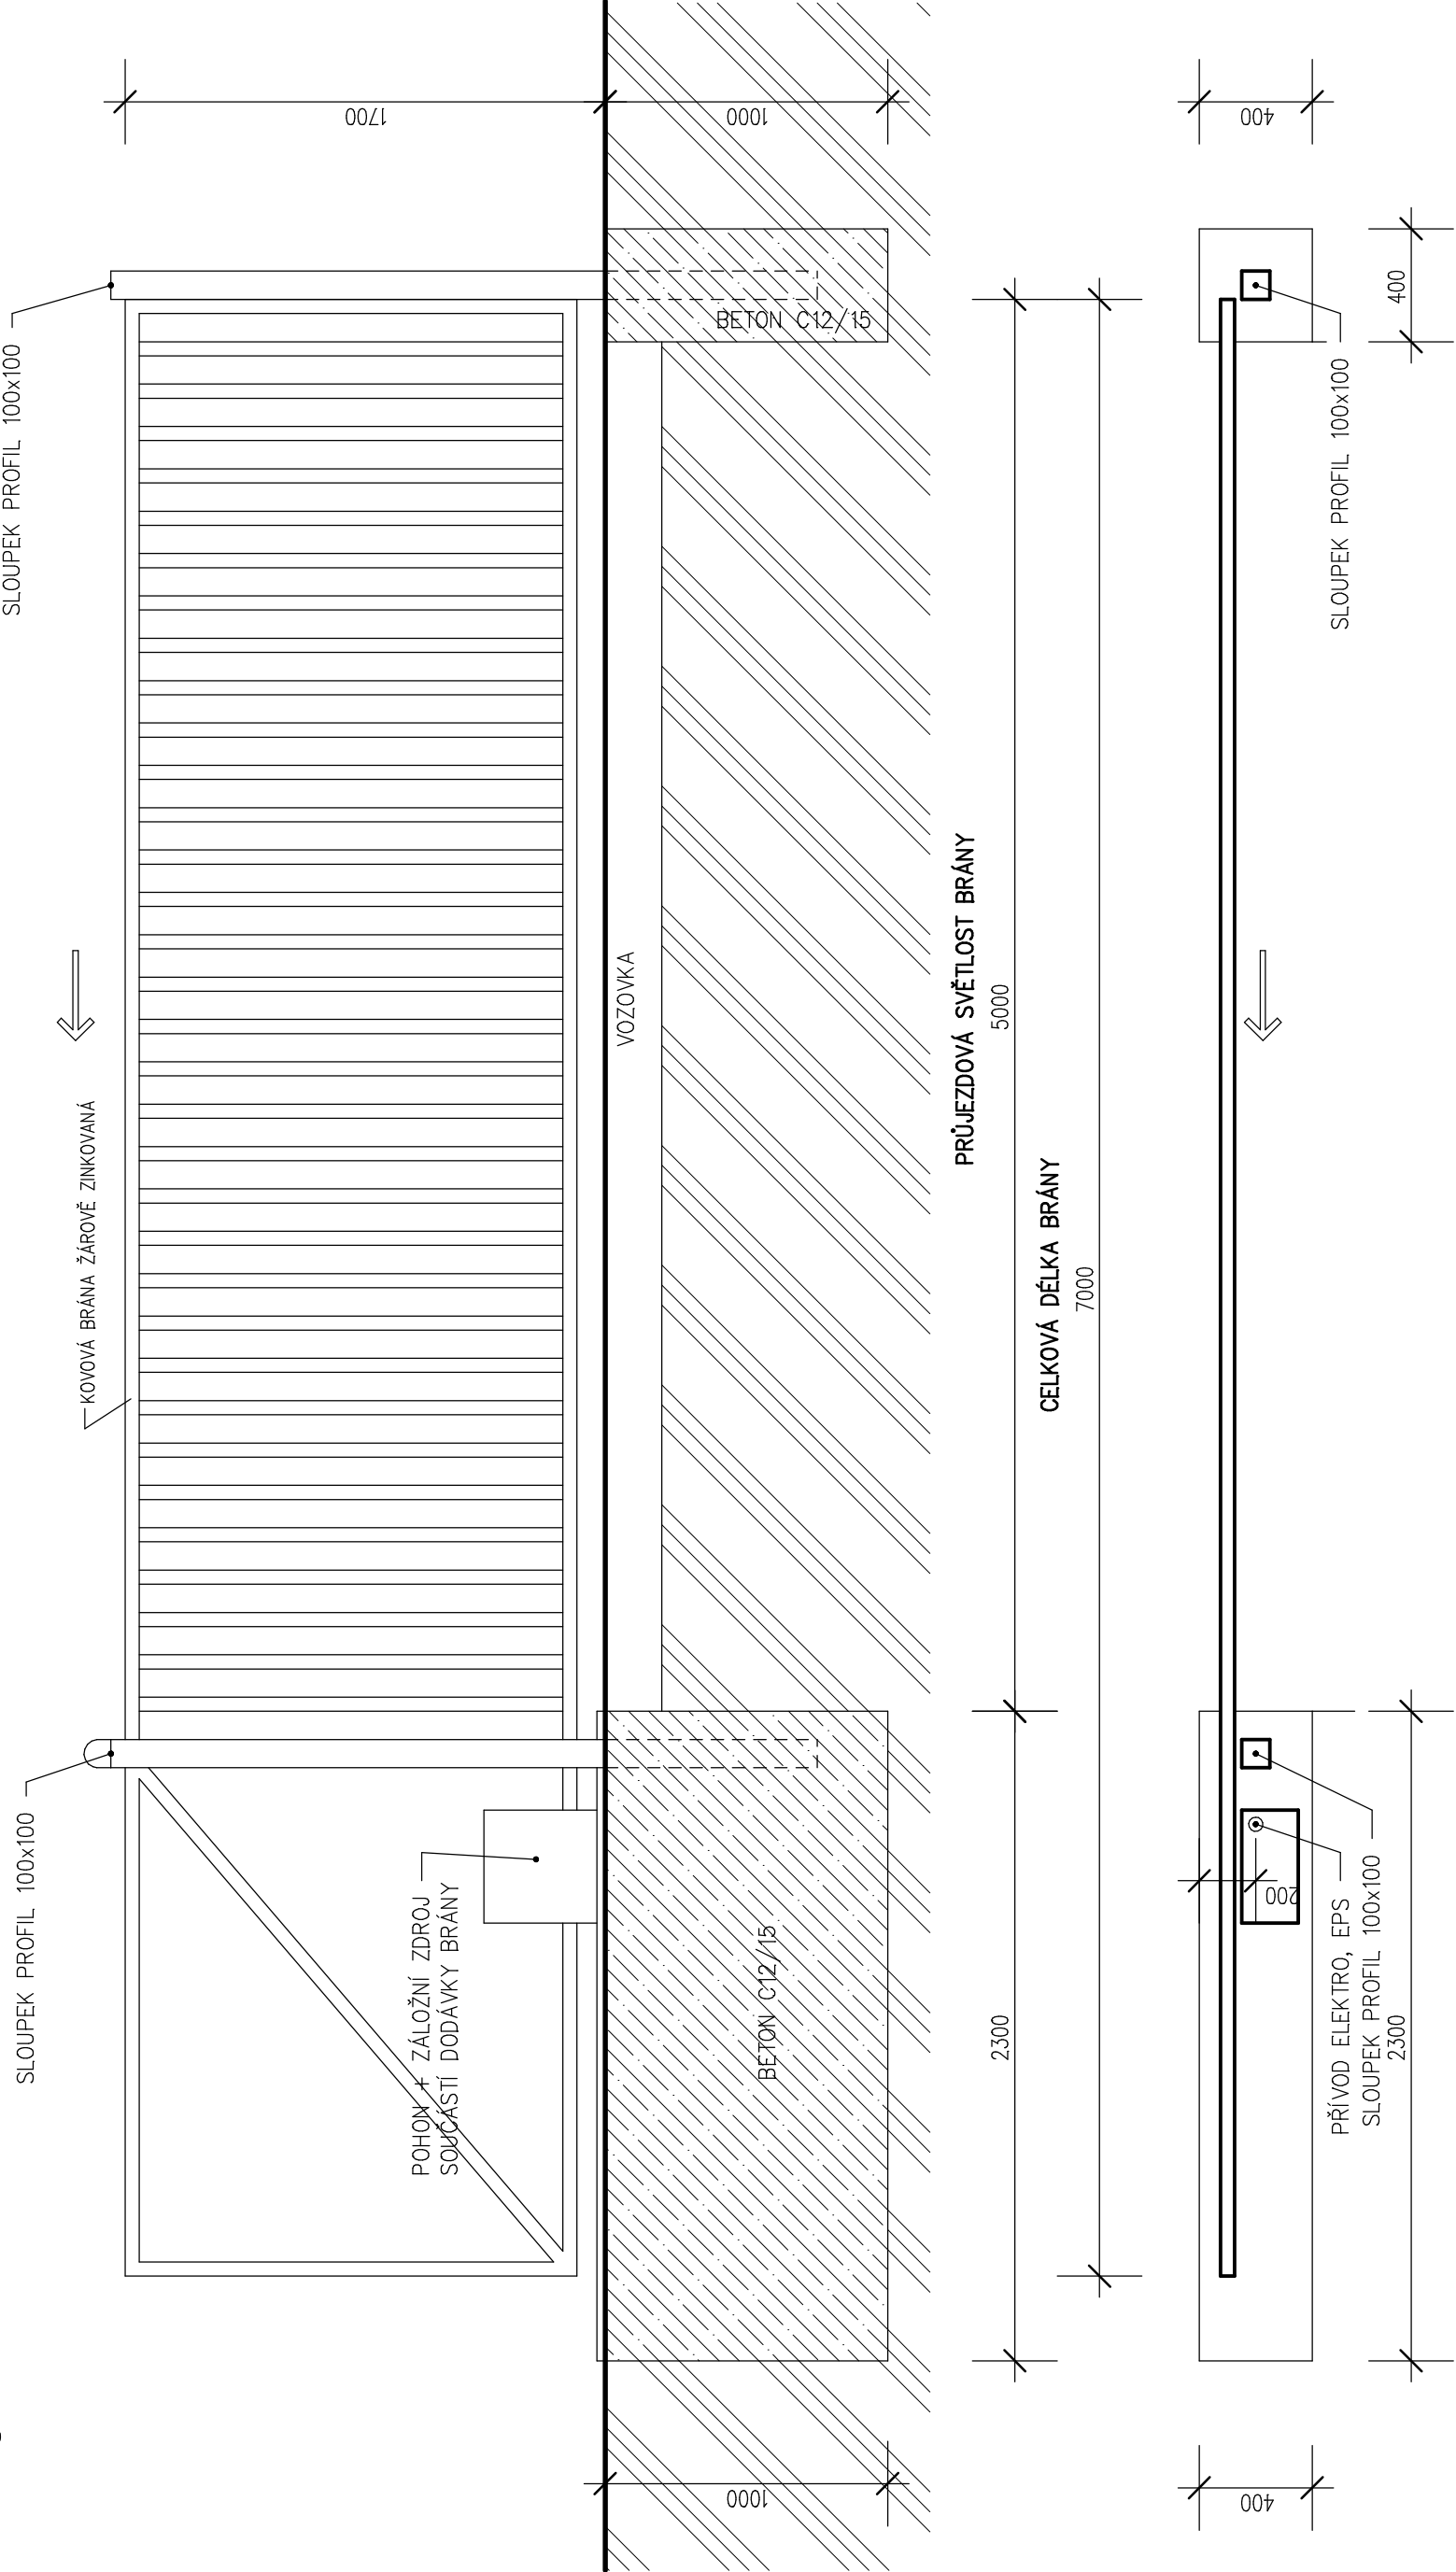

Poznámka:

SOUČÁSTÍ DOSÁVKY BRÁNY JE ELEKTRICKÝ POHON A BATERIOVÝ ZÁLOŽNÍ ZDROJ (UPS) ZAJIŠŤUJÍCÍ PROVOZ BRÁNY PO DOBU 45 MINUT PŘI VÝPADKU ELEKTRICKÉ ENERGIE

<div><div></div><div>Ing. Jakub Burý</div><div>projekty • konzultace • inženýring</div></div>			
ZODP. PROJEKTANT	VYPRACOVAL	KATASTR	
ING. JAKUB BURÝ	ING. JAKUB BURÝ	KROMĚŘÍŽ	
		P. Č. ST. 7422	
INVESTOR: MĚSTO KROMĚŘÍŽ, VELKÉ NÁMĚSTÍ 115, 767 01 KROMĚŘÍŽ			
Tovačovského 2784/24, 767 01 Kroměříž projekce@bury.cz www.bury.cz			
AKCE :		DATUM	09/2020
		STUPEŇ	DPS
OBJEKT :		ZAK. Č.	04– 20
		MĚŘÍTKO	1:25
OBSAH :		ČÁST:	Č. VÝK.
D.1.5 ZPEVNĚNÉ PLOCHY A OPLOCENÍ		D.	D.1.5-105
POJEZDOVÁ BRÁNA			