




BLOKOVÉ SCHÉMA STA:

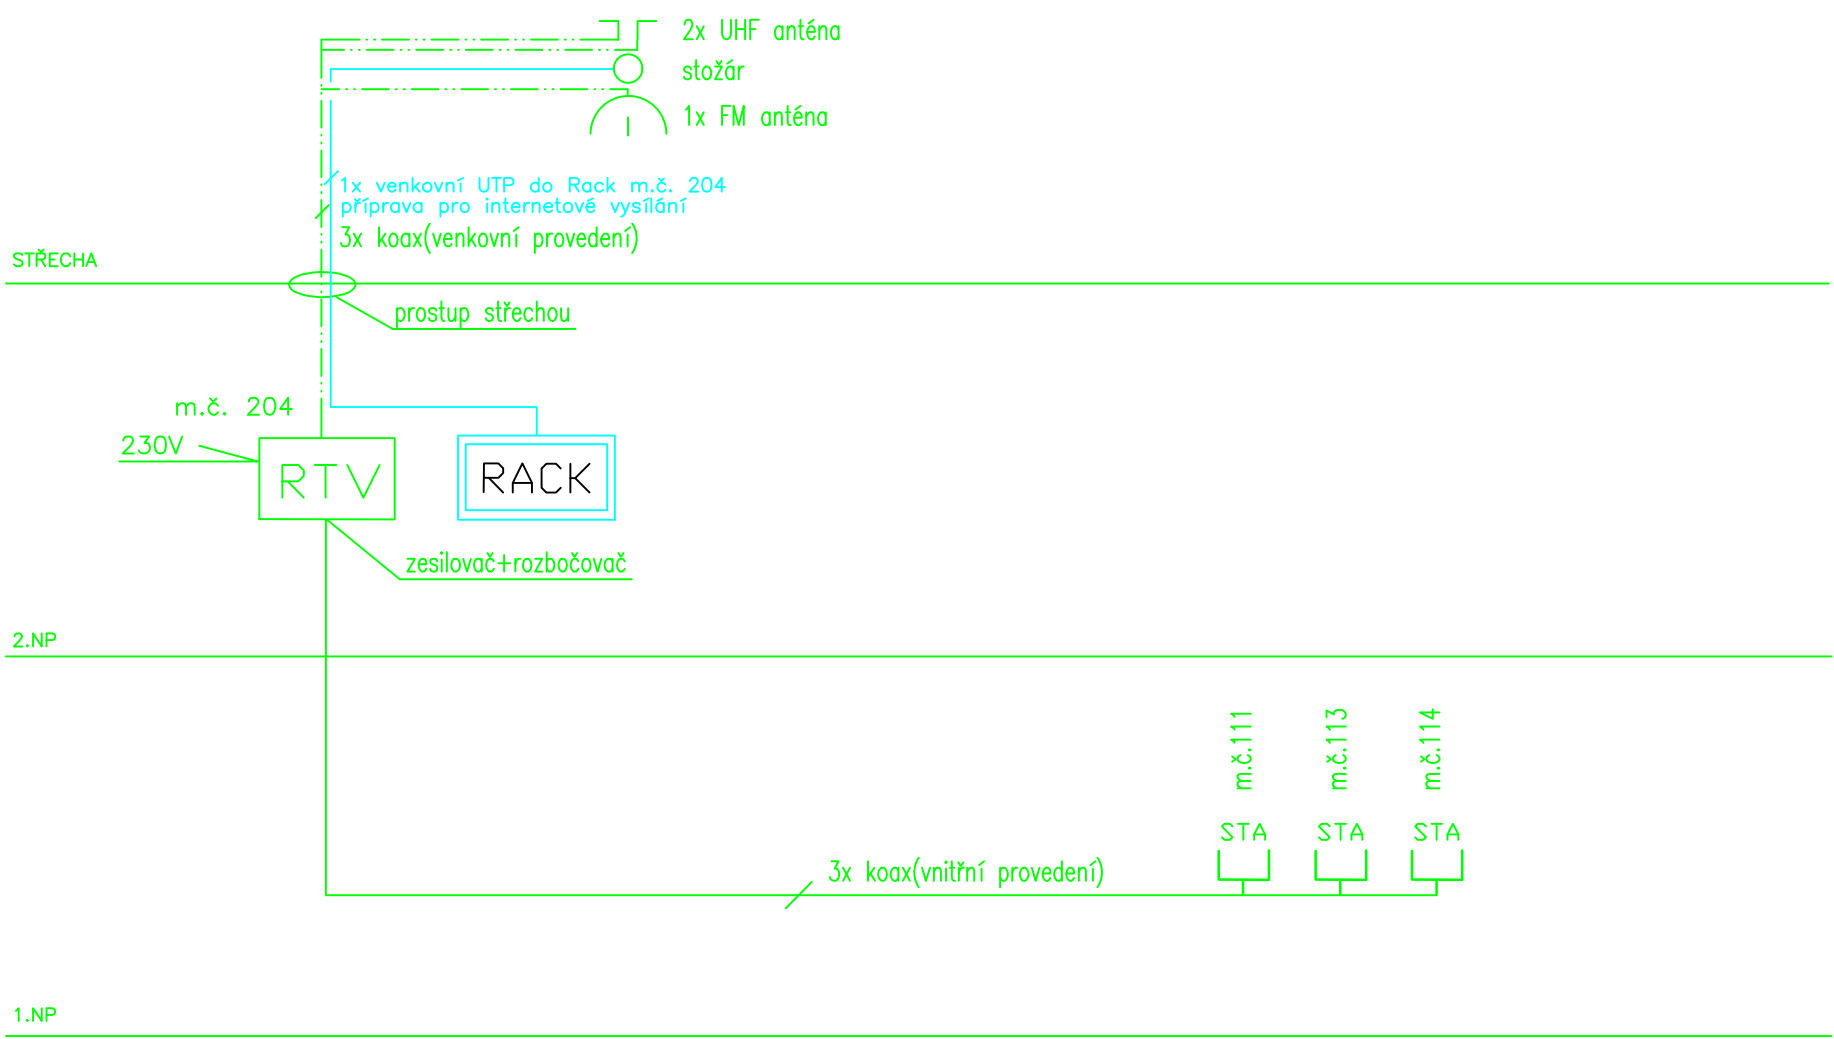

LEGENDA STA:

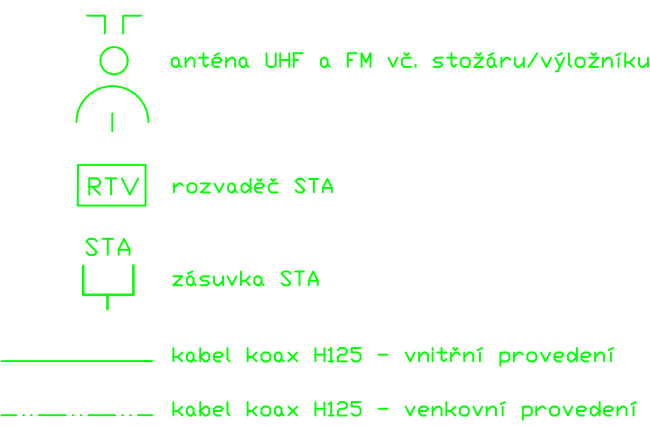

± 0,000 =  
= 210,940

ZODP. PROJEKTANT	VYPRACOVAL	KATASTR	<div><b>Ing. Jakub Burý</b> projekty • konzultace • inženýring Tovačovského 2784/24, 767 01 Kroměříž projekce@bury.cz   www.bury.cz</div>	
MAREK FIALA, DiS.	MAREK FIALA, DiS.	KROMĚŘÍŽ		
ČKAIT 1302405		P. Č. ST. 7422		
INVESTOR: MĚSTO KROMĚŘÍŽ, VELKÉ NÁMĚSTÍ 115, 767 01 KROMĚŘÍŽ				
AKCE : PŘESTAVBA PAVILONU L V DOZP BARBORKA NA DENNÍ STACIONÁŘ			DATUM	11/2020
OBJEKT : SO 24 PAVILON L			STUPEŇ	DPS
OBSAH : D.1.4f ELEKTROINSTALACE SLABOPROUD			ZAK. Č.	04-20
BLOKOVÉ SCHÉMA STA			MĚŘÍTKO	1: 250
			ČÁST:	Č. VÝK.
			D	D.1.4f -107