
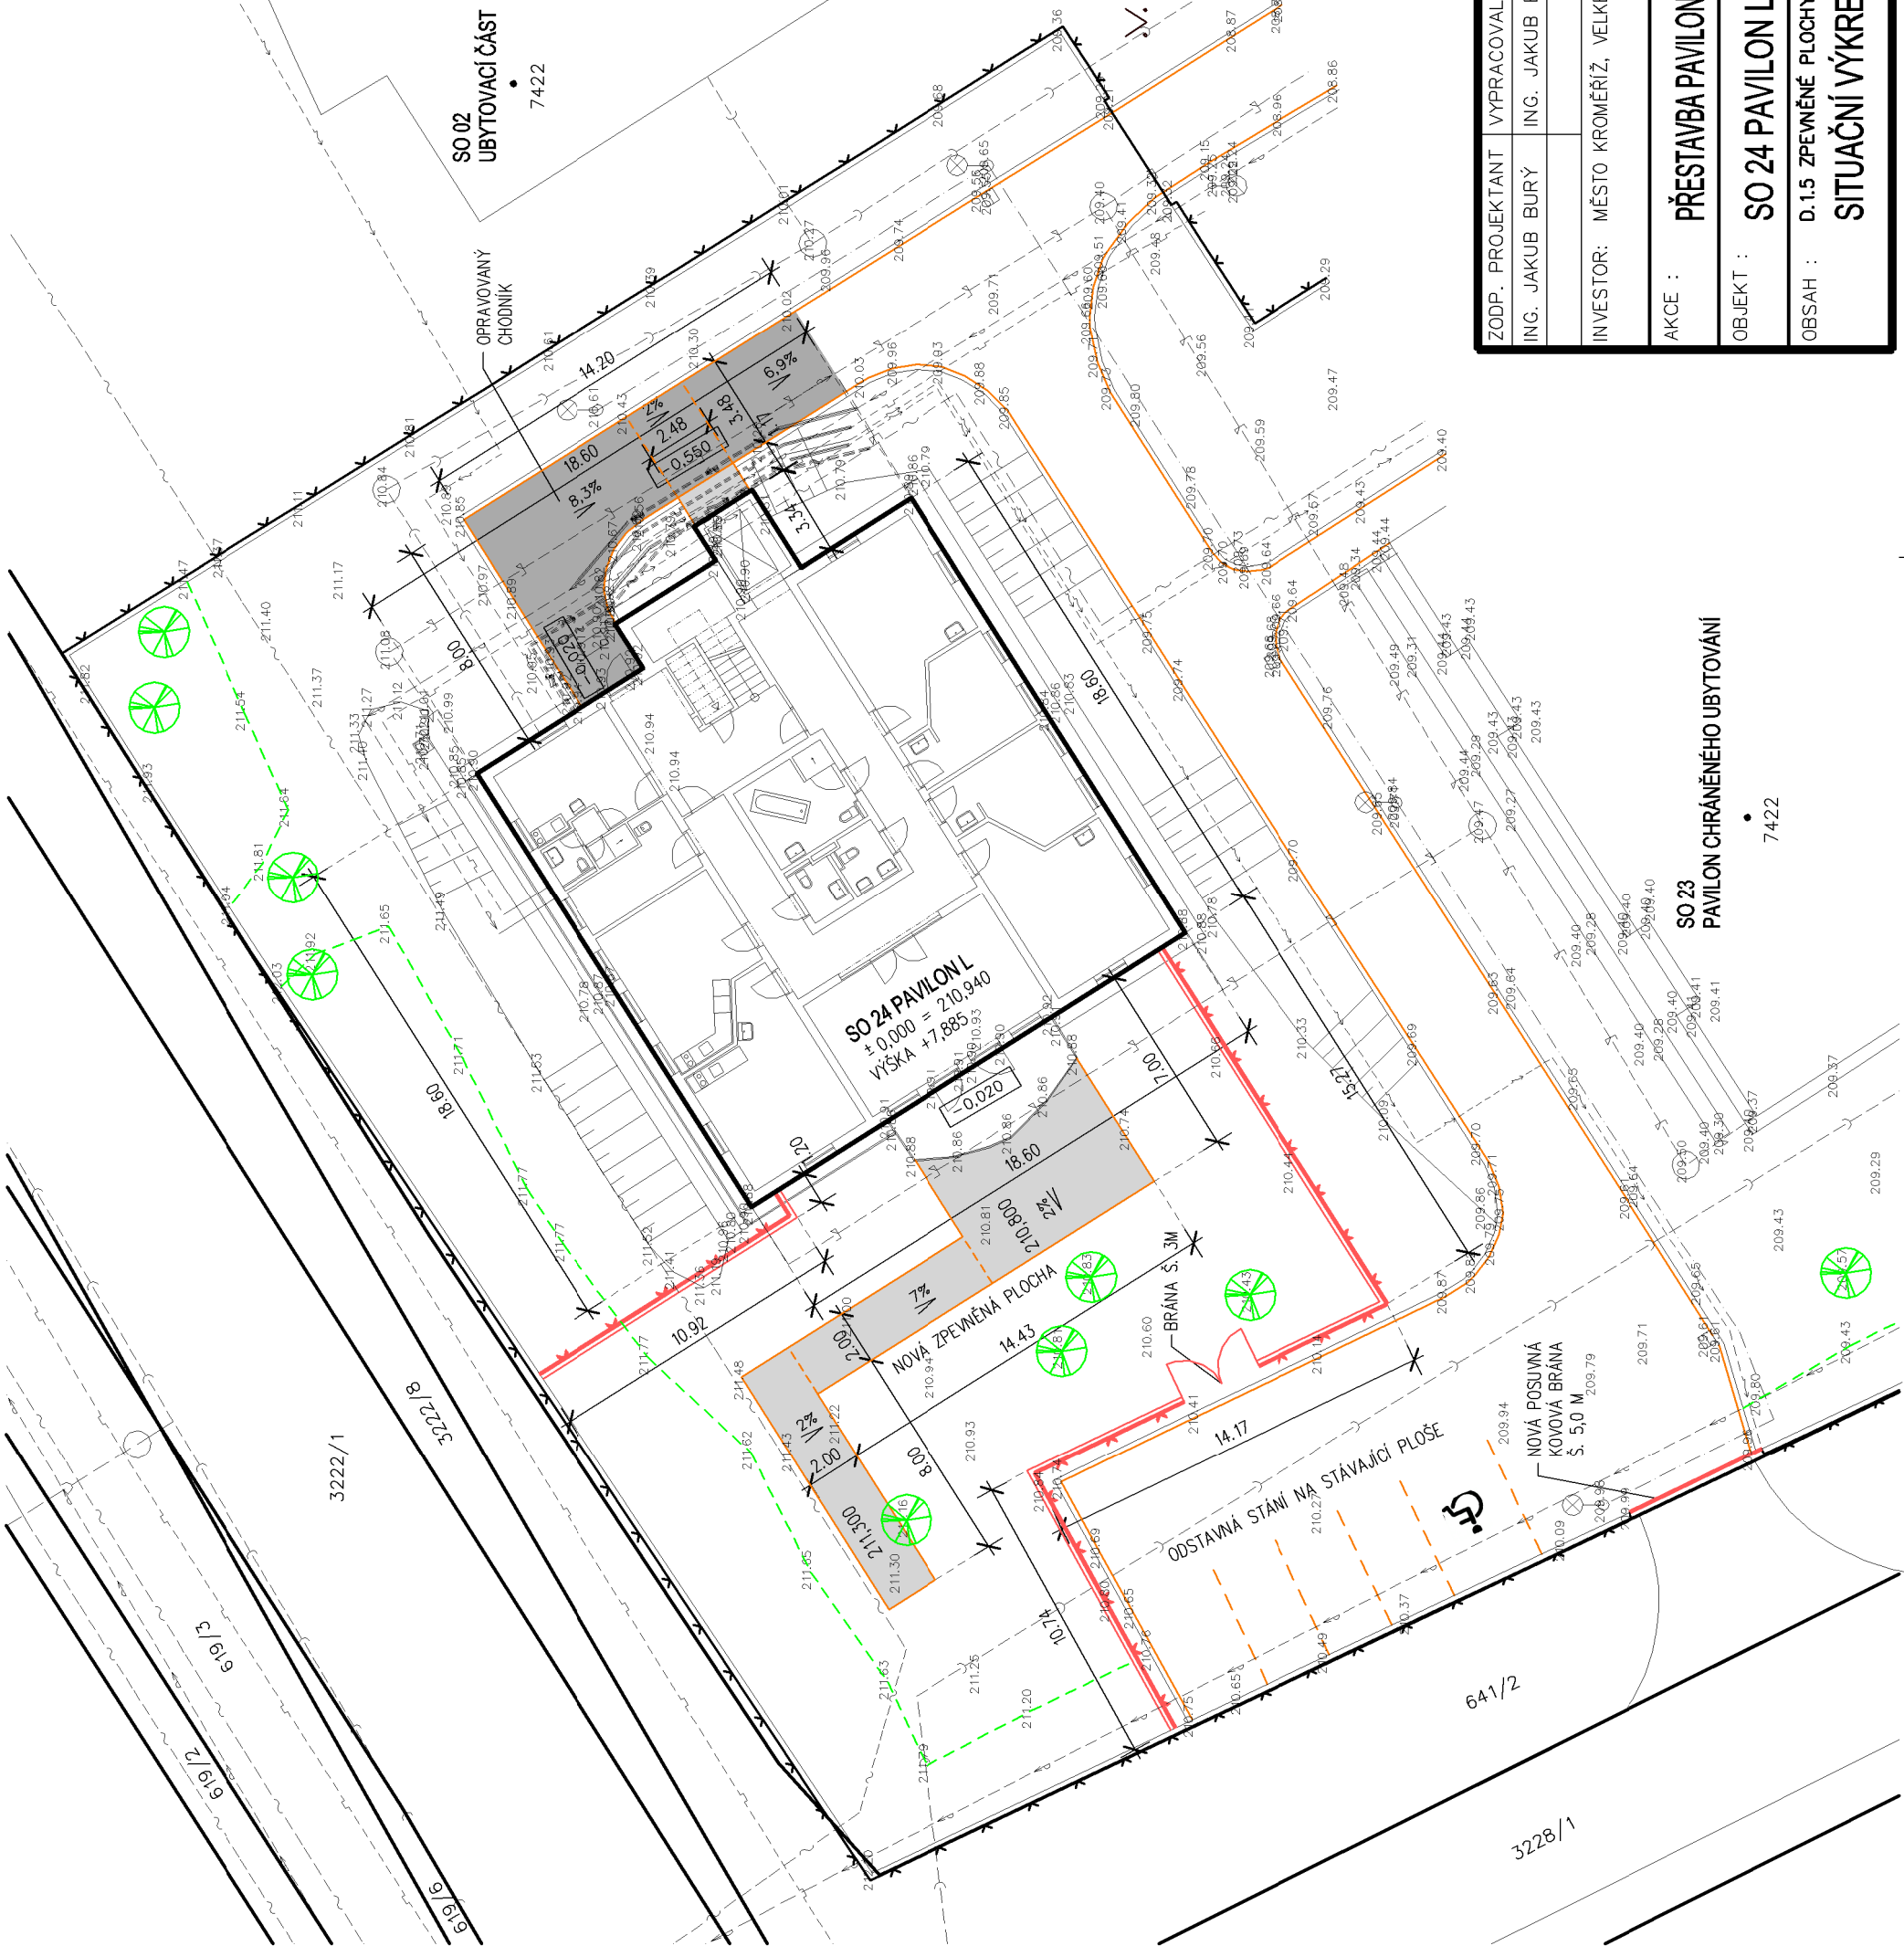


Situační výkres - M 1:250

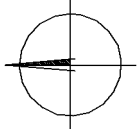

LEGENDA:

- SO 24 PAVILON L
- ZASTAVĚNÁ PLOCHA PŘED ÚPRAVOU 354,1 M2
- ZASTAVĚNÁ PLOCHA PO ÚPRAVĚ 361,8 M2
- NOVÉ ZPEVNĚNÉ PLOCHY
- ZÁMKOVÁ DLAŽBA 70,6 M2
- OPRAVOVANÉ ZPEVNĚNÉ PLOCHY
- ZÁMKOVÁ DLAŽBA 62,7 M2
- STÁVAJÍCÍ KOMUNIKACE A ZPEVNĚNÉ PLOCHY
- STÁVAJÍCÍ DRÁTĚNÉ OPLOČENÍ
- NOVÉ DRÁTĚNÉ OPLOČENÍ
- PŘELOŽKA AREÁLOVÉHO KABELOVÉHO ROZVODU NN
- KABELOVÁ TRASA PRO NAPÁJENÍ A OVLÁDÁNÍ BRÁNY
- PŘELOŽKA AREÁLOVÉHO ROZVODU SDĚLOVACÍHO VEDENÍ
- PŘELOŽKA AREÁLOVÉHO PLYNOVODU
- PŘELOŽKA AREÁLOVÉ VODOVODNÍ PŘÍPOJKY
- STÁVAJÍCÍ KABELOVÝ ROZVOD NN
- STÁVAJÍCÍ SDĚLOVACÍ KABELY
- STÁVAJÍCÍ VODOVOD
- STÁVAJÍCÍ KANALIZAČNÍ ŘÁD
- STÁVAJÍCÍ DEŠŤOVÁ KANALIZACE
- STÁVAJÍCÍ PLYNOVOD
- STÁVAJÍCÍ KABELY VEŘEJNÉHO OSVĚTLENÍ

KÓTA NADMOŘSKÉ VÝŠKYSTÁVAJÍCÍ KEŘOVÉ POROSTYSTÁVAJÍCÍ STROMY

± 0,000 =
= 210,940

SO 23
PAVILON CHRÁNĚNÉHO UBYTOVÁNÍ

7422

AKCE : PŘESTAVBA PAVILONU L V DOZP BARBORKA NA DENNÍ STACIONÁŘ

OBJEKT : SO 24 PAVILON L

OBSAH : D.1.5 ZPEVNĚNÉ PLOCHY A OPLOČENÍ
SITUAČNÍ VÝKRES

NOVÁ POSUVNÁ
KOVOVÁ BRÁNA
Š. 5,0 M



ODSTAVNA STÁNÍ NA STÁVAJÍCÍ PLOŠE

BRÁNA Š. 3M

SO 24 PAVILON L
± 0,000 = 210,940
VÍŠKA +7,885

NOVÁ ZPEVNĚNÁ PLOCHA

SO 02
UBYTOVACÍ ČÁST

7422

OPRAVOVANÝ
CHODNÍK

3228/1

3222/1

3222/8

619/2

619/3

641/2

3228/1

ZODP. PROJEKTANT	VYPRACOVAL	KATASTR
ING. JAKUB BURÝ	ING. JAKUB BURÝ	KROMĚŘÍŽ
INVESTOR: MĚSTO KROMĚŘÍŽ, VELKÉ NÁMĚSTÍ 115, 767 01 KROMĚŘÍŽ		
P. Č. ST. 7422		
AKCE :		
OBJEKT :		
OBSAH :		
DATUM	10/2020	
STUPEŇ	DPS	
ZAK. Č.	04-20	
MĚŘÍTKO	1:250	
Č. VÝK.	D.	D.1.5-102



Ing. Jakub Burý
projekty • konzultace • inženýring

Tovačovského 2784/24, 767 01 Kroměříž
projekce@bury.cz | www.bury.cz