


BLOKOVÉ SCHÉMA DOMOVNÍ VIDEOTELEFON:

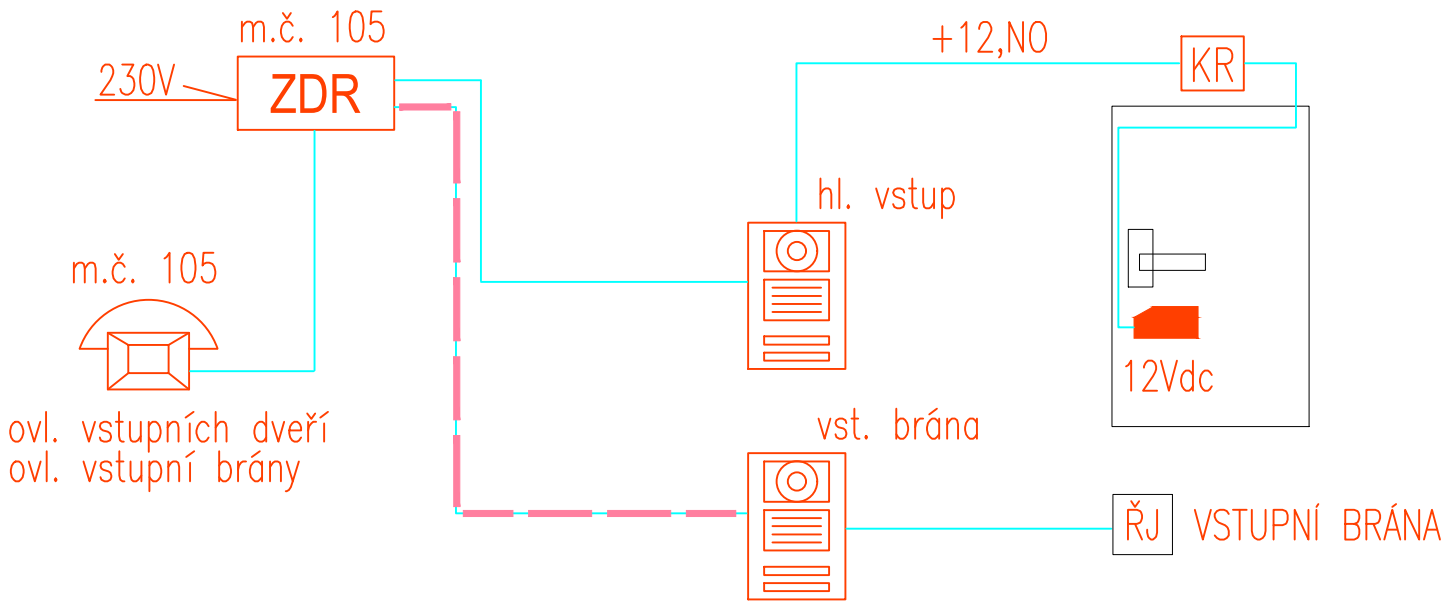

LEGENDA DOMOVNÍ VIDEOTELEFON:

- hlavní vchodová stanice-1 tlačítko
- videotelefon
- elektromechanický zámek
- zdroj vč. přepínací jednotky


LEGENDA TRASY:


- kabel TCEPKFLE 3x4x0,8
- kabelová chránička 40 MM červená

LEGENDA ACS:

- IP přístupový kontrolér ENTRY ATLAS 400
- napájecí spínaný zdroj 13,8 VDC/3,5A
- přístupová čtečka RFID
- elektromechanický zámek ABLDY EL460

BLOKOVÉ SCHÉMA ACS:

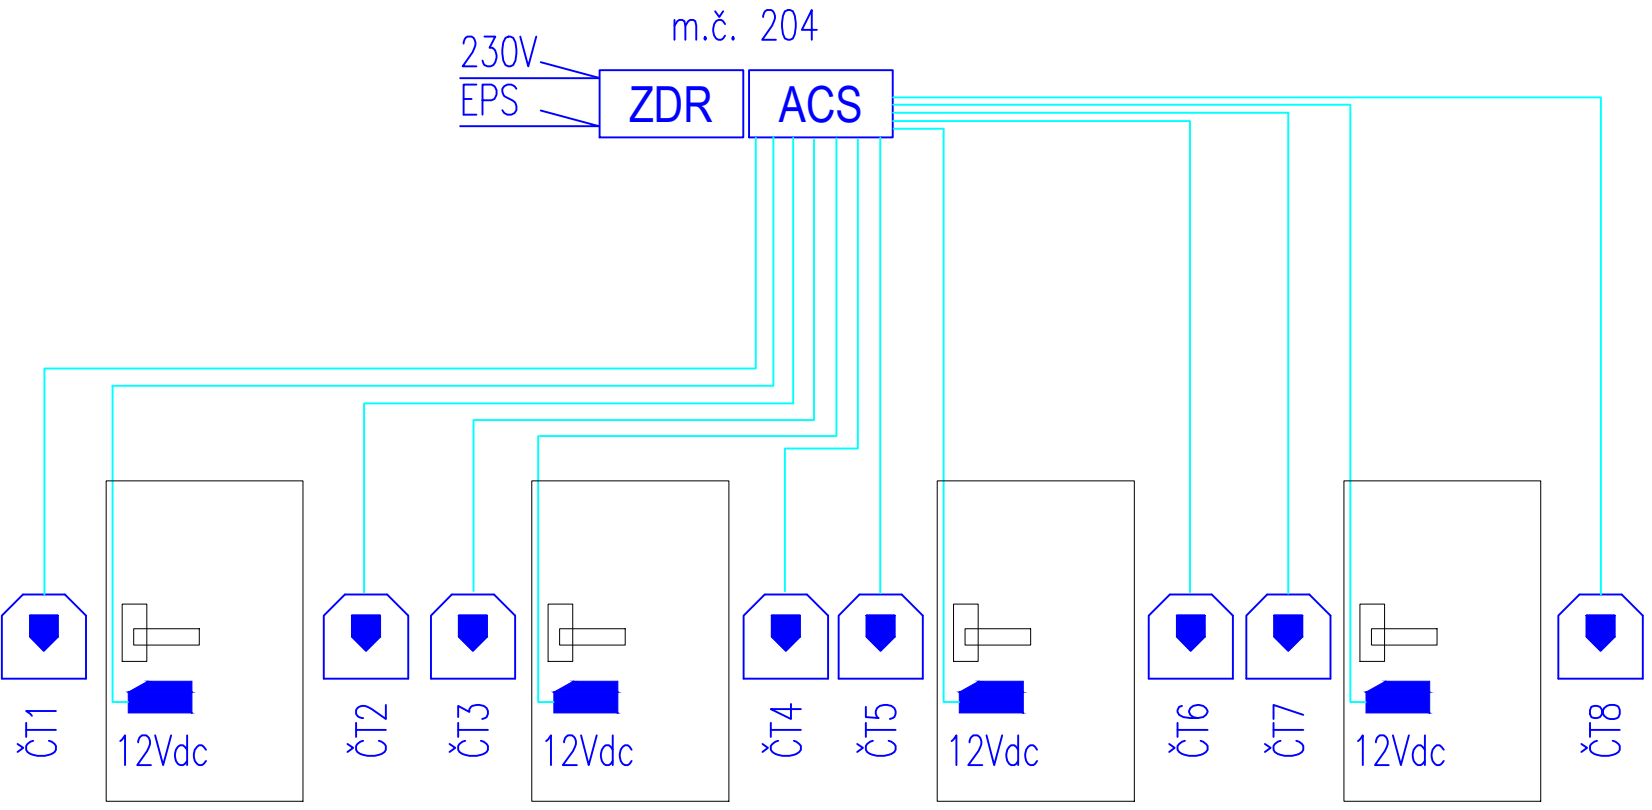

ZODP. PROJEKTANT	VYPRACOVAL	KATASTR	<div><div>Ing. Jakub Burý projekty • konzultace • inženýring</div></div> <div>Tovačovského 2784/24, 767 01 Kroměříž projekce@bury.cz www.bury.cz</div>	
MAREK FIALA, DiS.	MAREK FIALA, DiS.	KROMĚŘÍŽ		
ČKAIT 1302405		P. Č. ST. 7422		
INVESTOR: MĚSTO KROMĚŘÍŽ, VELKÉ NÁMĚSTÍ 115, 767 01 KROMĚŘÍŽ				
AKCE : PŘESTAVBA PAVILONU L V DOZP BARBORKA NA DENNÍ STACIONÁŘ			DATUM	11/2020
OBJEKT : SO 24 PAVILON L			STUPEŇ	DPS
OBSAH : D.1.4f ELEKTROINSTALACE SLABOPROUD			ZAK. Č.	04-20
BLOKOVÉ SCHÉMA VDT, ACS			MĚŘÍTKO	1: 250
			ČÁST:	Č. VÝK.
			D	D.1.4f -109

± 0,000 =
= 210,940