



STÁVAJÍCÍ STAV

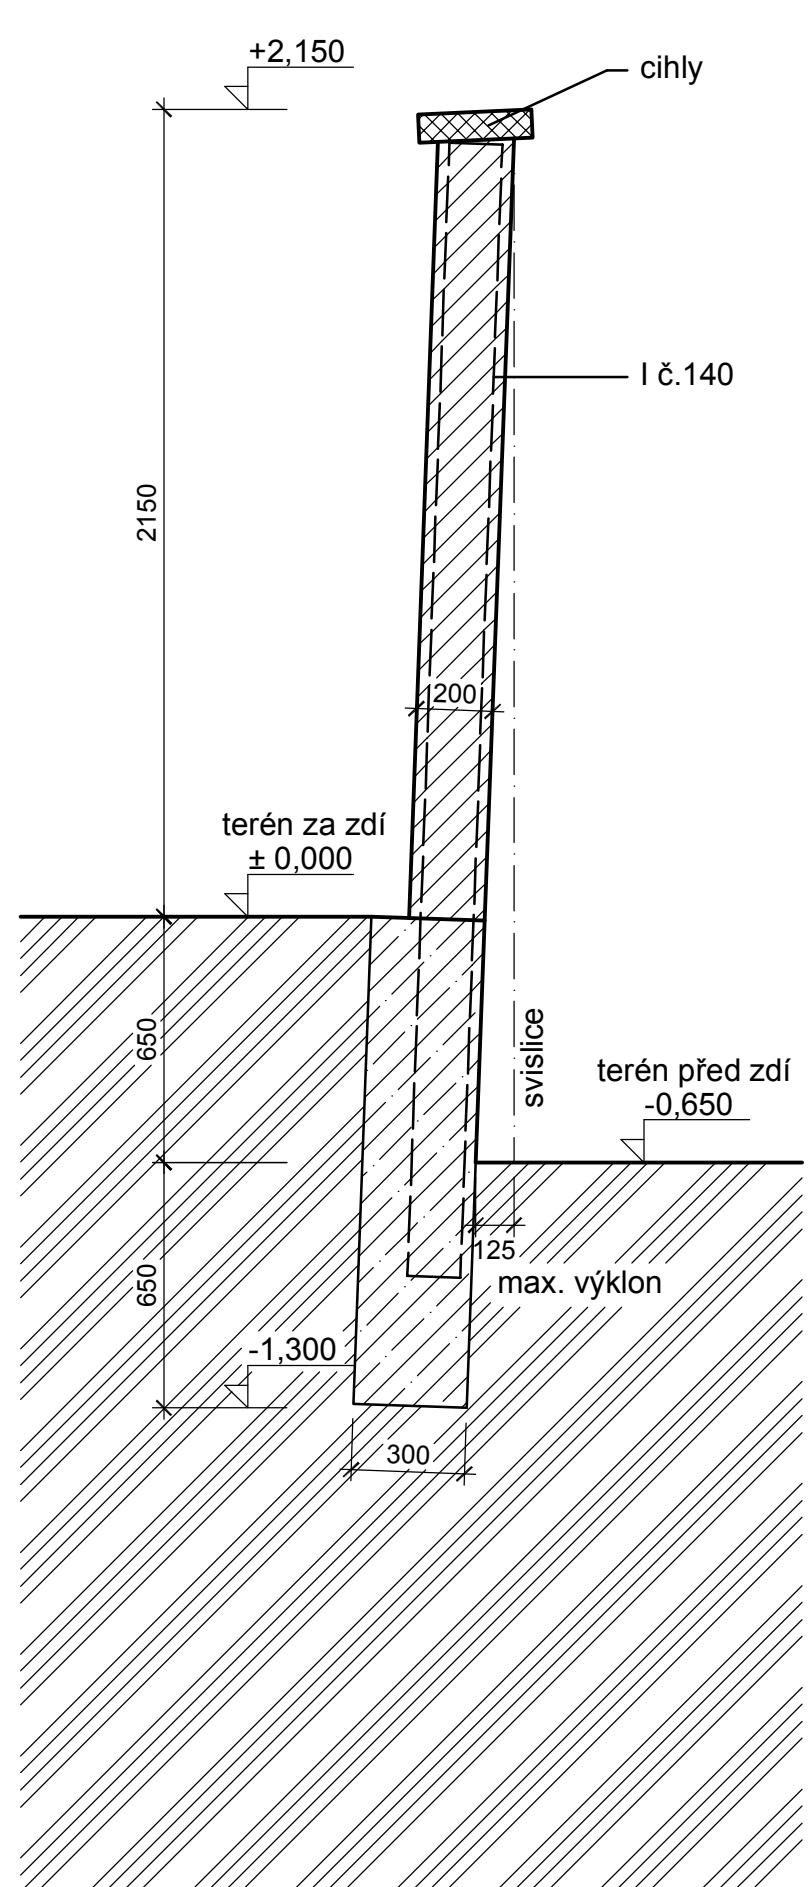

NÁVRH OPRAVY

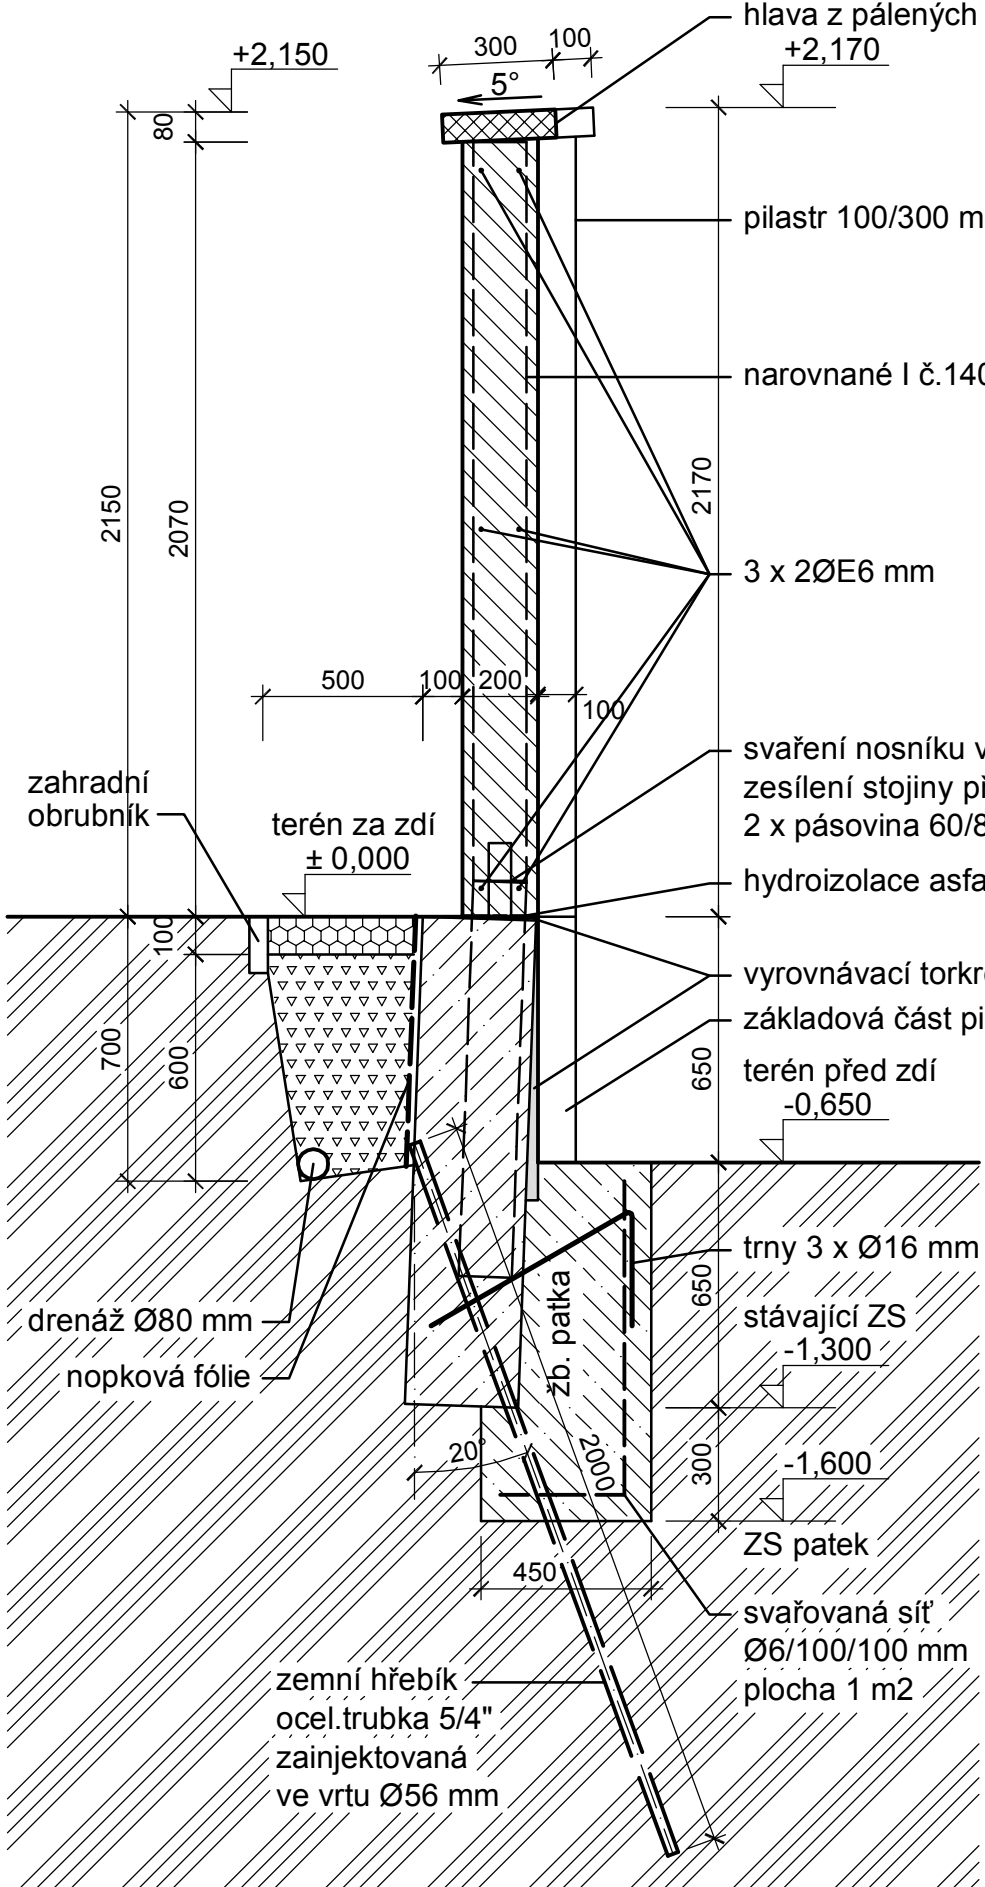

LEGENDA

- hlava zdi z cihel
- betonové krycí desky
- rozebrání původní zdi z CP
- vyzdění zdi z CP na MVC
- betonový základový pas
- nová žb.základová patka
- stříkaný torkret
- křemenné oblázky frakce 22-32
- šterkodrť frakce 16-32 v geotextílii
- zemní podloží

PROFIX, s.r.o.		IČO 46974105		Arch.č.	A12010		
Čs. brigády 319, 768 61 Bystřice pod Host.				Tel. 571 892 191			
Zodp. projektant :		Projektant :		Kontrola :			
Ing.arch. Vít Bělík		Vít Bělík		Věra Obkráčilová			
Investor :		Město Kroměříž					
Akce :		Oprava zdi SVČ Šipka Kroměříž					
Výkres :		Příčný řez					
Formát :	Měřítko :	Datum :	Stupeň :	Profese :	Číslo :		
2 A4	1:20	04/2013	DRS	Stavební	4		
Paré :		0	1	2	3	4	5