


M = 1:50

Horizontal alignment diagram showing stationing and offsets for a road project. The diagram includes a top line with stationing values (6.20, 1.20, 5.30) and a bottom line with stationing values (3.10, 1.20, 2.78, 2.02, 0.50, 0.50, 2.50, 0.50, 0.50). A vehicle icon is shown on the left side of the bottom line.

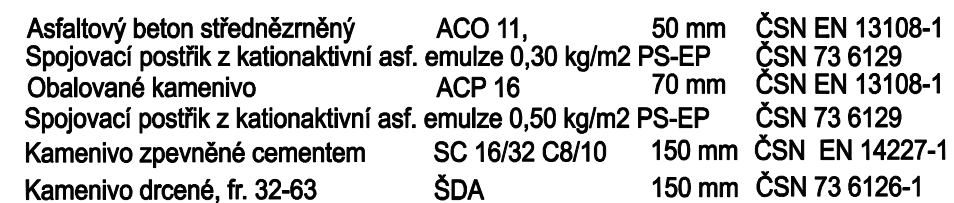

- pouze v šířce aktivní zóny pod vozovkou

VÝŠKOVÝ SYSTÉM B.p.v.

ZODP. PROJEKTANT	VYPRACOVAL	KATASTR	ING. PAVEL FRÝDL PROJEKTOVÁ ČINNOST VE VÝSTAVBĚ MÁCHOVA 2473/3, 767 01 KROMĚŘÍŽ TEL: 777909063 IČ: 04109830
ING. PAVEL FRÝDL	ING. PAVEL FRÝDL	VÁŽANY U KROMĚŘÍŽE	
INVESTOR: MĚSTO KROMĚŘÍŽ VELKÉ NÁMĚSTÍ 115/1, 767 01 KROMĚŘÍŽ			
AKCE :	KOTOJEDY – VÁŽANY VARIANTNÍ ŘEŠENÍ CYKLISTICKÉ DOPRAVY		DATUM 08/2020
OBSAH :	104 - VZOROVÝ PŘÍČNÝ ŘEZ - VAR. A		STUPEŇ INVESTIČNÍ ZÁMĚR
			ZAK. Č. 11-20
			MĚŘÍTKO 1:50