


KOORDINAČNÍ SITUAČNÍ VÝKRES - VAR. 2

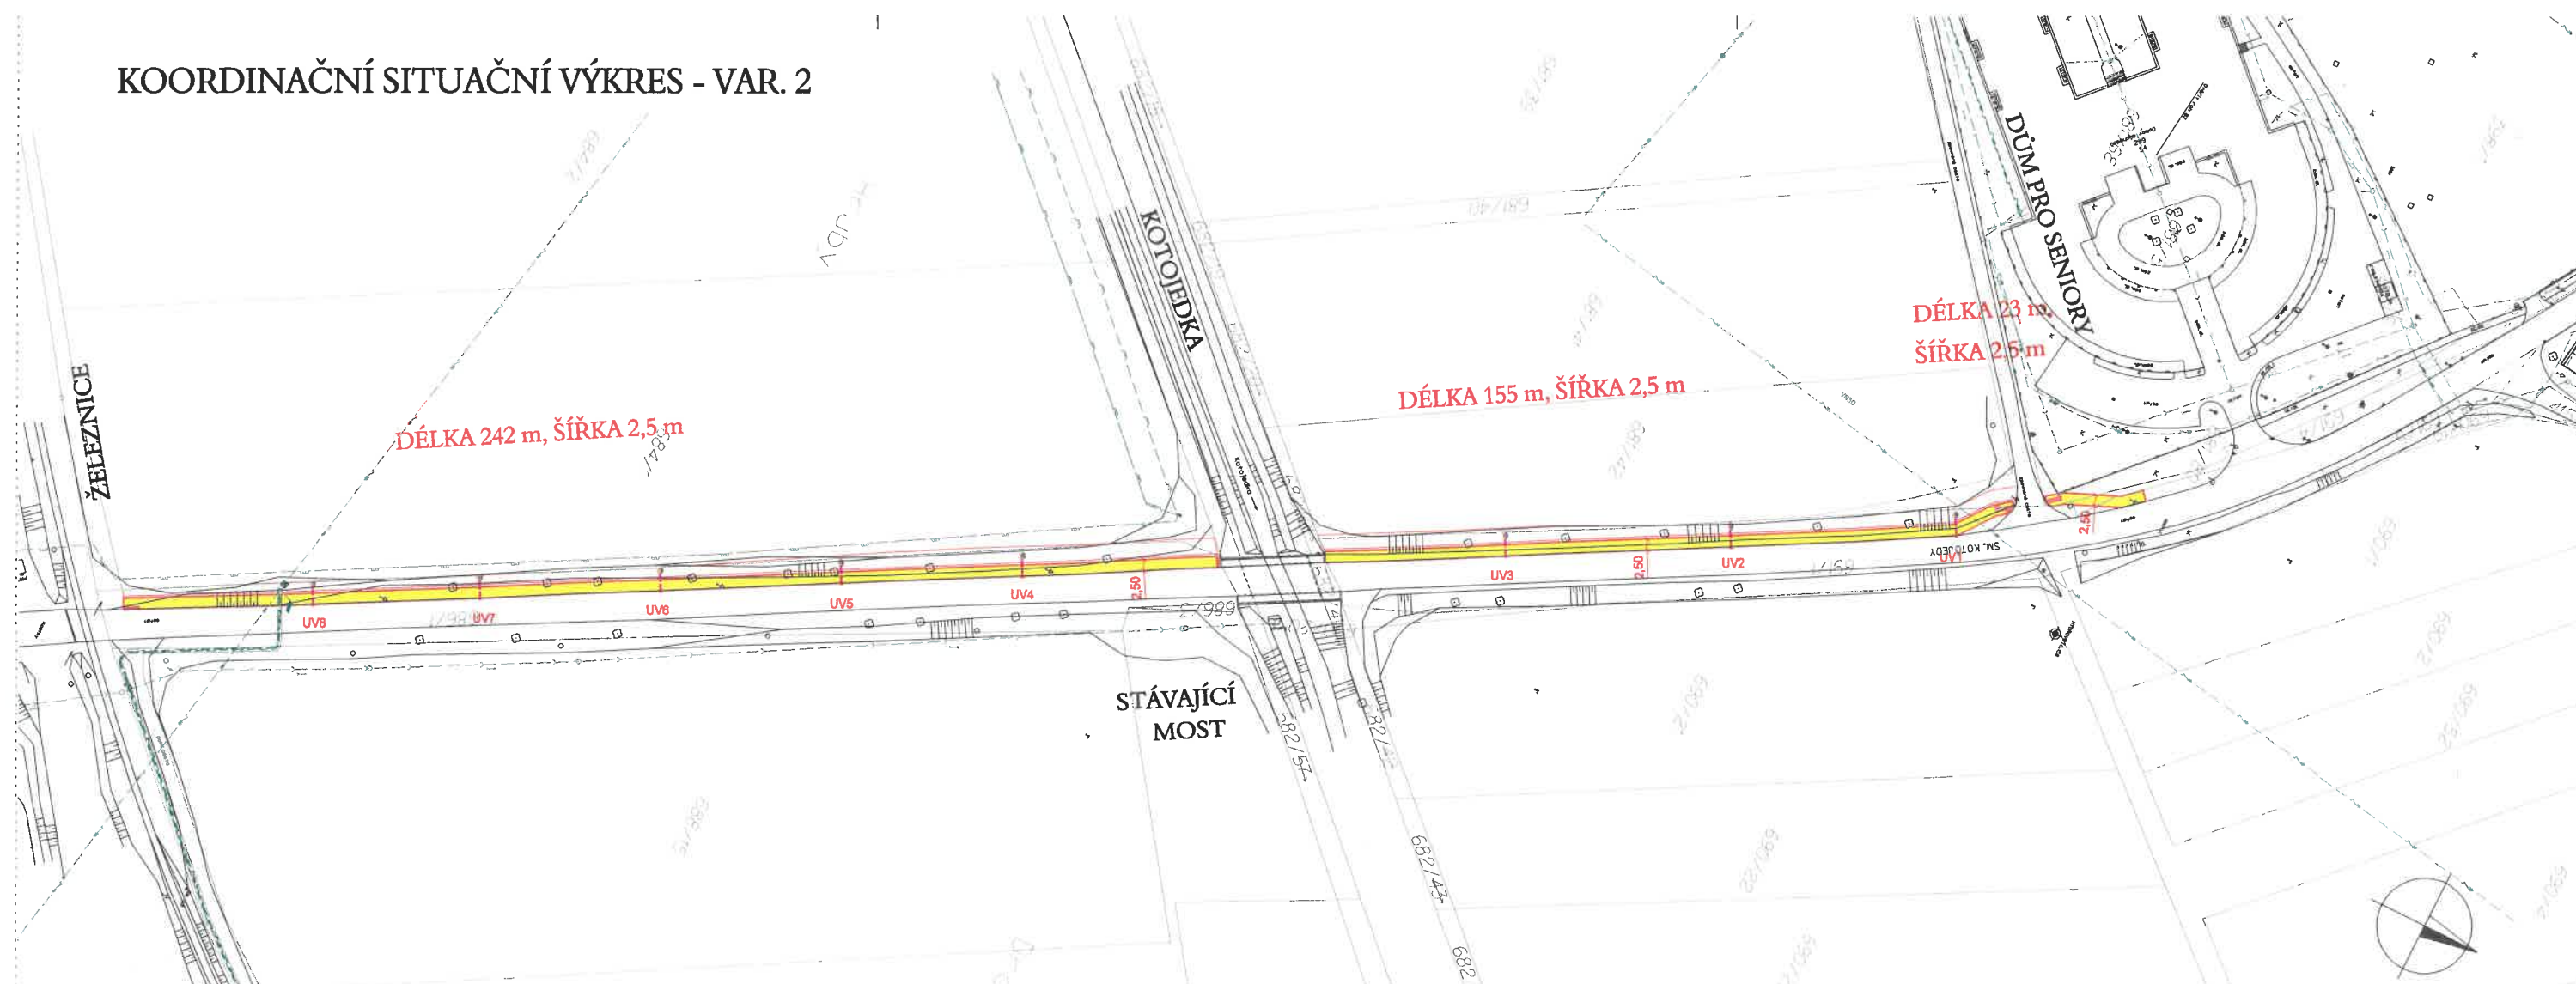

LEGENDA NAVRHOVANÝCH PLOCH: LEGENDA STÁVAJÍCÍCH SÍTÍ:

- LEGENDA BAREVNÉHO ŘEŠENÍ:**

 - SPOLEČNÁ STEZKA PRO CHODCE A CYKLISTY
 - NOVÉ NAVRŽENÝ STAV
 - POPIS
 - STÁVAJÍCÍ INŽENÝRSKÉ SÍTĚ
 - KATASTRÁLNÍ MAPA

LEGENDA STÁVAJÍCÍCH SÍTÍ:

 - VODOVOD
 - KANALIZACE JEDNOTNÁ
 - PLYNOVOD STL
 - KABEL VN
 - NADZEMNÍ VEDENÍ VN
 - SDĚLOVACÍ KABEL

ZODP. PROJEKTANT	VYPRACOVAL	KATASTR	ING. PAVEL FRÝDL PROJEKTOVÁ ČINNOST VE VÝSTAVBĚ MÁCHOVA 2473/3, 787 01 KROMĚŘÍŽ TEL: 777909063 IČ: 04109830	
ING. PAVEL FRÝDL	ING. PAVEL FRÝDL	VÁŽANY U KROMĚŘÍŽE		
INVESTOR: MĚSTO KROMĚŘÍŽ VELKÉ NÁMĚSTÍ 115/1, 787 01 KROMĚŘÍŽ				
AKCE: KOTOJEDY – VÁŽANY VARIANTNÍ ŘEŠENÍ CYKLISTICKÉ DOPRAVY			DATUM	08/2020
			STUPEŇ	INVESTIČNÍ ZÁMĚR
OBSAH: 103 - KOORDINAČNÍ SITUAČNÍ VÝKRES - VAR. 2			ZAK. Č.	11-20
			MĚŘÍTKO	1:1 000

Souhlasím s podpisem

20.02.2021

15. 02. 2021

Ligumský Radak