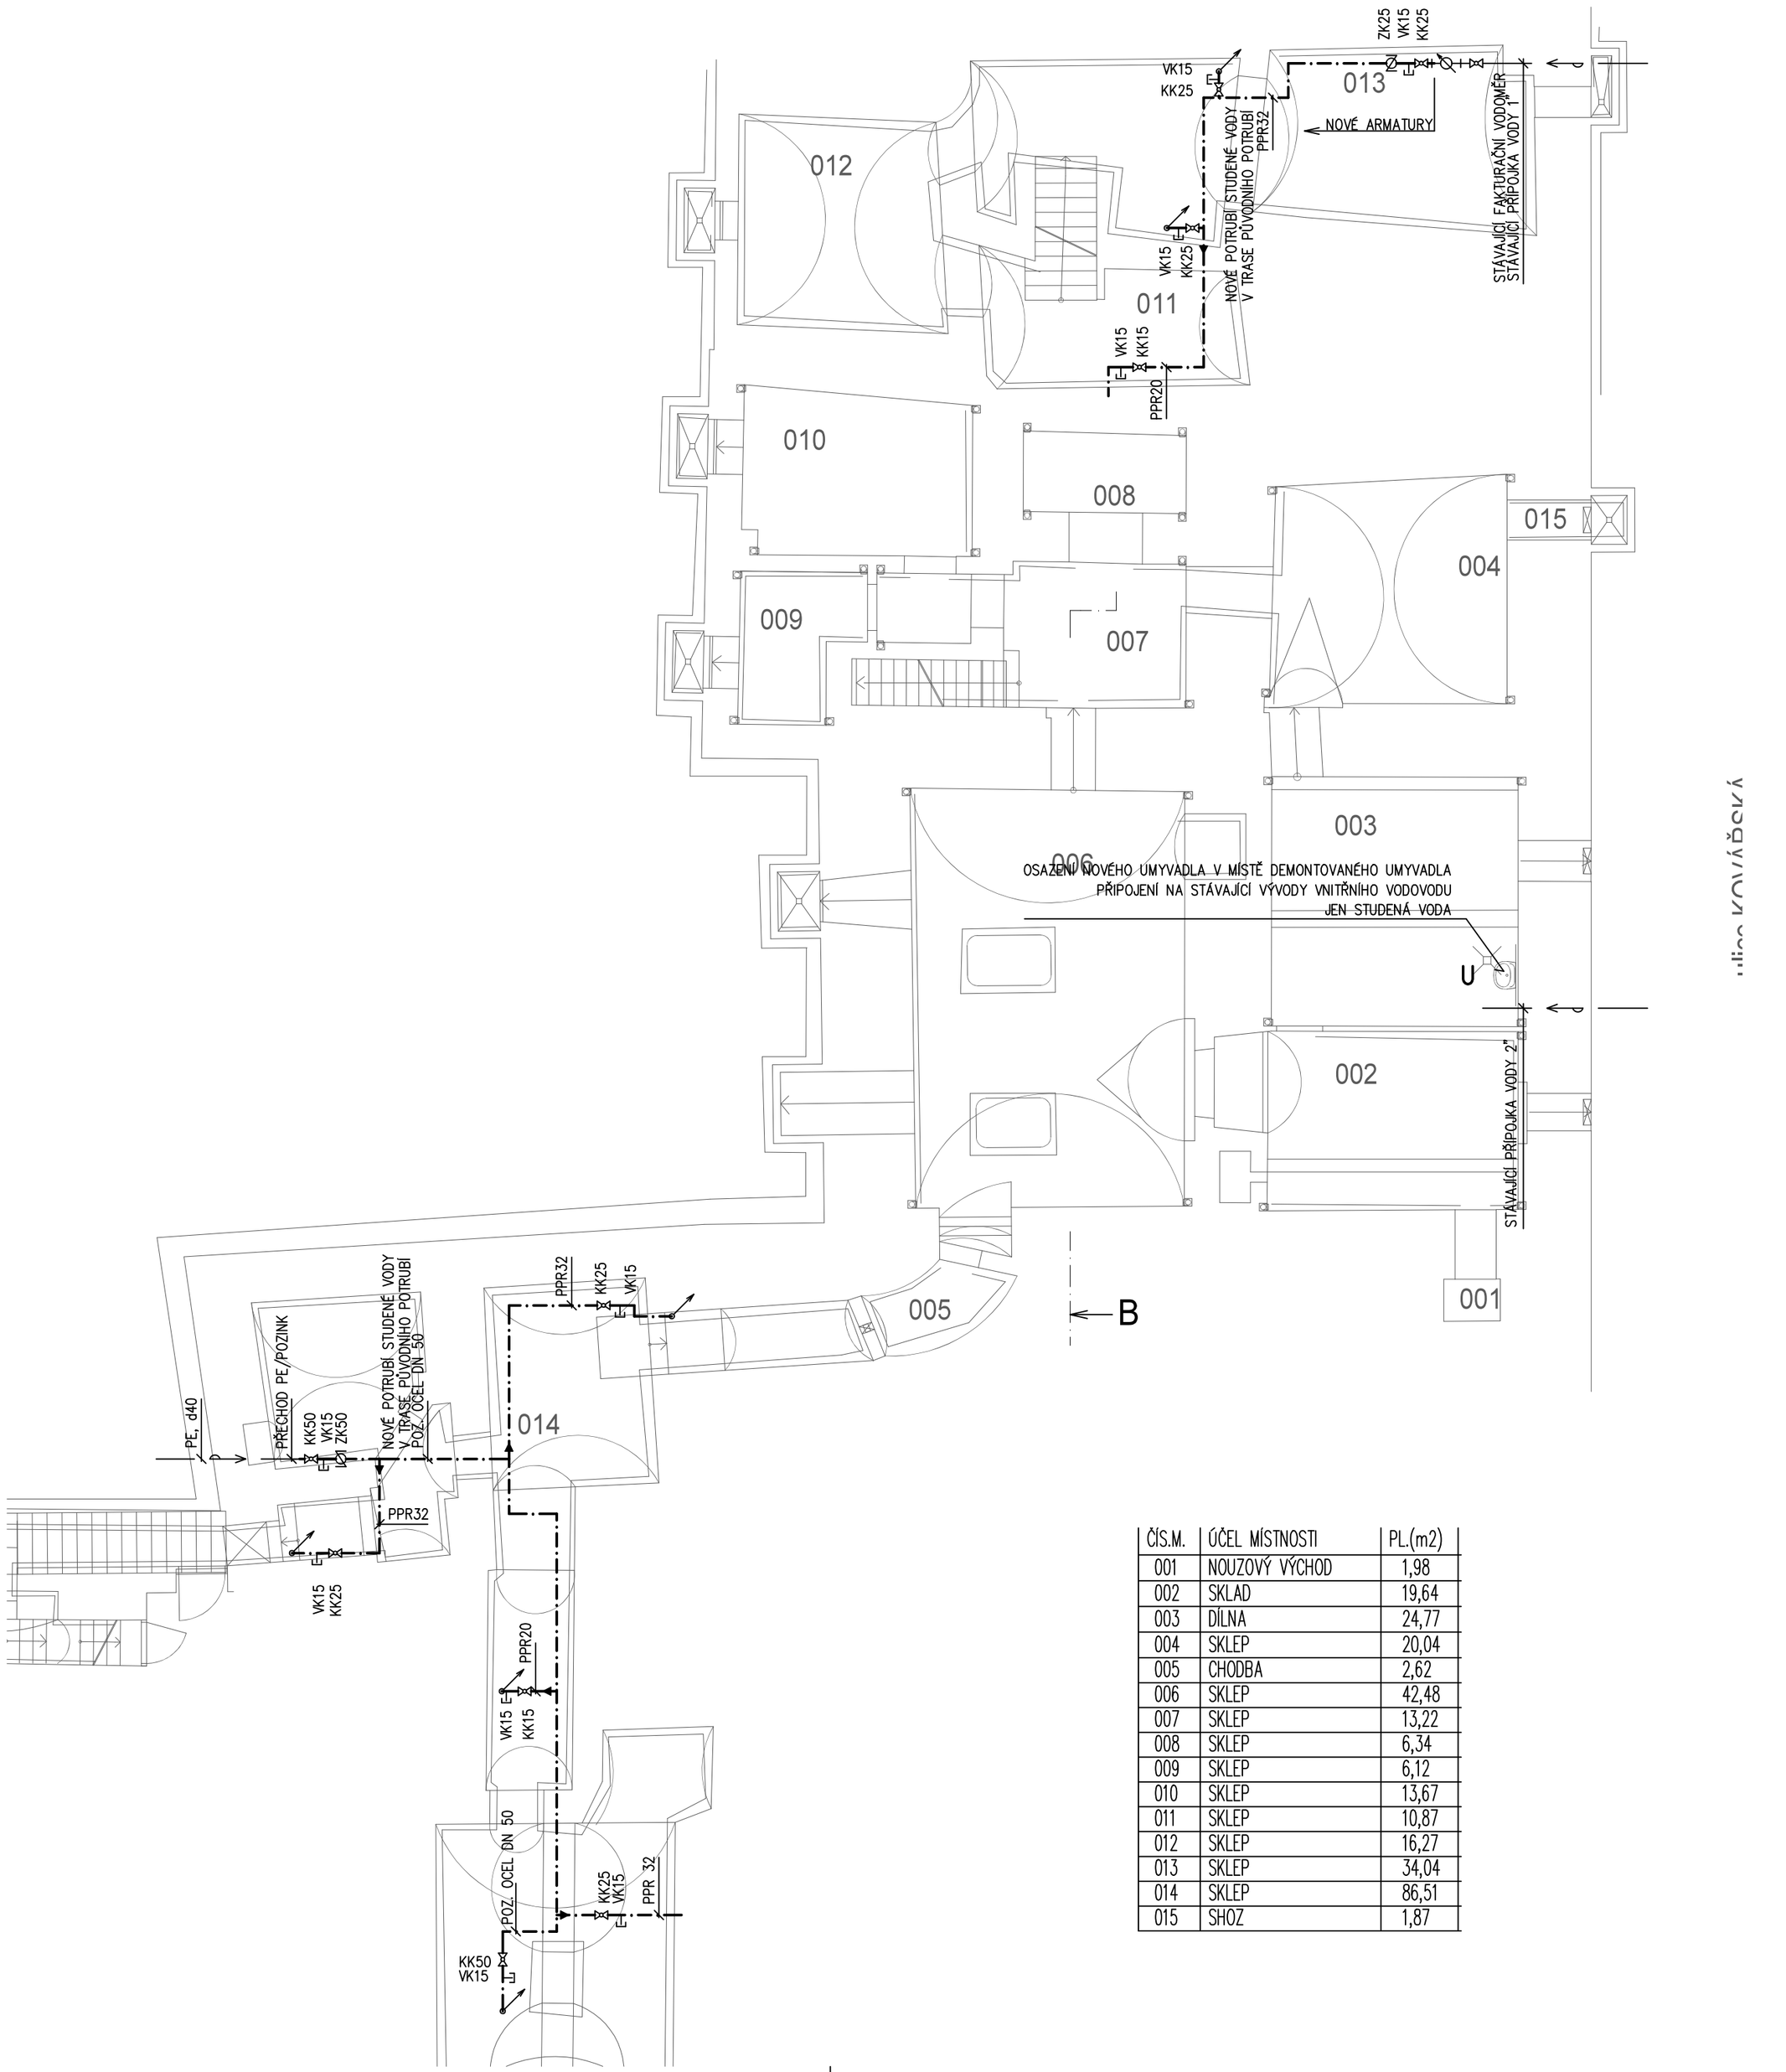

ČÍS.M.	ÚČEL MÍSTNOSTI	PL.(m2)
001	NOUZOVÝ VÝCHOD	1,98
002	SKLAD	19,64
003	DÍLNA	24,77
004	SKLEP	20,04
005	CHODBA	2,62
006	SKLEP	42,48
007	SKLEP	13,22
008	SKLEP	6,34
009	SKLEP	6,12
010	SKLEP	13,67
011	SKLEP	10,87
012	SKLEP	16,27
013	SKLEP	34,04
014	SKLEP	86,51
015	SHOZ	1,87

LEGENDA

- PŘIPOJOVACÍ POTRUBÍ KANALIZACE (HT)
- SPLAŠKOVÁ KANALIZACE (KG)
- DEŠŤOVÁ KANALIZACE (KG)
- STUDENÁ VODA PITNÁ NOVÁ (PP–RCT, PN22)
- STÁVAJÍCÍ KANALIZACE
- STÁVAJÍCÍ VODOVOD

U UMYVADLO Š. 55cm
DEMONTÁŽ A MONTÁŽ NOVÉHO UMYVADLA
–NÁSTĚNÝ VENTIL JEDNOVÝTOKOVÝ–POUZE STUDENÁ VODA
–ZÁPACHOVÁ UZÁVĚRKA DN40

ZK ZPĚTNÁ KLAPKA
VK VYPOUŠTĚCÍ KOHOUT
KK KULOVÝ KOHOUT
V VODOMĚR, ZÁVITOVÝ
ČK ČISTÍCÍ TVAROVKA

DS4–DS10 NOVÝ LAPAČ DEŠŤOVÝCH SPLAVENIN POLYPROPYLENOVÝ

ULIČNÝ VPUSŤ–STÁVAJÍCÍ

KANALIZAČNÍ ŠACHTAŤ–STÁVAJÍCÍ

TABULKA UCHYCENÍ A TL. IZOLACE PRO VOLNĚ VEDENÉ POTRUBÍ

PPR POTRUBÍ	VZDÁLENOST UCHYCENÍ (m)	TL. TEPE. IZOLACE (mm)–STUDENÁ VODA	TL. TEPE. IZOLACE (mm)–TEPLÁ, CIR. VODA
20	0,65	6	20
25	0,75	6	20
32	0,85	6	25
40	0,95	10	30
50	1,05	10	40
63	1,2	10	50
75	1,3	10	65
90	1,45	10	80
110	1,6	10	100

TL. IZOLACE POTRUBÍ VEDENÉM VE STAVEBNÍCH KONSTRUKCÍCH BUDE PŘIZPŮSOBENA TL. STAVEBNÍ KONSTRUKCE

Zodp. projektant	Vypracoval	
Ondřej Přibil	Ondřej Přibil	
Kraj : Zlínský		
Investor : město Kroměříž, Velké náměstí 115, 767 01 Kroměříž		
Stavba : Sanace vlhkého zdiva radnice v Kroměříži		
Profese : D.1.4a Zdravotnětechnické instalace		
Obsah : Půdorys 1.pp-vodovod		

Projekce TZB
Přibil Ondřej
autorizovaný technik
technika prostředí staveb
tel: 776 152 270
email: ondrej.pribil@centrum.cz
Polní 1709
768 61 Bystřice pod Hostýnem

Datum	01/2021
Stupeň PD	DPS
Formát	6xA4
Zakázkové číslo	
Objekt	
č.výkresu	D.1.4a-103
měřítko	1:100