
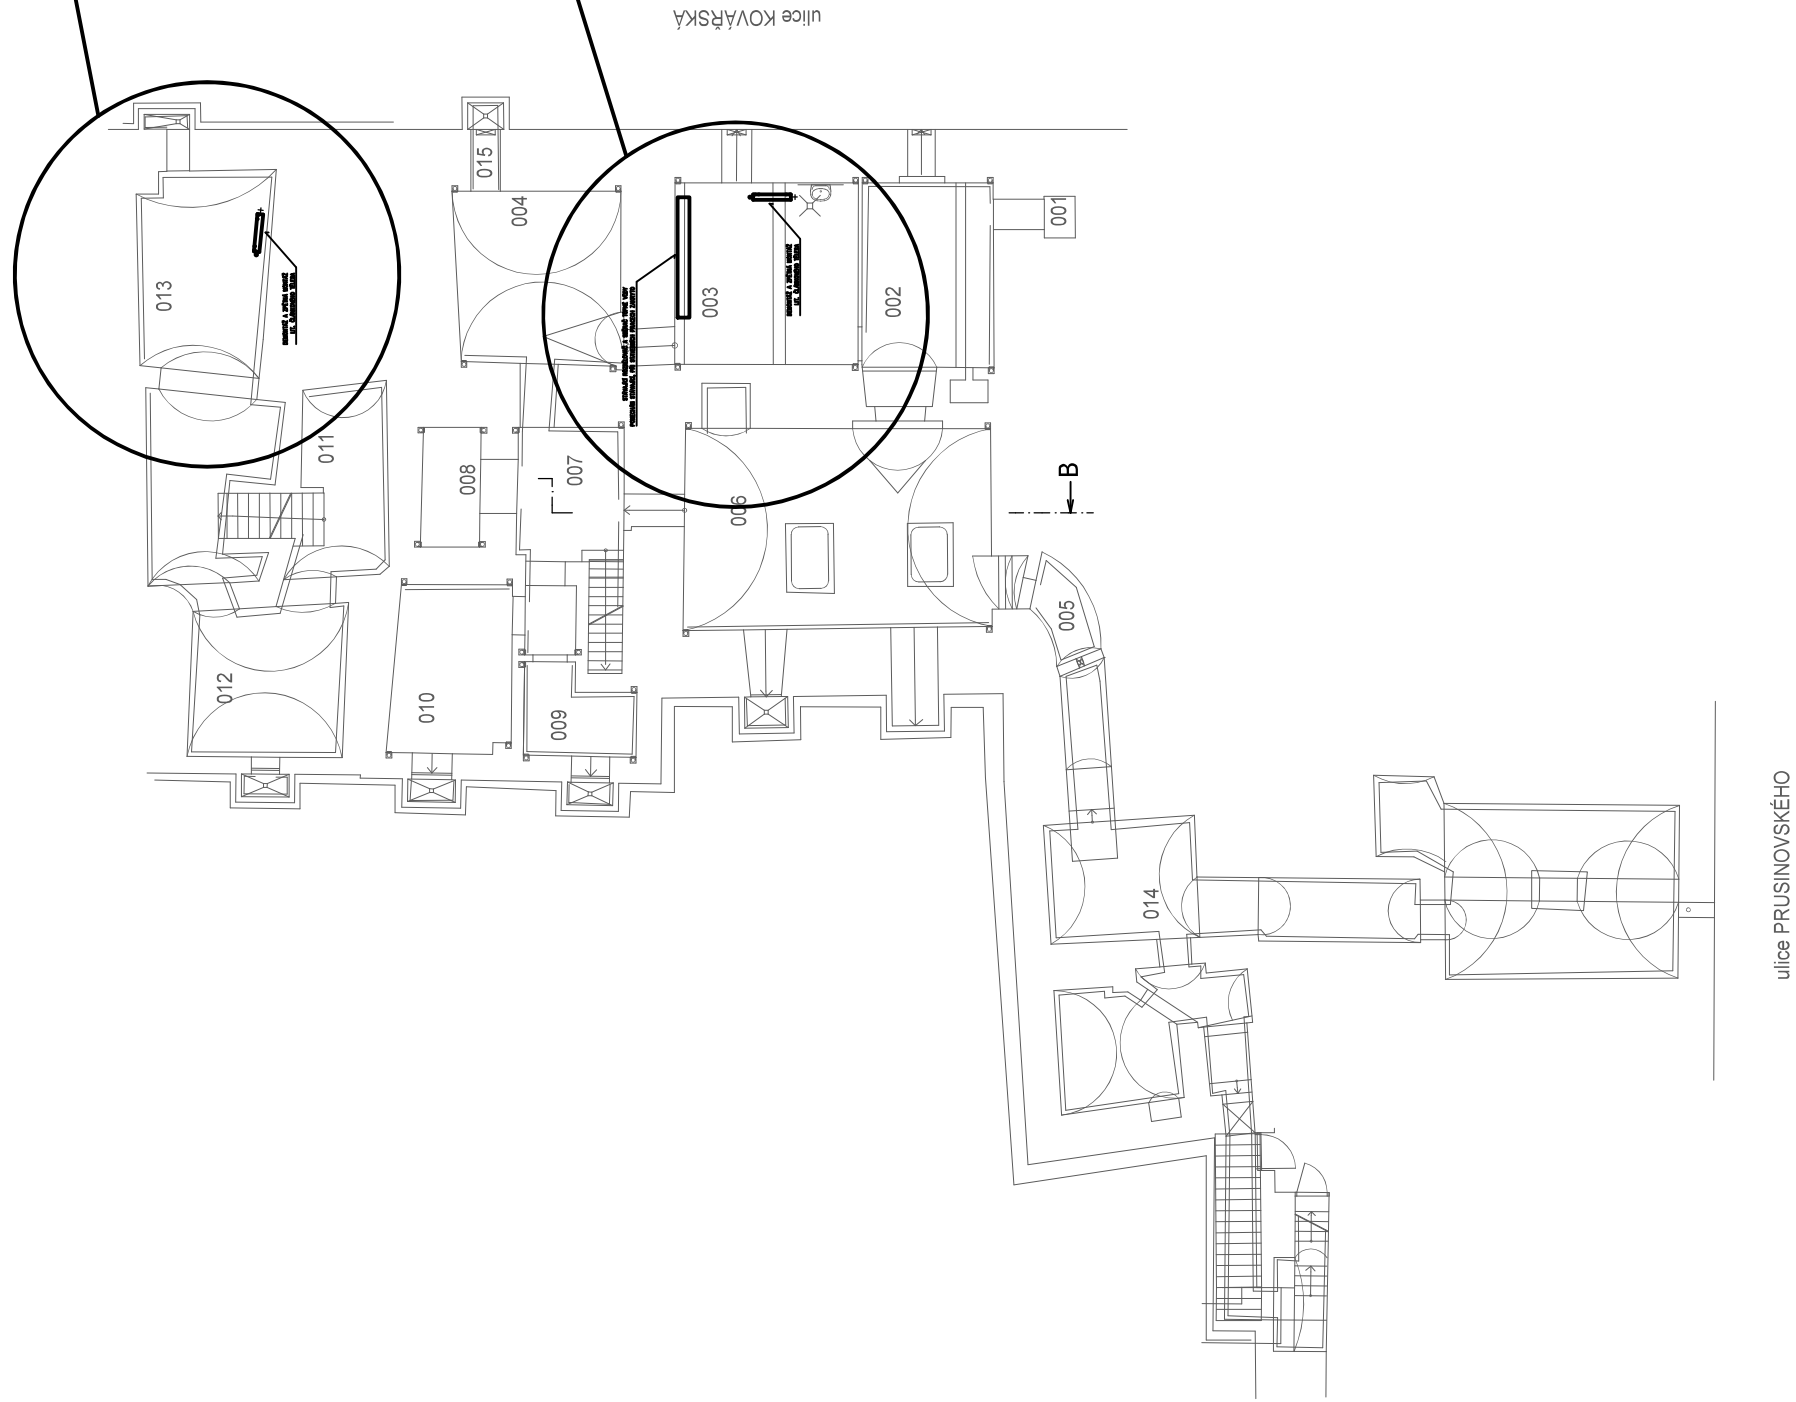


M 1:50

M 1:200

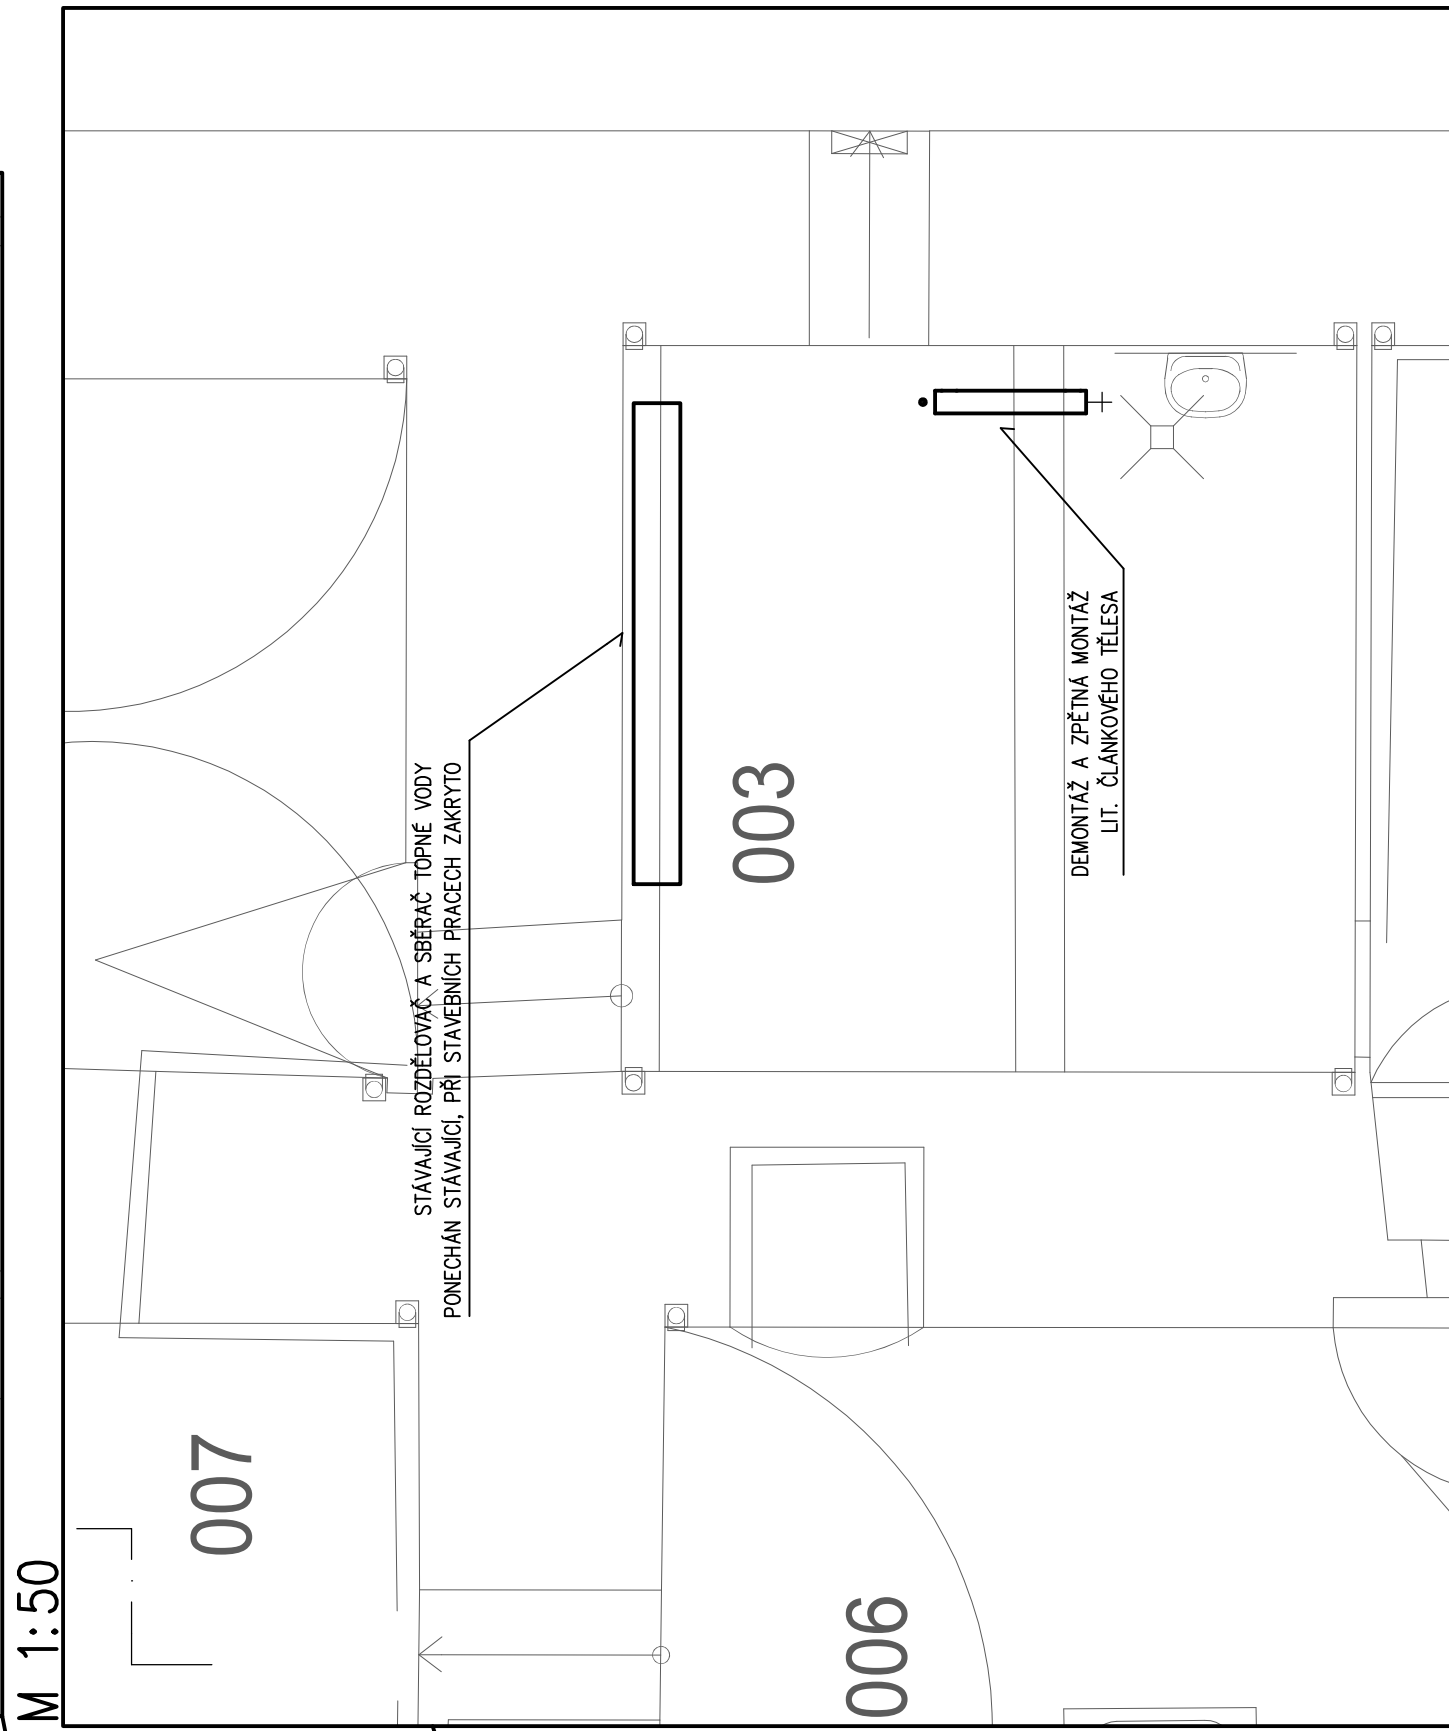

Zodp. projektant	Vypracoval	Projekce TZB Příbil Ondřej autorizovaný technik technika prostředí staveb tel: 776 152 270 email: ondrej.pribil@centrum.cz Příbil 1709 768 61 Bystrice pod Hostěm 01/2021
Ondřej Příbil	Ondřej Příbil	
Kraj : Zlínský		
Investor : město Kroměříž, Velké náměstí 115, 767 01 Kroměříž		
Stavba : Sanace vlnkého zdiva radnice v Kroměříži		
Profese : D.1.4c Ústřední vytápění		
Obsah : Půdorys 1.pp		
Datum		01/2021
Stupeň PD		DPS
Formát		6xA4
Zakázkové číslo		
Objekt		
Závěreku		měřítka
D.1.4c-102		1:200/50