
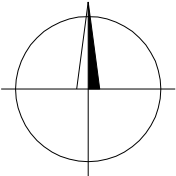


Revitalizace zeleně v Kroměříži

Přehledná mapa 1 : 15 000

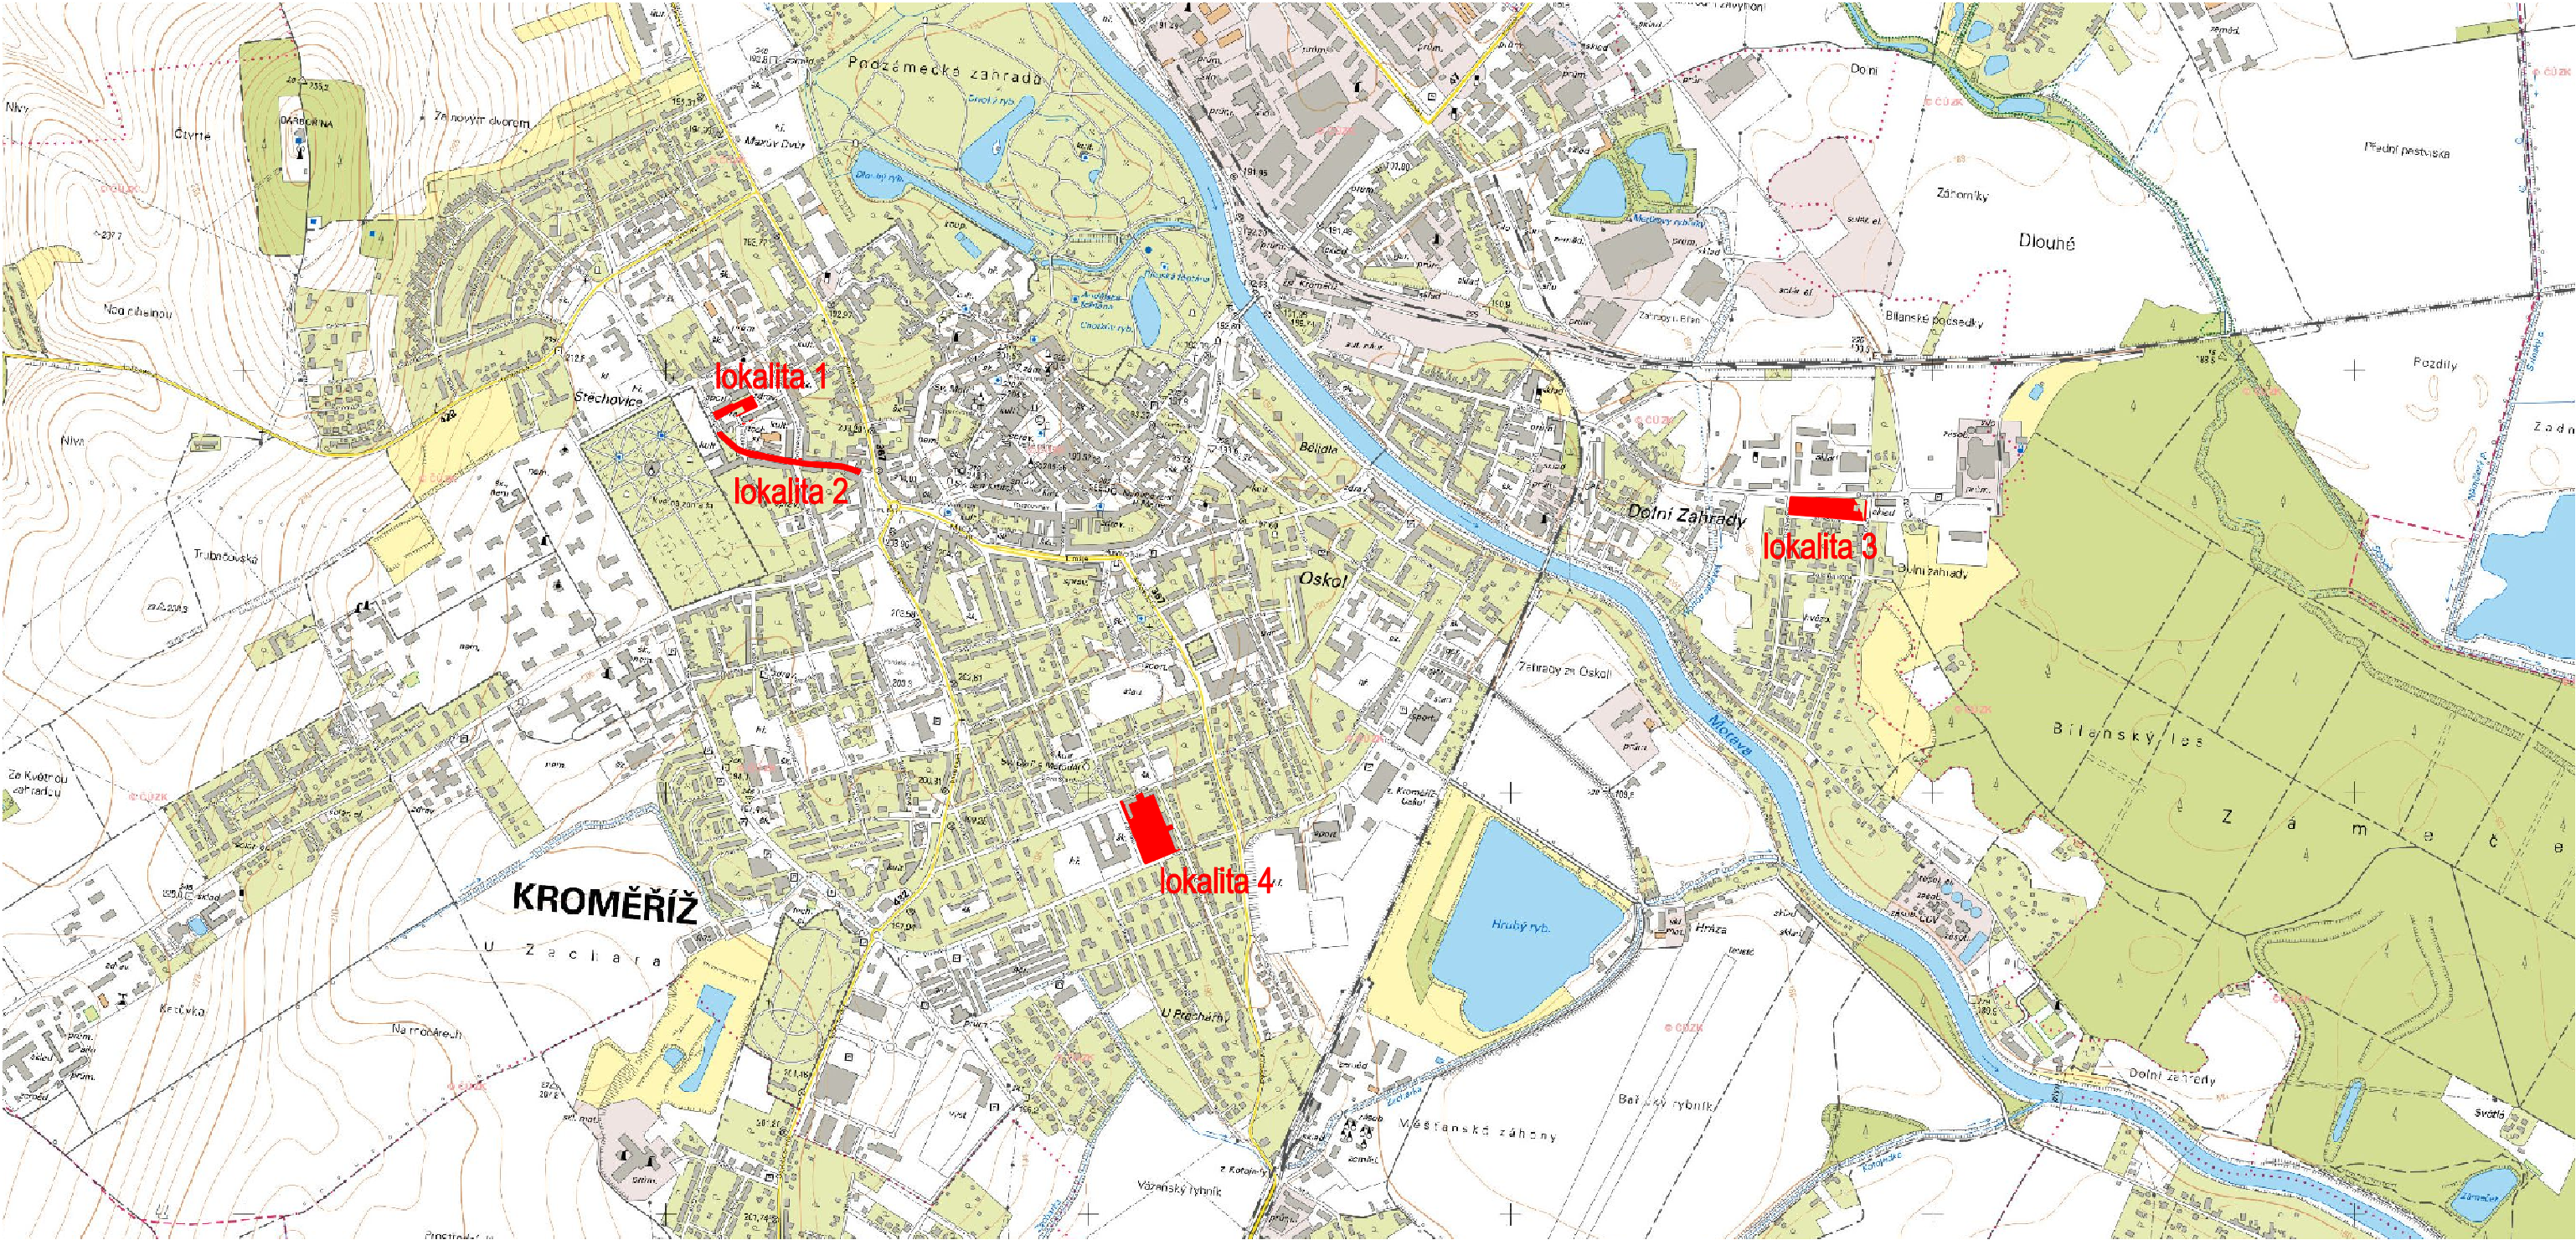

NAVRHOVAL A VYPRACOVAL ING. A.VRÁNOVÁ, Mgr. L.VRÁNA, Ž.GABRIELOVÁ		ODPOVĚDNÝ PROJEKTANT ING. ALENA VRÁNOVÁ		Atelier LIST Landscape Architecture Zástřizly 41, 768 05 Koryčany Mobil: 728 203 665 E-mail: vranova-alena@seznam.cz	
INVESTOR: Město Kroměříž, Velké náměstí 115/1, 767 01 Kroměříž					
LOKALITA: k.ú. Kroměříž					
REVITALIZACE ZELENĚ V KROMĚŘÍŽI				FORMÁT	2x A4
				DATUM	8/2020
				STUPEŇ	DPS
				PROFESE	KRAJ.ARCH.
Přehledná mapa				ZAKÁZKA ČÍSLO	7/2020
				MĚŘÍTKO	1:15000