




REVITALIZACE ZELENĚ V KROMĚŘÍŽI

OSAZOVACÍ DETAILS 1:100

LOKALITA 1

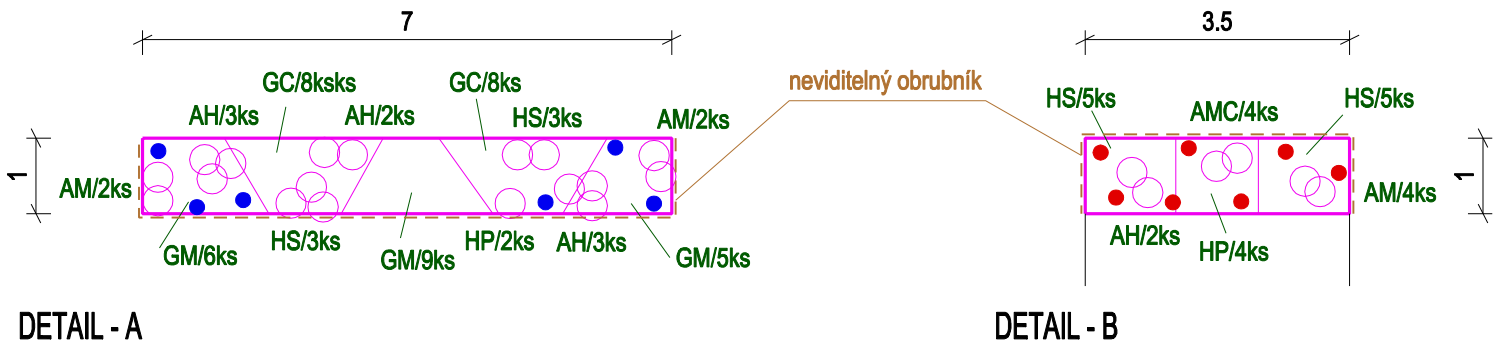


LOKALITA 3

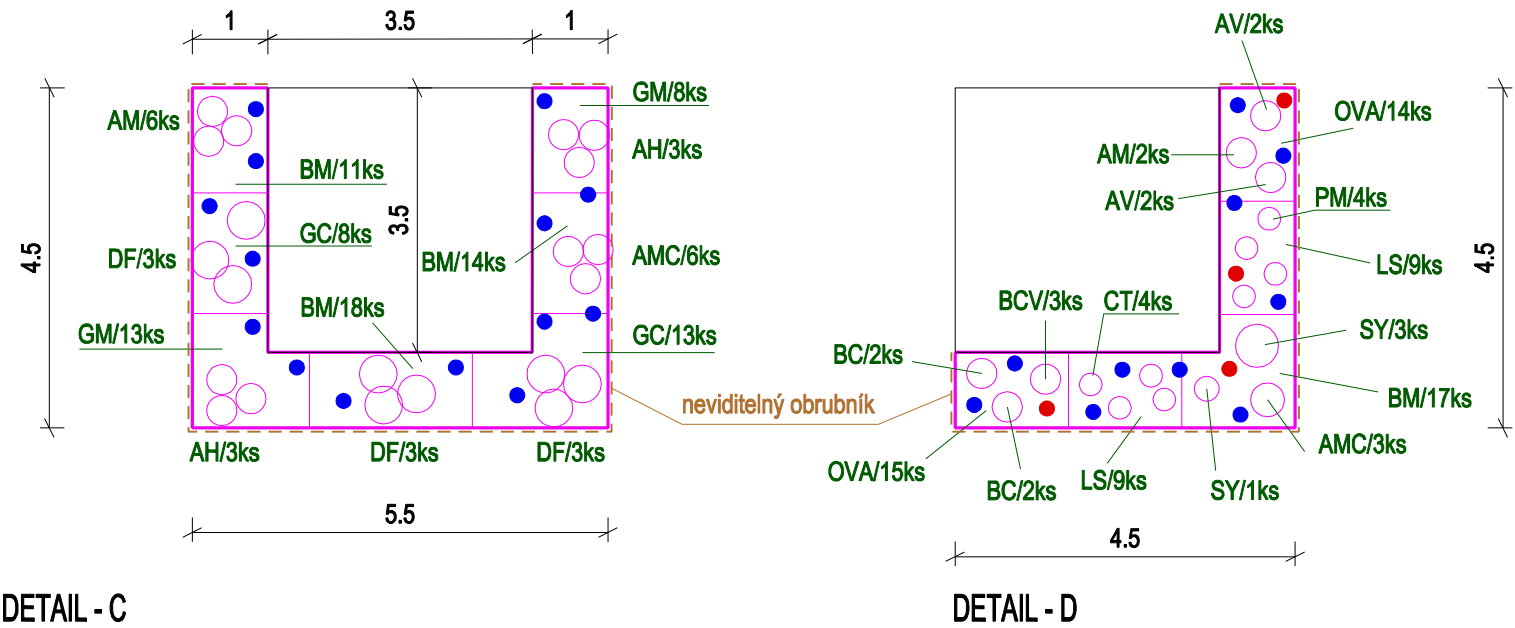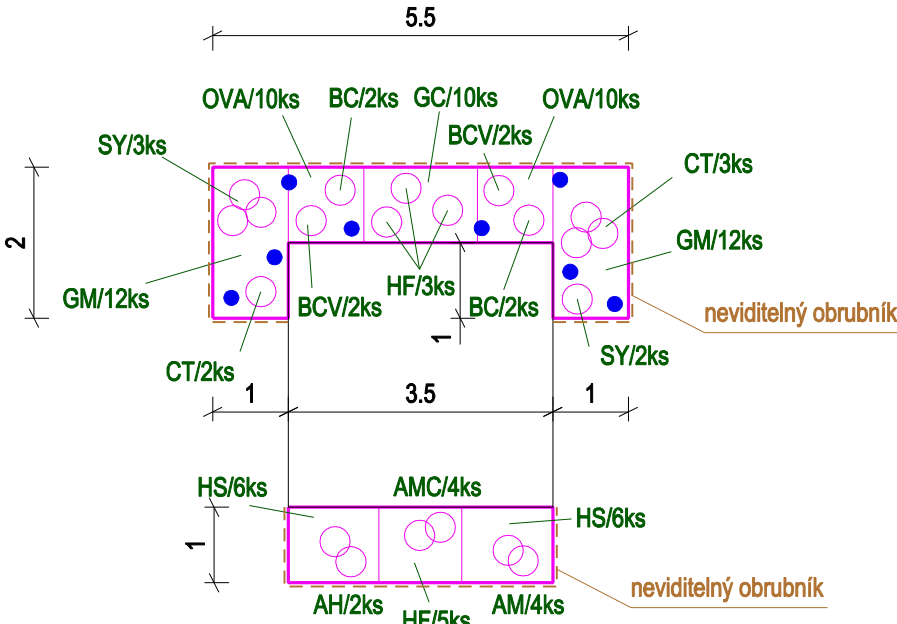

DETAIL - E

DETAIL - F

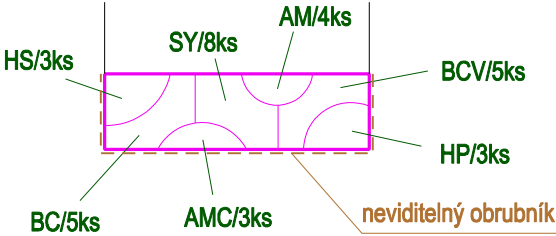

- CR cibuloviny po 1ks
- AL cibuloviny po 3ks

NAVRHOVAL A VYPRACOVAL ING. A.VRÁNOVÁ, Mgr. L.VRÁNA, Ž.GABRIELOVÁ		ODPOVĚDNÝ PROJEKTANT ING. ALENA VRÁNOVÁ		Atelier LIST Landscape Architecture Zástřizly 41, 768 05 Koryčany Mobil: 728 203 565 E-mail: vranova-alena@seznam.cz	
INVESTOR: Město Kroměříž, Velké náměstí 115/1, 767 01 Kroměříž					
LOKALITA: k.ú. Kroměříž					
REVITALIZACE ZELENĚ V KROMĚŘÍŽI				FORMÁT	2xA4
				DATUM	8/2020
				STUPEŇ	DPS
OSAZOVACÍ DETAILS				PROFESE	KRAJ.ARCH.
				ZAKÁZKA ČÍSLO	7/2020
				MĚŘÍTKO 1:100	Č. VÝKRESU D4.1