ŘEZ 3–3

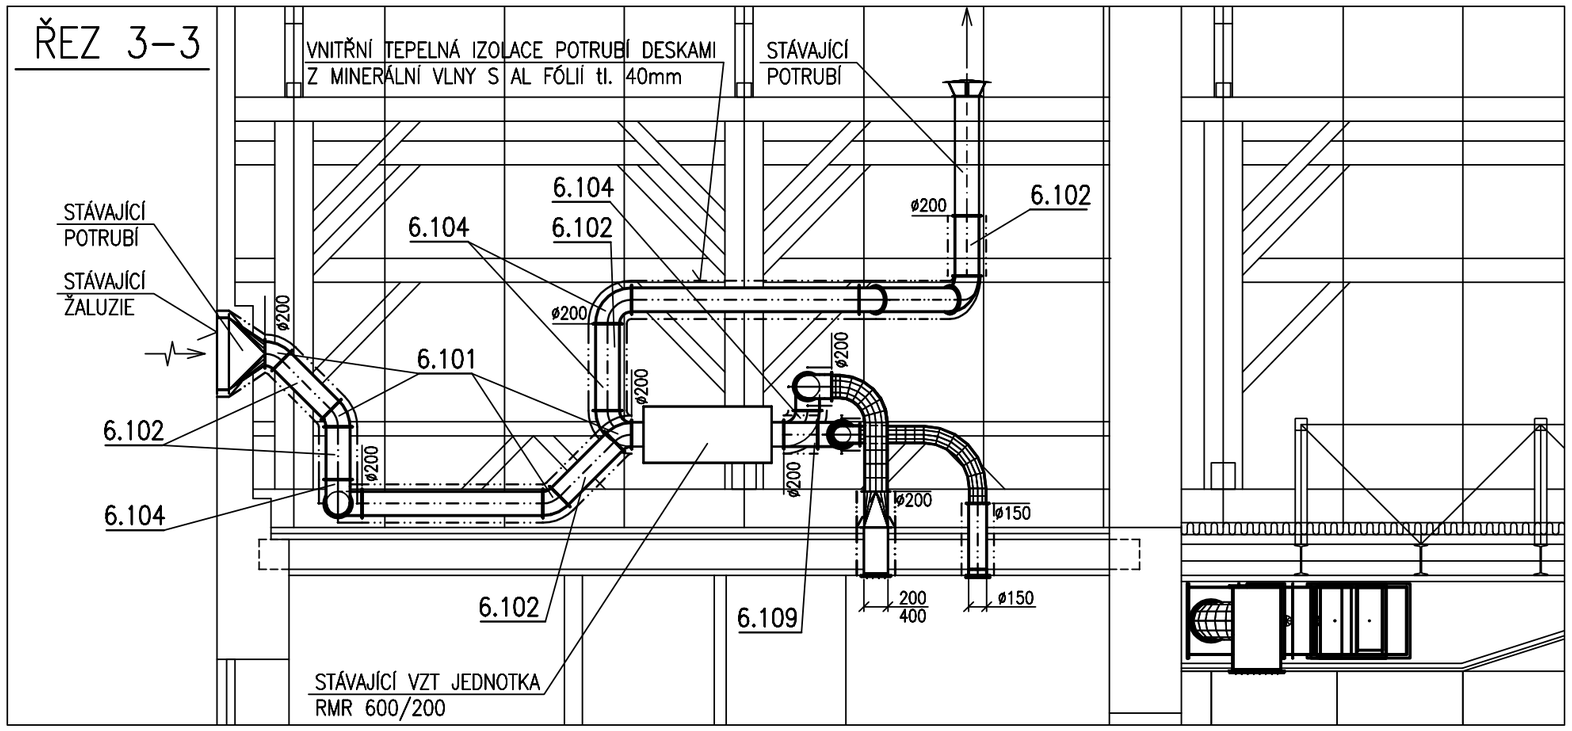

ŘEZ 2–2

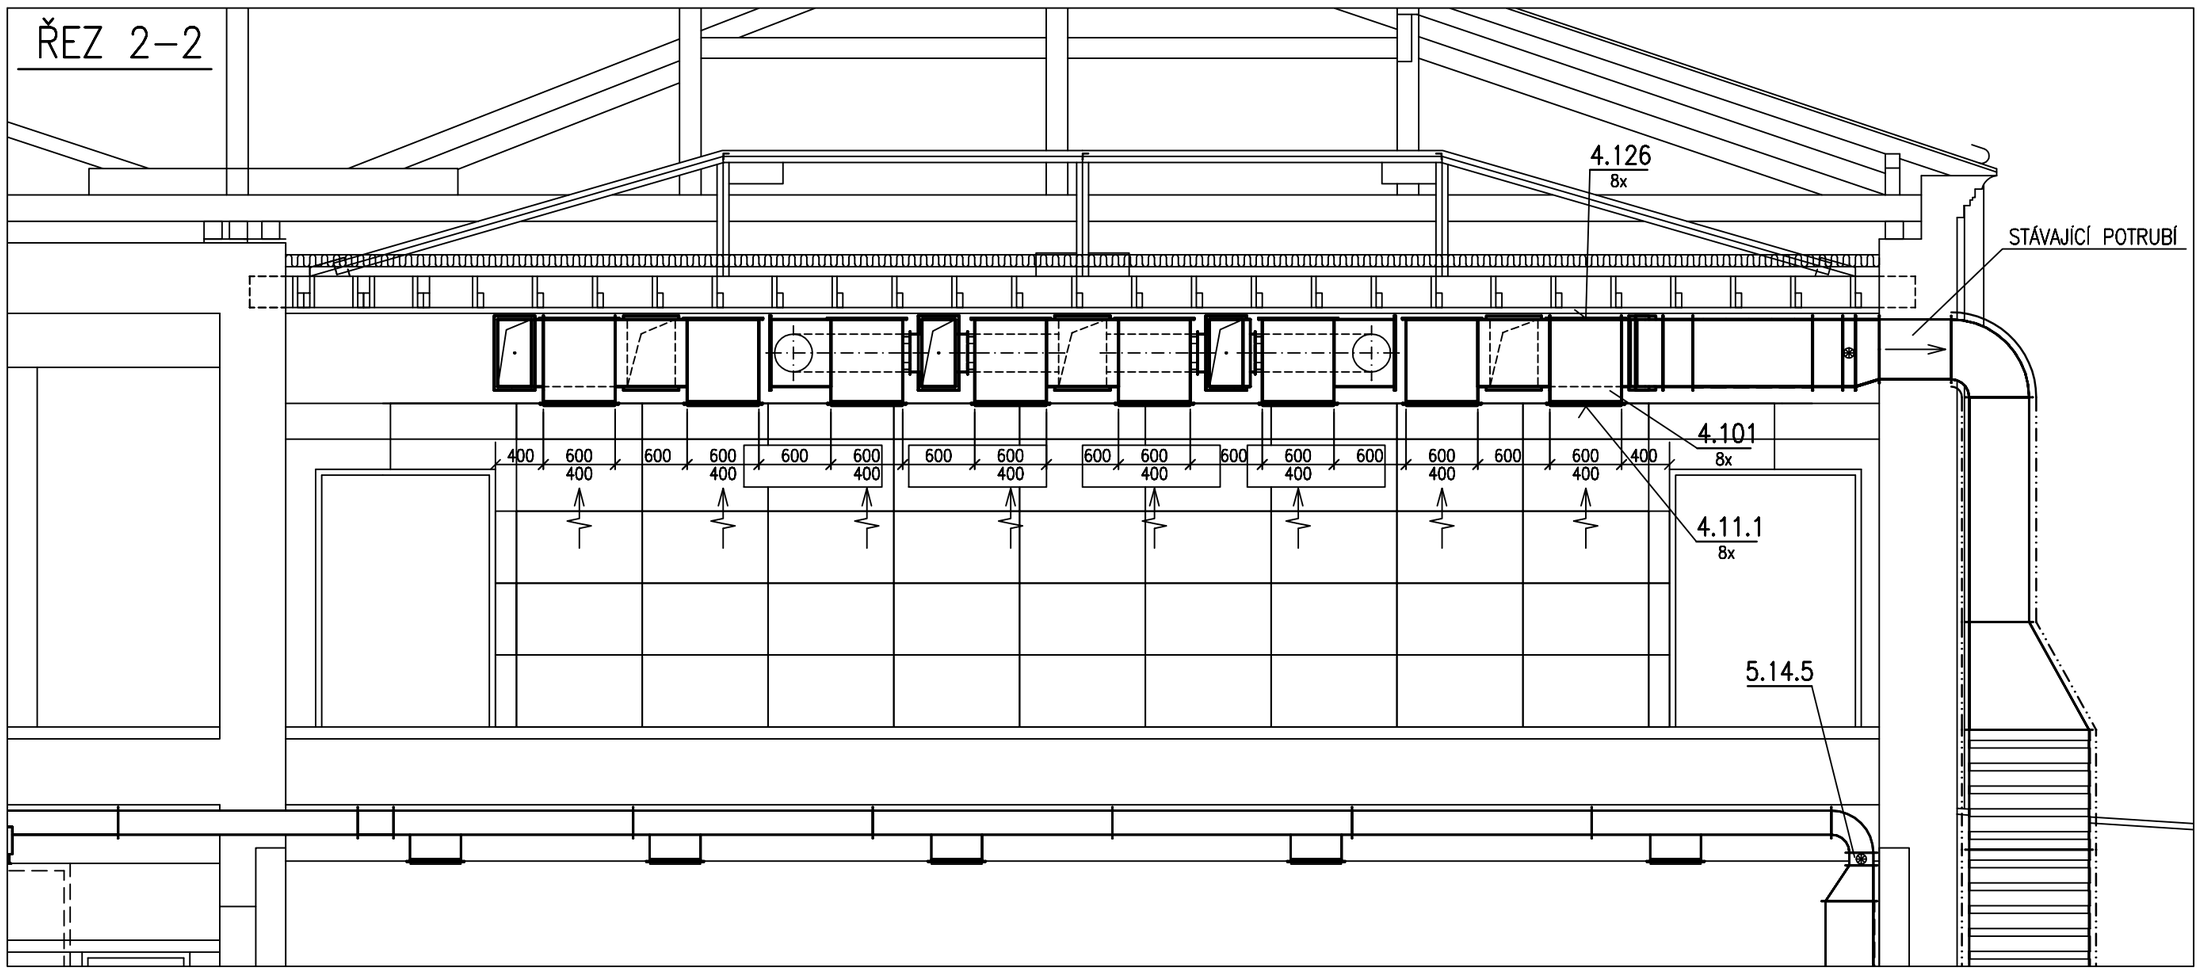

ŘEZ 1–1

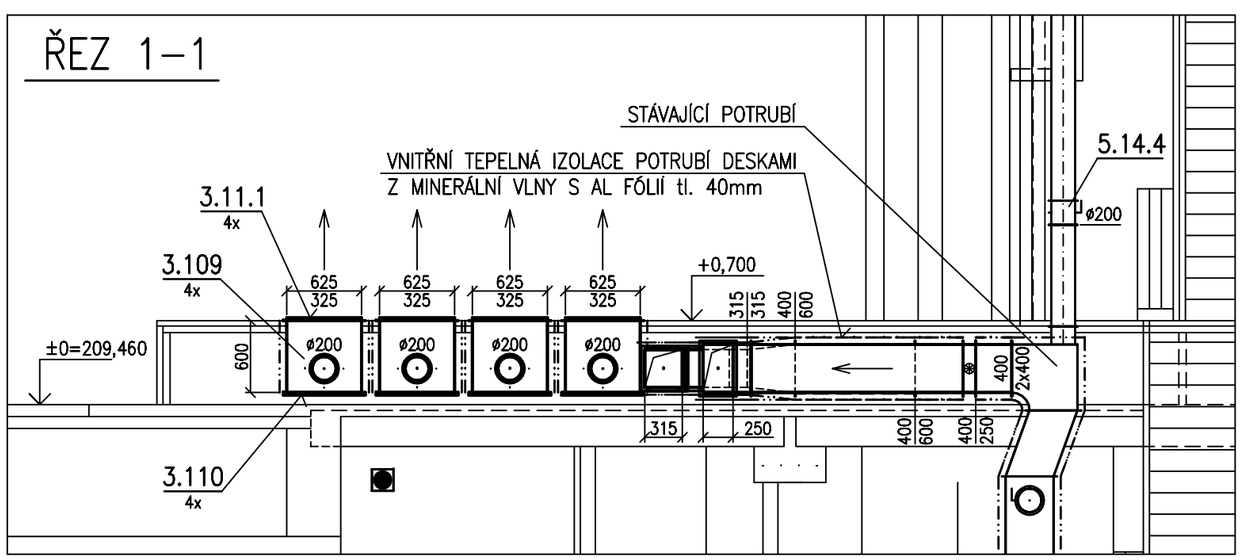

ZODPOVĚDNÝ PROJEKTANT	VYPRACOVAL	KONTROLOVAL	EKONOMY KLIMA, s.r.o.
ING. JIŘÍ ELGER	ING. ROMAN MIKERÁSEK	ING. JIŘÍ KLADNÍČEK	
INVESTOR : MĚSTO KROMĚŘÍŽ, VELKÉ NÁMĚSTÍ 115, 767 01 KROMĚŘÍŽ			DATUM 11/2018
STAVBA OPRAVA VZDUCHOTECHNICKÉHO ZAŘÍZENÍ V KINĚ NADSKLEPÍ MILÍČOVO NÁMĚSTÍ 488/2, KROMĚŘÍŽ			FORMÁT 3xA4
OBJEKT SO 01 – OBJEKT KINA			ÚČEL PD PRO PS
PROFESE 03–VZDUCHOTECHNIKA			ZAK. ČÍSLO
OBSAH ŘEZY			ARCH. ČÍSLO
			MĚŘ. 1:50
			Č.V. VZ–112