NA ROZVADĚČI

V ROZVADĚČI

V PROSTORU

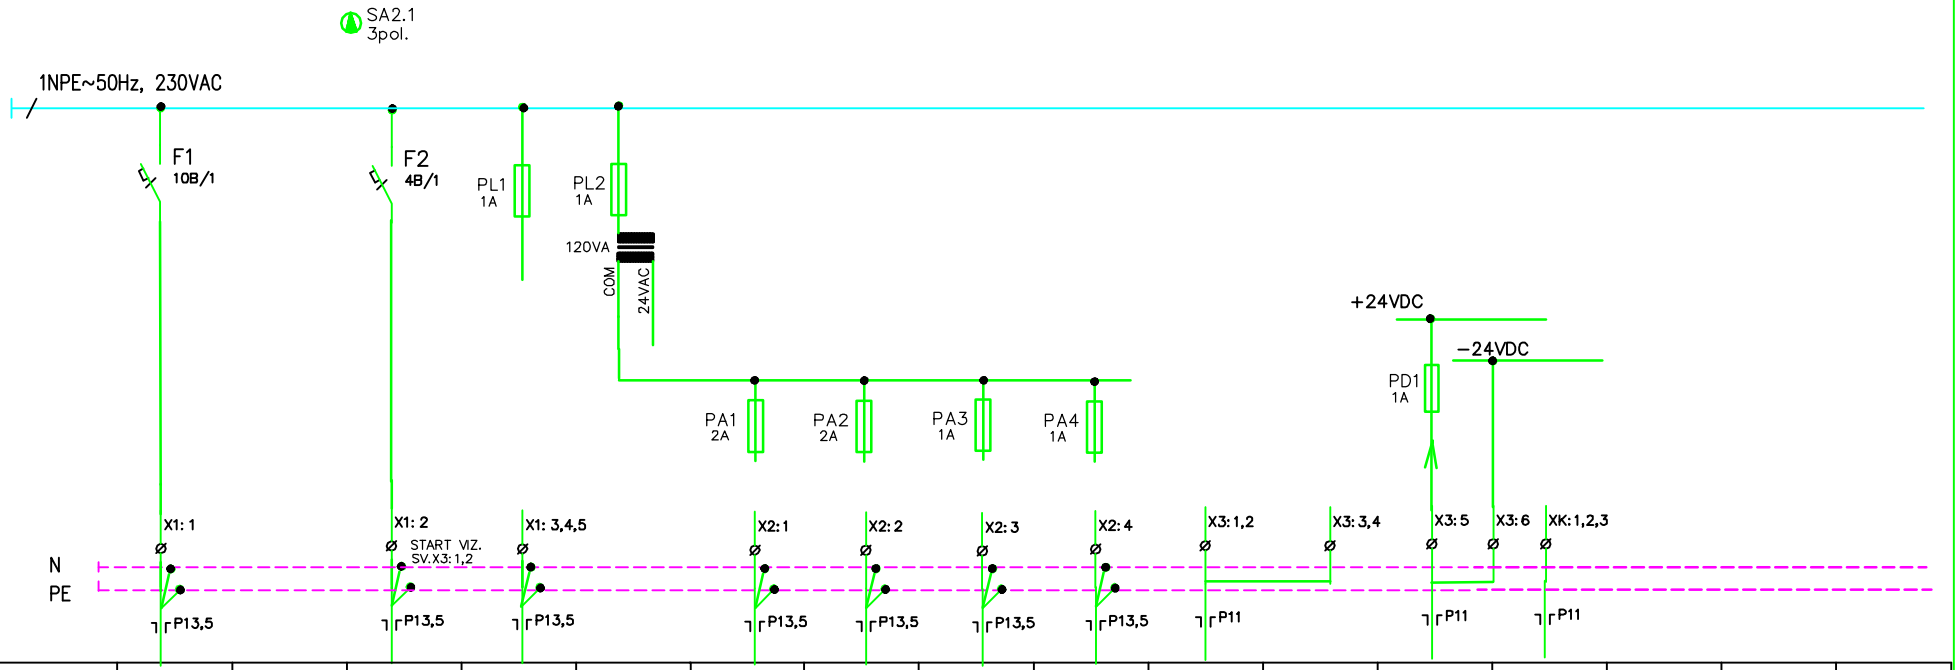

VÝVOD Č.	1.1	1.2	1.3	1.4	1.5	1.6	1.7	1.8	1.9	1.10	1.11	1.12	1.13	1.14	1.15	1.16
OZNAČENÍ ZAŘÍZENÍ	NAPÁJENÍ RM2		Č5 −MAGNA 3 25−60	SERVOPOHON VENTILU V4	TRAFO 24AC	HLAVICE HL1,HL2,HL3	HLAVICE HL1,HL2,HL3	HLAVICE HL1,HL2,HL3	HLAVICE HL1,HL2,HL3	START/STOP Č4	SIG.CHODU Č4	DO RM 24VDC	DO RM RS485			
Pi [kW]																
KABEL	CYKY−J 3x2,5		CYKY−J 3x1,5	CYSY−O 5x0,75		CYSY 2x1,5	CYSY 2x1,5	CYSY 2x1,5	CYKY−J 2x1,5	JYSTY 2x2x0,8		JYSTY 1x2x0,8	JYSTY 2x2x0,8			
ČÍSLO KABELU	VIZ. RM		WL 1.3	WL 1.4		WS 1.6	WS 1.7	WS 1.8	WS 1.9	WS 1.10		VIZ. RM	VIZ. RM			
NÁZEV			ČERPADLO Č5 UT4	UT4	PRO HLAVICE	SÁL SPODNÍ SEVER	SÁL SPODNÍ JIH	SÁL HORNÍ JIH	SÁL HORNÍ SEVER	UT4	UT4	Z RM X6:1,2	DO RM X6: 3,4			

HLAVICE DODÁVKA TOPO
PROVEDENÍ NC: BEZ NAPĚTÍ ZAVŘENO
24VAC, 50Hz

SÁL SPODNÍ − SEVER SÁL SPODNÍ − JIH SÁL HORNÍ −JIH SÁL HORNÍ −SEVER

DATUM	10/2018	STAVBA		INVESTOR: MĚSTO KROMĚŘÍŽ, VELKÉ NÁMĚSTÍ 115/1 76701 KROMĚŘÍŽ	A.Č.	MERITKO N	LIST: 1
VYPRACOVAL	ING.JIŘÍ STANČÍK	OPRAVA VZDUCHOTECHNICKÉHO ZAŘÍZENÍ KINA NADSKLEPÍ V KROMĚŘÍŽI KROMĚŘÍŽ, MILÍČOVO NÁMĚSTÍ 488/2 MĚŘENÍ A REGULACE					LISTŮ:
KONTROLOVAL				OBSAH VÝKRESU: ROZVADĚČ RMS: SILOVÉ SCHÉMA − 3/1	Z.Č.	Č.V. MR−116	
ZMENA/DATUM							

PDF vytvořeno zkušební verzí pdfFactory Pro www.fineprint.cz