


DOPLNĚNÍ STÁVAJÍCÍHO ROZVADĚČE RM

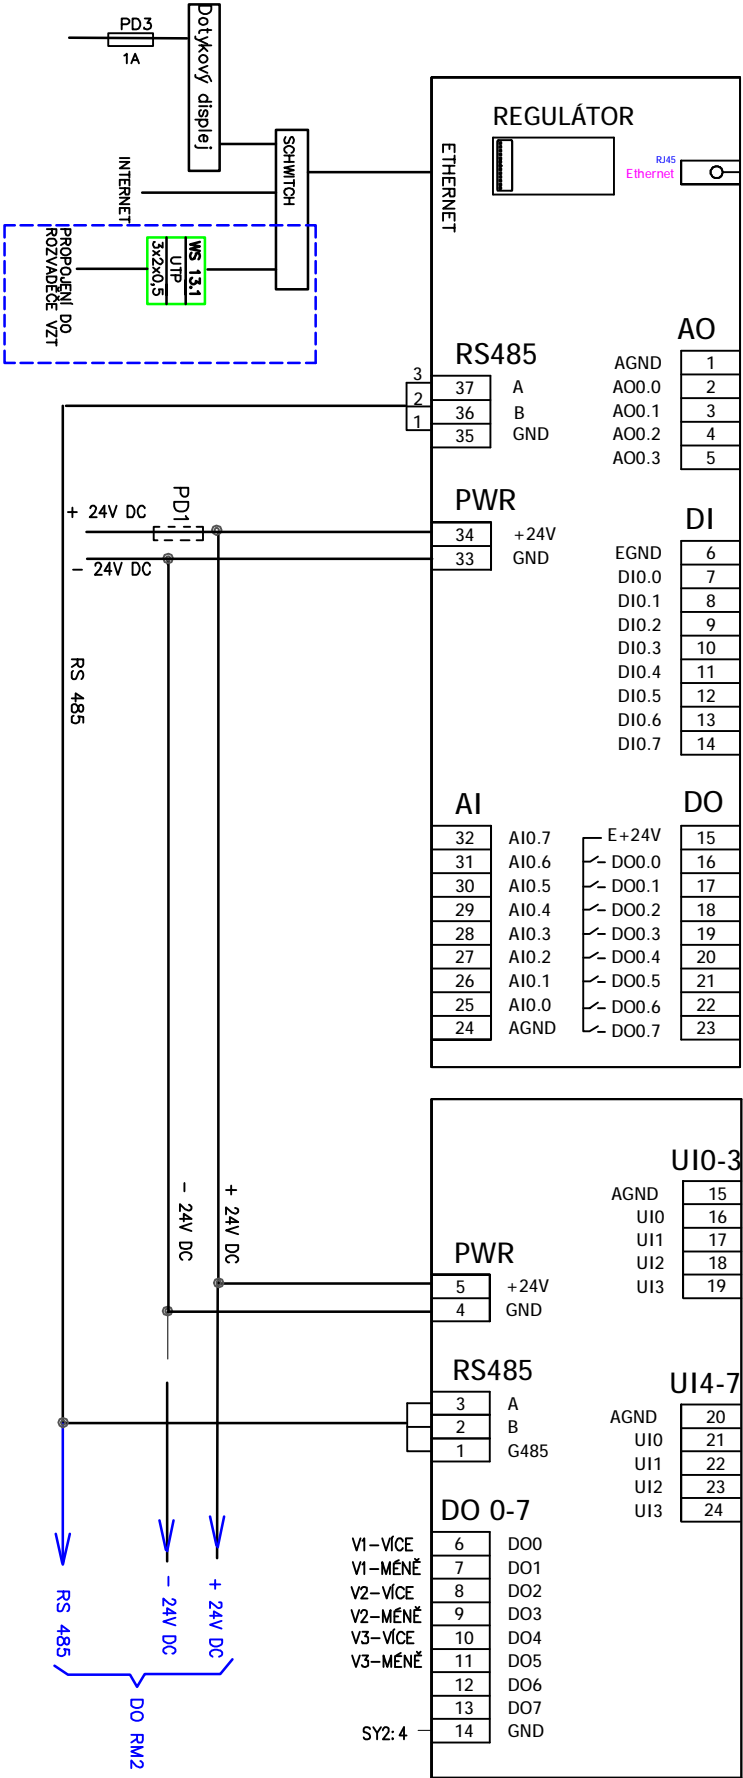

DATUM	10/2018	STAVBA		INVESTOR: MĚSTO KROMĚŘIŽ VELEKÉ NÁMĚSTÍ 115/1 76701 KROMĚŘIŽ	A.Č.	MĚRITKO N	LIST: 8
VYPRACOVAL	ING.JIRÍ STANČÍK	OPRAVA VZDUCHOTECHNICKÉHO ZAŘÍZENÍ KINA NADSKLEPI V KROMĚŘIŽI					LISTŮ:
KONTROLOVAL		KROMĚŘIŽ, MILČOVO NÁMĚSTÍ 488/2	Z.Č.		Č.V.	MR-116	
ZMĚNA/DATUM		MĚŘENÍ A REGULACE					