


SUTERÉN (-7,450)

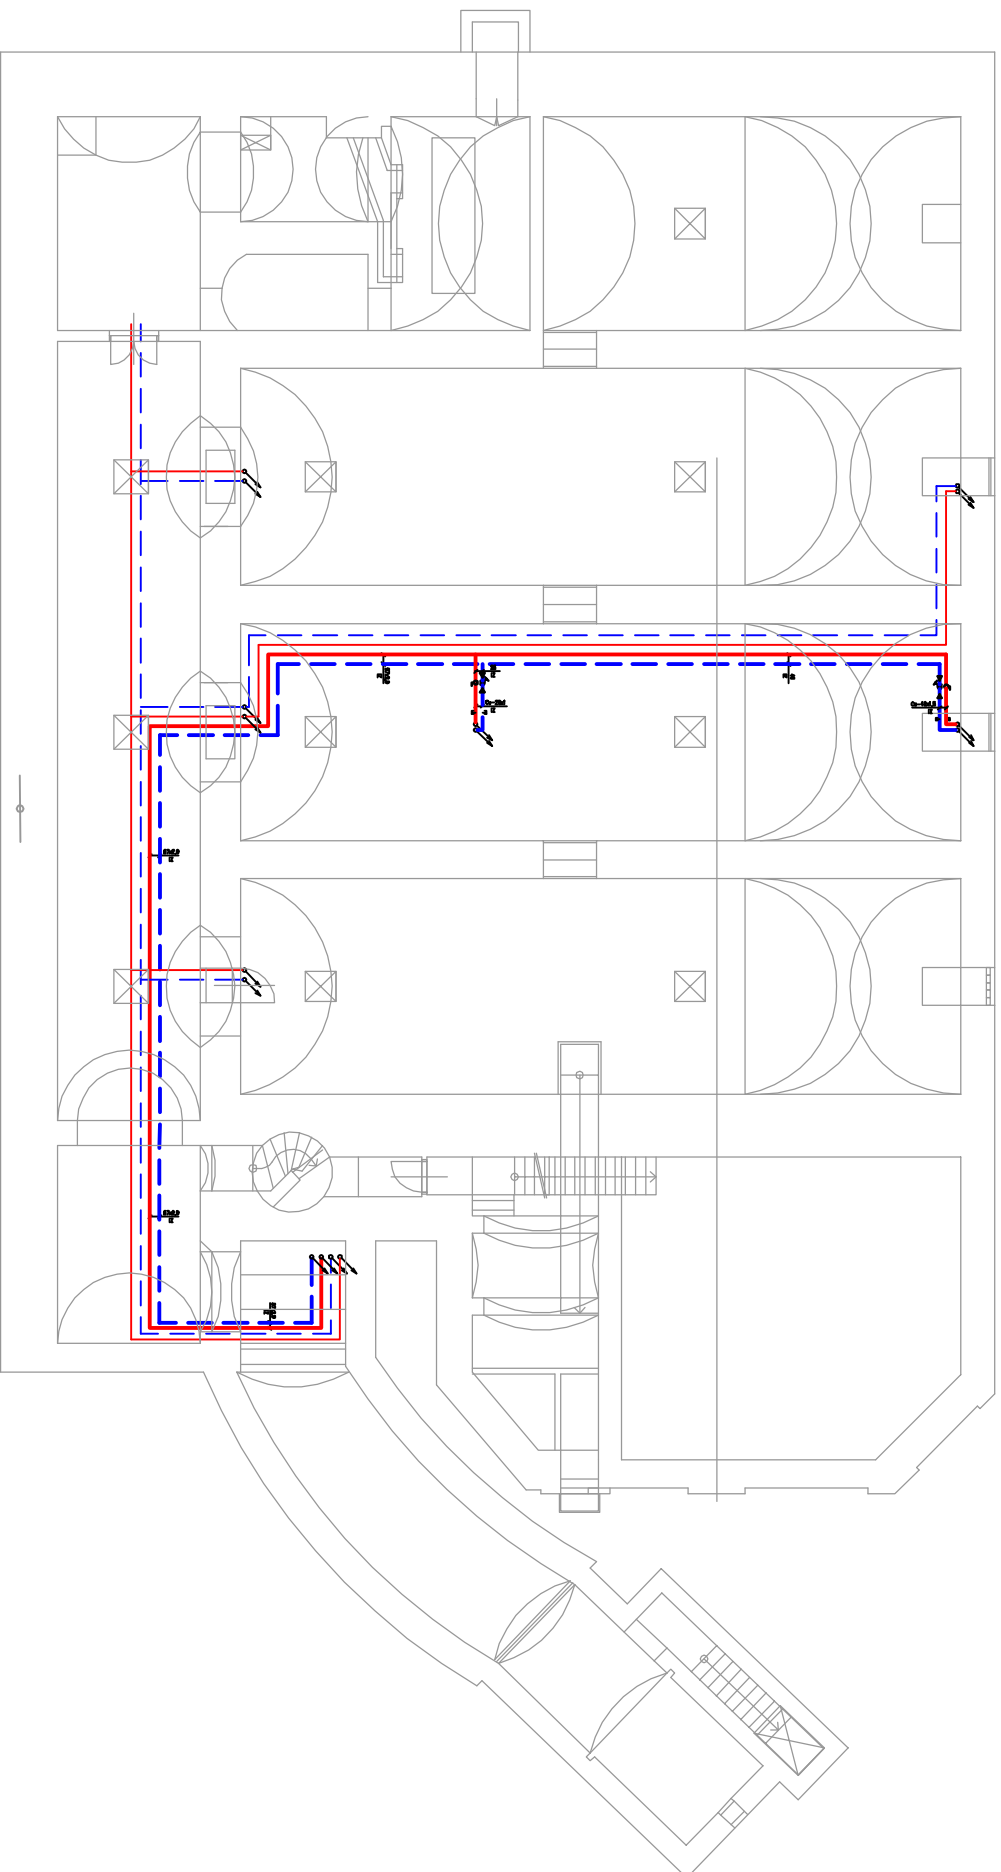

DATUM	10./2018	STAVBA	INVESTOR:	A.Č.	MERITKO	LIST: 3
VYPRACOVAL	ING. JIŘÍ STANČÍK	OPRAVA VZDUCHOTECHNICKÉHO ZAŘÍZENÍ	MĚSTO KROMĚŘÍŽ, VELKÉ NÁMĚSTÍ 115/1	A.Č.	N	LISTU: 3
KONTROLOVAL		KINA NADSKLEPI V KROMĚŘÍŽI	76701 KROMĚŘÍŽ			
ZMĚNA/DATUM		KROMĚŘÍŽ, MILČOVO NÁMĚSTÍ 488/2	OBSAH VÝKRESU:	Z.Č.	Č.V.	MR-117
		MĚŘENÍ A REGULACE	DISPOZICE UMÍSTĚNÍ PRVKŮ			
			MOR V SALE 3/3			