
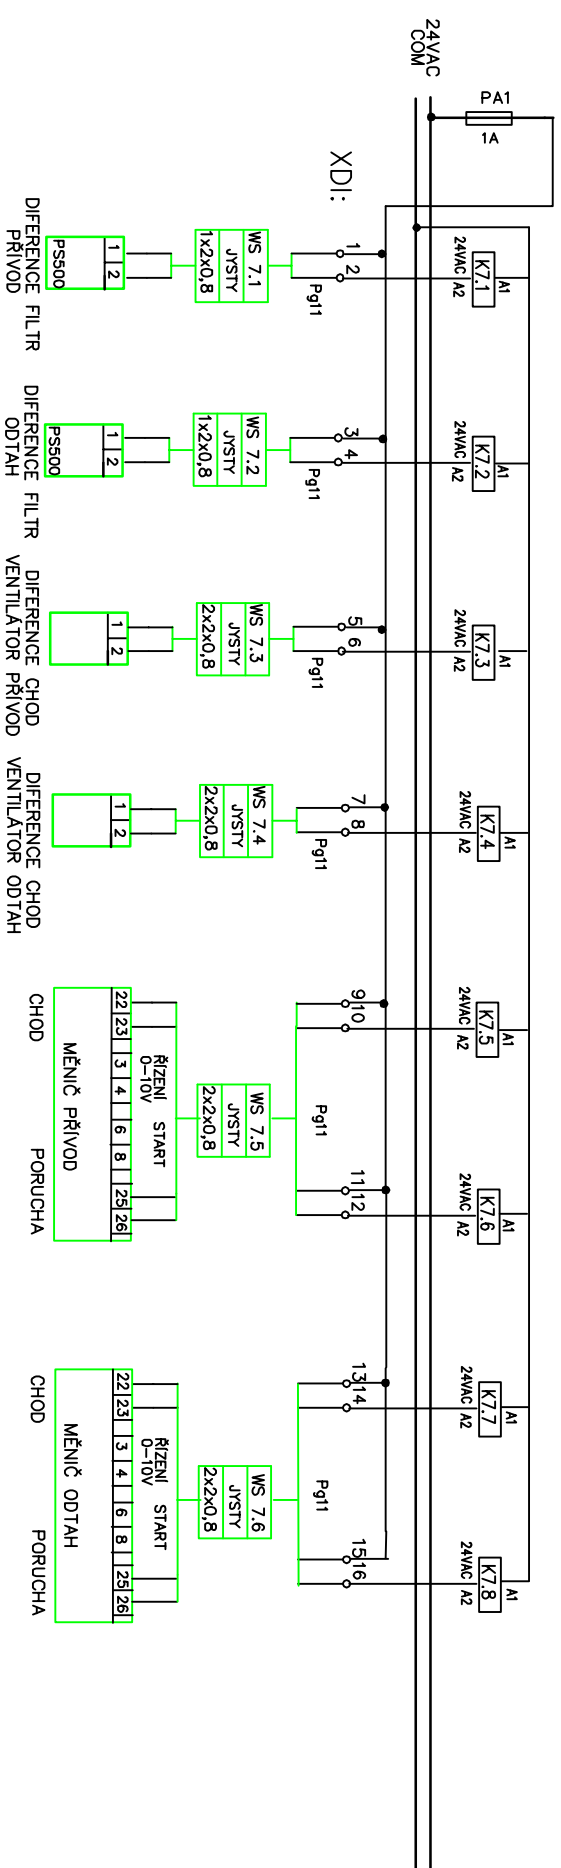


# ZHOTOVITEL DOPLNĚNÍ DLE POUŽITÉHO ŘÍDICÍHO SYSTÉMU

SY1:

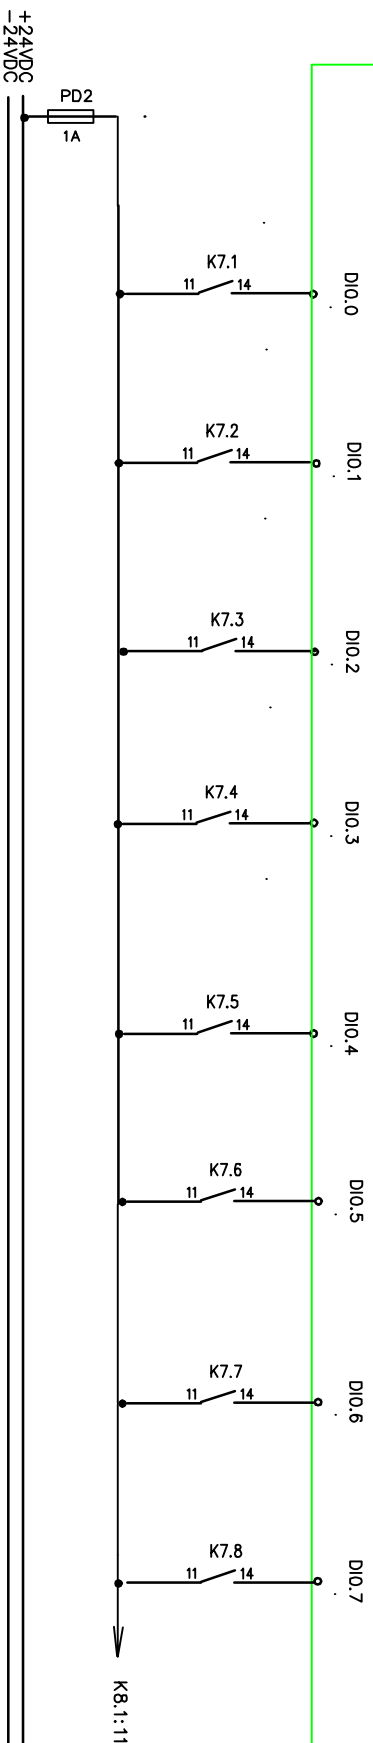

DATUM	10/2018	STABBA	OPRAVA VZDUCHOTECHNICKÉHO ZAŘÍZENÍ	INVESTOR: MĚSTO KROMĚŘÍŽ, VELKÉ NÁMĚSTÍ 115/1 A.Č.	MĚRITEL	UŠT: 7
VYPRACOVAL	ING. JIŘÍ STANČÍK	KINA	NADSKLEPÍ V KROMĚŘÍŽI	76/701 KROMĚŘÍŽ	N	LUSTU:
KONTROLOVAL		KROMĚŘÍŽ, MILČOVO NÁMĚSTÍ 488/2				
ZMĚNA/DATUM		MĚŘENÍ A REGULACE		OBSAH VÝKRESU: ROZVADĚČ RVSZ: DIGITÁLNÍ VSTUPY 1/3	Z.Č.	Č.V. MR-106