


SY3: ZHOTOVITEL DOPLNÍ DLE POUŽITÉHO ŘÍDÍCIHO SYSTÉMU

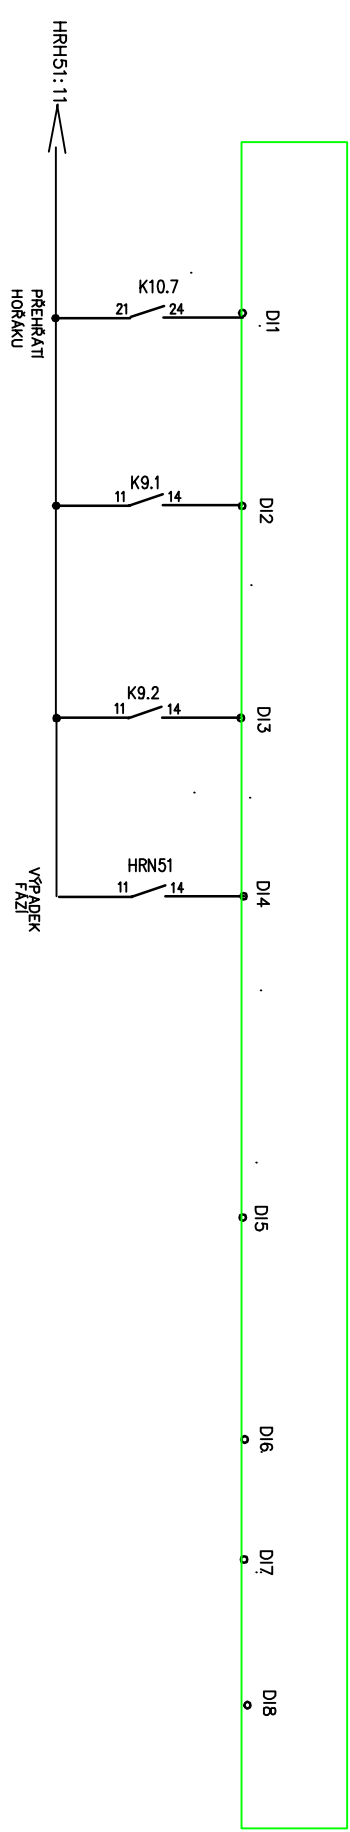

V ROZVADEČI		V PROSTORU	
+24VDC			
-24VDC			
A1		A1	
K9.1		K9.1	
24VAC K2		24VAC K2	
XDI: 21 22		XDI: 21 22	
Pg11		Pg11	
WS-2.13		WS-2.13	
SI SZ		SI SZ	
KLAPKA PŘIVOD OTEVŘENÁ		KLAPKA PŘIVOD OTEVŘENÁ	
WS-2.14		WS-2.14	
SI SZ		SI SZ	
KLAPKA ODTAĤ OTEVŘENÁ		KLAPKA ODTAĤ OTEVŘENÁ	
DATUM	10/2018	STAVBA	OPRAVA VZDUCHOTECHNICKÉHO ZÁŘÍZENÍ
VYPRACOVAL	ING. JIŘÍ STANČÍK	KINA NADSKLEPI V KROMĚŘÍŽI	
KONTROLOVAL		KROMĚŘÍŽ, MLČOVÝ NÁMĚSTI 488/2	
ZMĚNA / DATUM		MĚŘENÍ A REGULACE	
INVESTOR: MĚSTO KOJETÍN, MASARYKOVÝ NÁM. 20		A.Č.	
OBSAH VÝKRESU: 75201 KOJETÍN		Z.Č.	
ROZVADEČ RVZT: DIGITÁLNÍ VSTUPY 3/3		Č.V. MR-106	
MERITKO N		LST: 9	
		LSTU:	