


1.NP

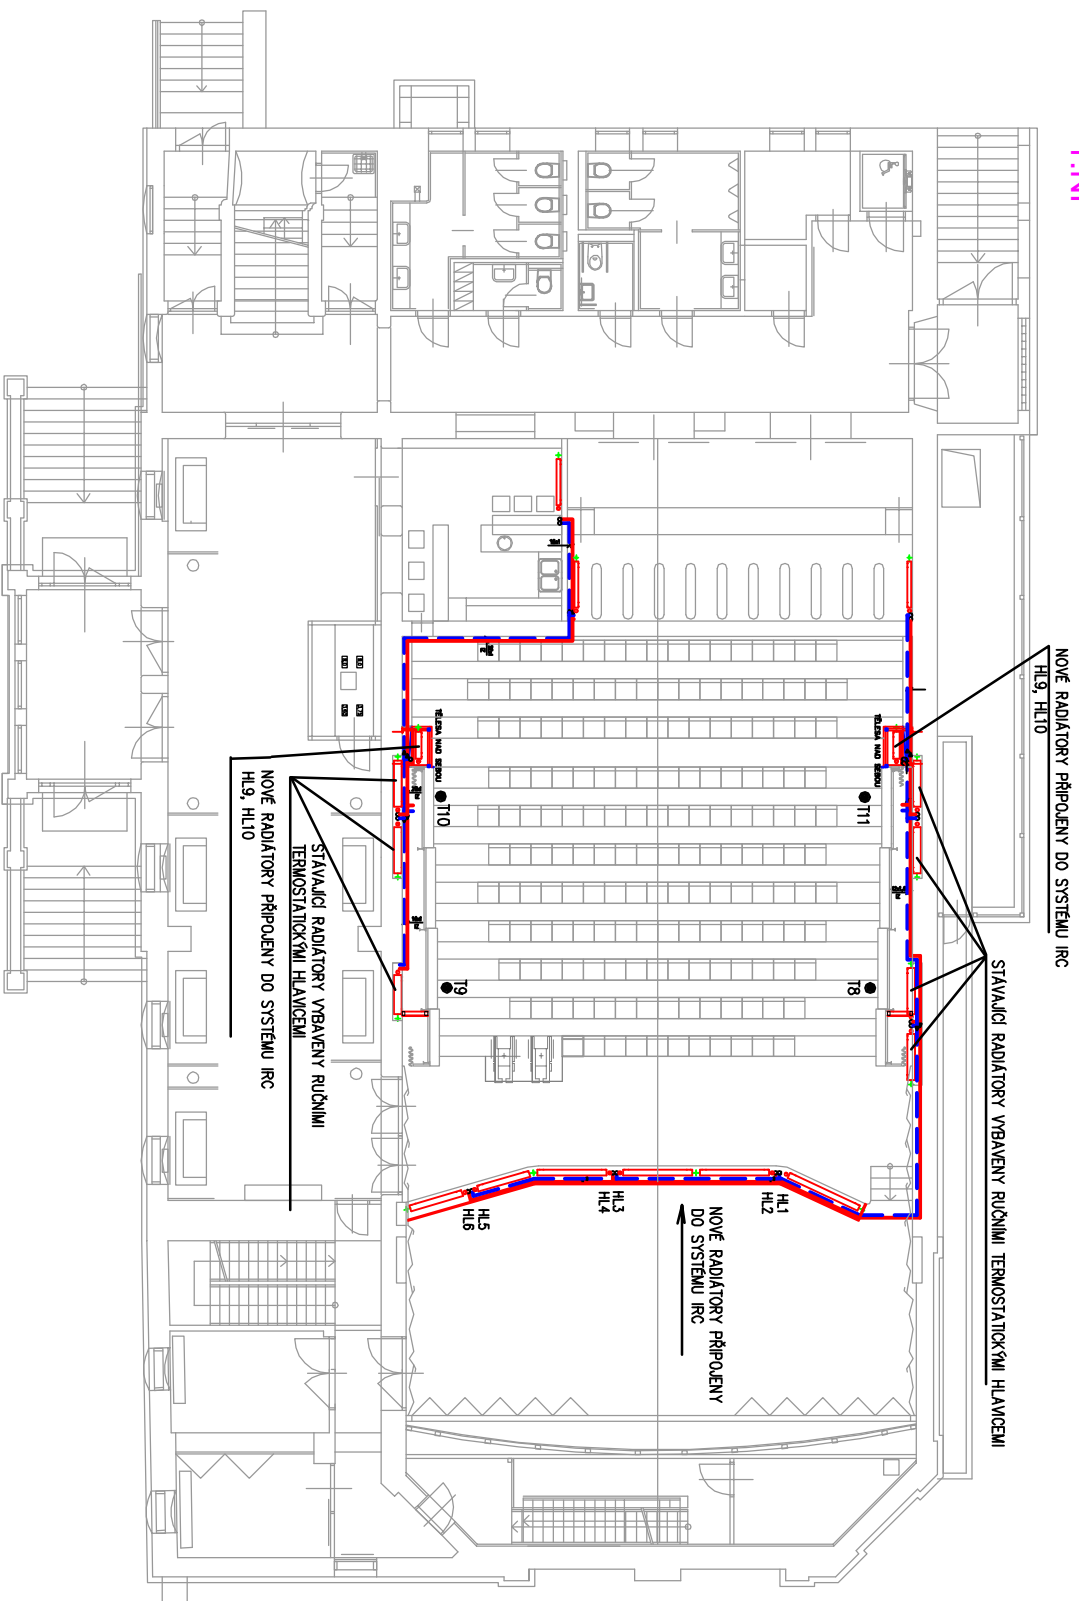

DATUM	10/2018	STAVBA	OPRAVA VZDUCHOTECHNICKÉHO ZAŘÍZENÍ	INVESTOR: MĚSTO KROMĚŘÍŽ, VELKÉ NÁMĚSTÍ 115/1	A.Č.	MĚRITKO	1
VYPRACOVAL	ING. JIŘÍ STANČÍK	KINA NADSKLEPI V KROMĚŘÍŽI		76701 KROMĚŘÍŽ		N	LIST: 1
KONTROLOVAL		KROMĚŘÍŽ, MILČOVO NÁMĚSTÍ 488/2					LISTU:
ZMĚNA/DATUM		MĚŘENÍ A REGULACE		DISPOZICE UMÍSTĚNÍ PRVKŮ	MR-117	Č.V.	