


SYZ:

ZHOTOVITEL DOPLNÍ DLE POUŽITÉHO ŘÍDÍCÍHO SYSTÉMU

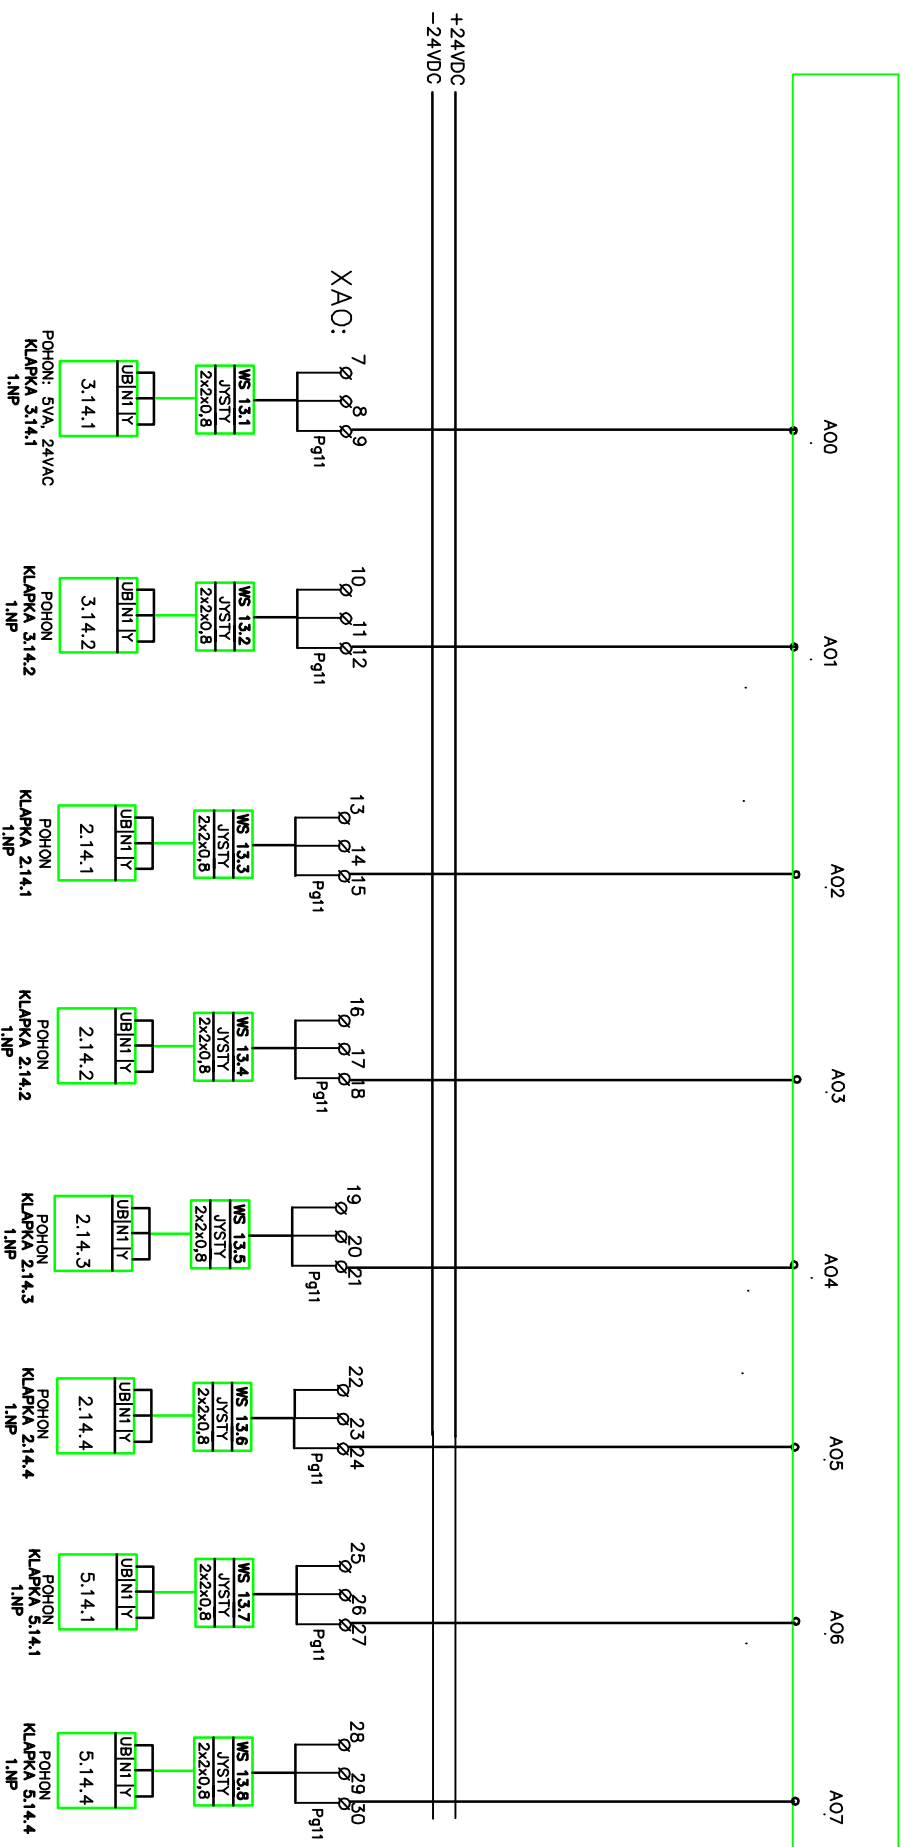

DATUM	10/2018	STAVBA	INVESTOR: ZLINSKÝ KRAJ, TŘÍDA TOMÁŠE BATI 21, A.Č.	MERITKO	LIST: 13
VYPRACOVAL	ING. JIŘÍ STANČÍK	OPRAVA VZDUCHOTECHNICKÉHO ZAŘÍZENÍ	761 90 ZLÍN	N	LISTŮ:
KONTROLOVAL		KINA NADSKLEPÍ V KROMĚŘÍŽI			
ZMENA/DATUM		KROMĚŘÍŽ, MILČOVO NÁMĚSTÍ 488/2			
		MĚŘENÍ A REGULACE	OBSAH VÝKRESU:	Z.Č.	Č.V.
			ROZVADĚČ RVZT: ANALOGOVÉ VÝSTUPY 2/4		MR-106