


102.TIČA
REGULACE TEPLOTY VZDUCHU – HLEDIŠTĚ

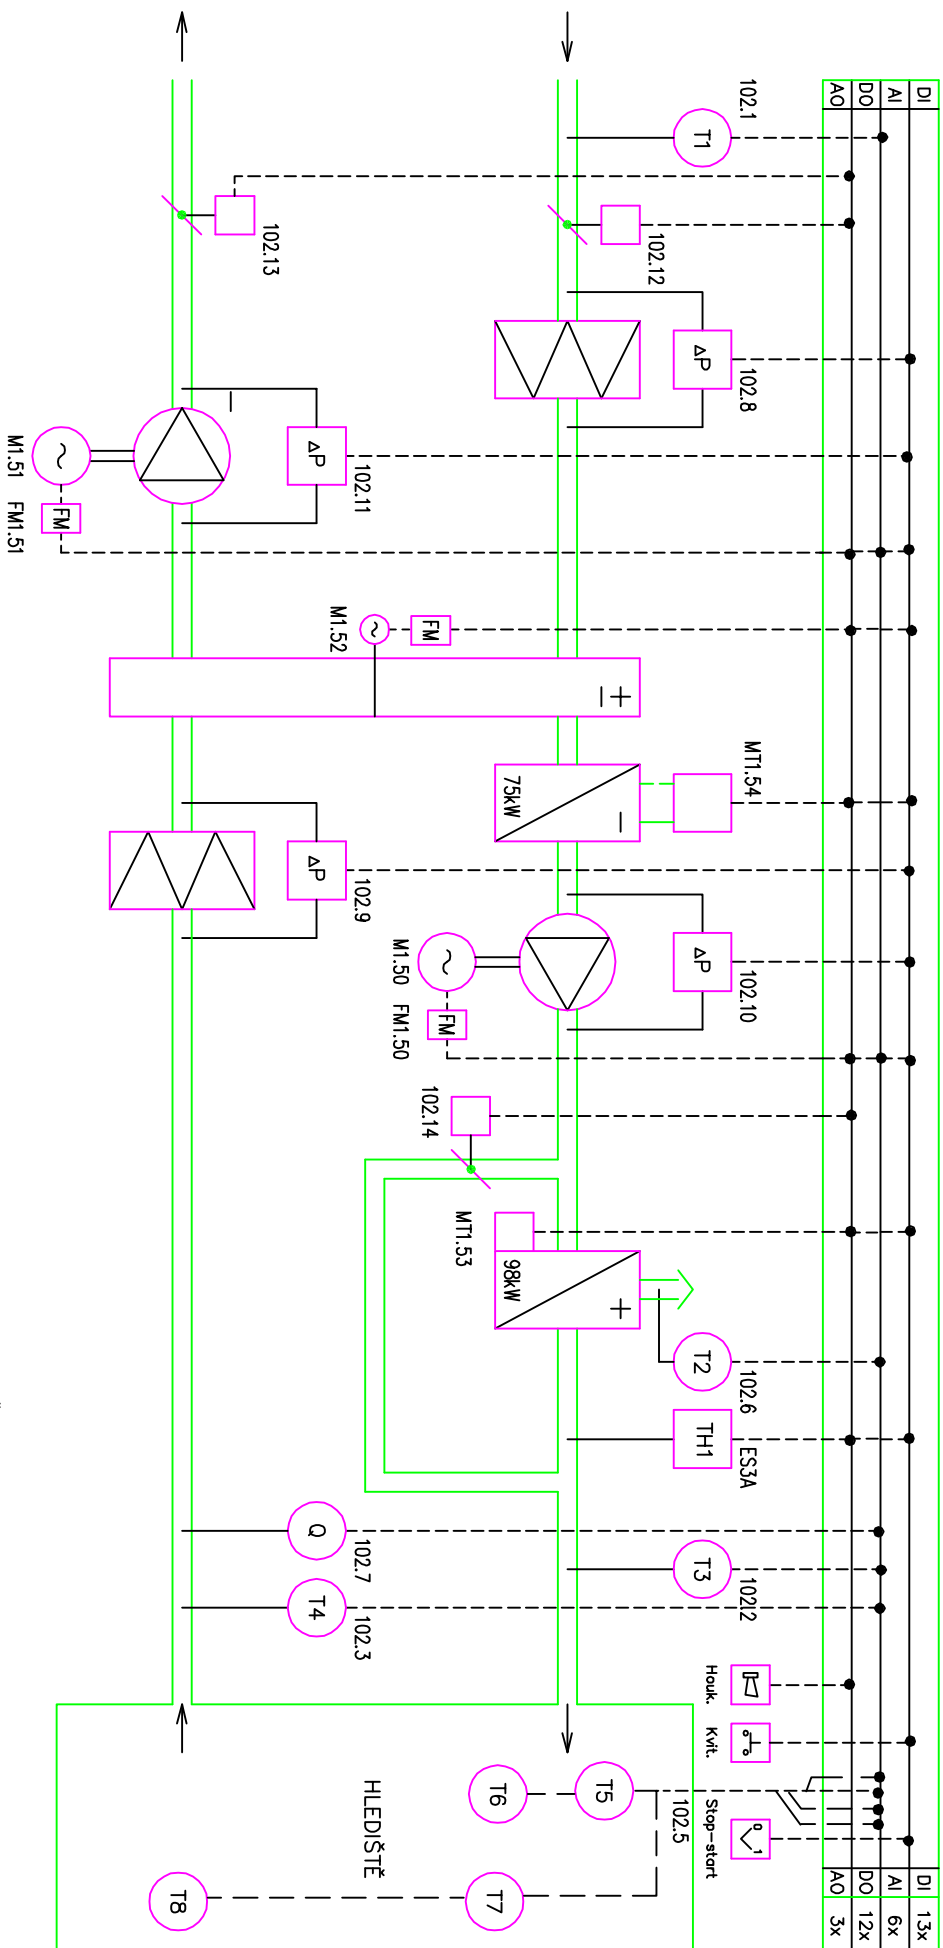

T1 = TEPLOTA ČERSTVÉHO VZDUCHU
T2 = TEPLOTA SPALIN
T3 = TEPLOTA FOUKANÉHO VZDUCHU
T4 = TEPLOTA ODTAHOVANÉHO VZDUCHU
T5 = TEPLOTA PROSTOR 1
T6 = TEPLOTA PROSTOR 2
T7 = TEPLOTA PROSTOR 3
T8 = TEPLOTA PROSTOR 4
TH1 = TROJITÝ TERMOSTAT (000.-VZT)
ΔP = TLAKOVÁ DIFFERENCE
Q = KVALITA VZDUCHU

POZN.: PŘI PROVOZU HOŘÁKŮ NESMÍ VZDUCHOVÝ VÝKON VENTILÁTORŮ POKLESNOUT POD 60%

DATUM	10/2018	STAVBA	OPRAVA VZDUCHOTECHNICKÉHO ZARÍZENÍ	INVESTOR:	MĚSTO KROMĚŘÍŽ, VELKÉ NÁMĚSTÍ 115/1 A.Č.	MERITKO	N	LIST:	
VYPRACOVAL	ING. JIŘÍ STANČÍK	KINA	NADSKLEPÍ V KROMĚŘÍŽI	OBSAH VÝKRESU:	76701 KROMĚŘÍŽ	Z.Č.		Č.V.	MR-106
KONTROLOVAL		KROMĚŘÍŽ	MILČOVÝ NÁMĚSTÍ 488/2	SCHEMA	TECHNOLOGIE VZT				
ZMĚNA/DATUM		MĚŘENÍ A	REGULACE						