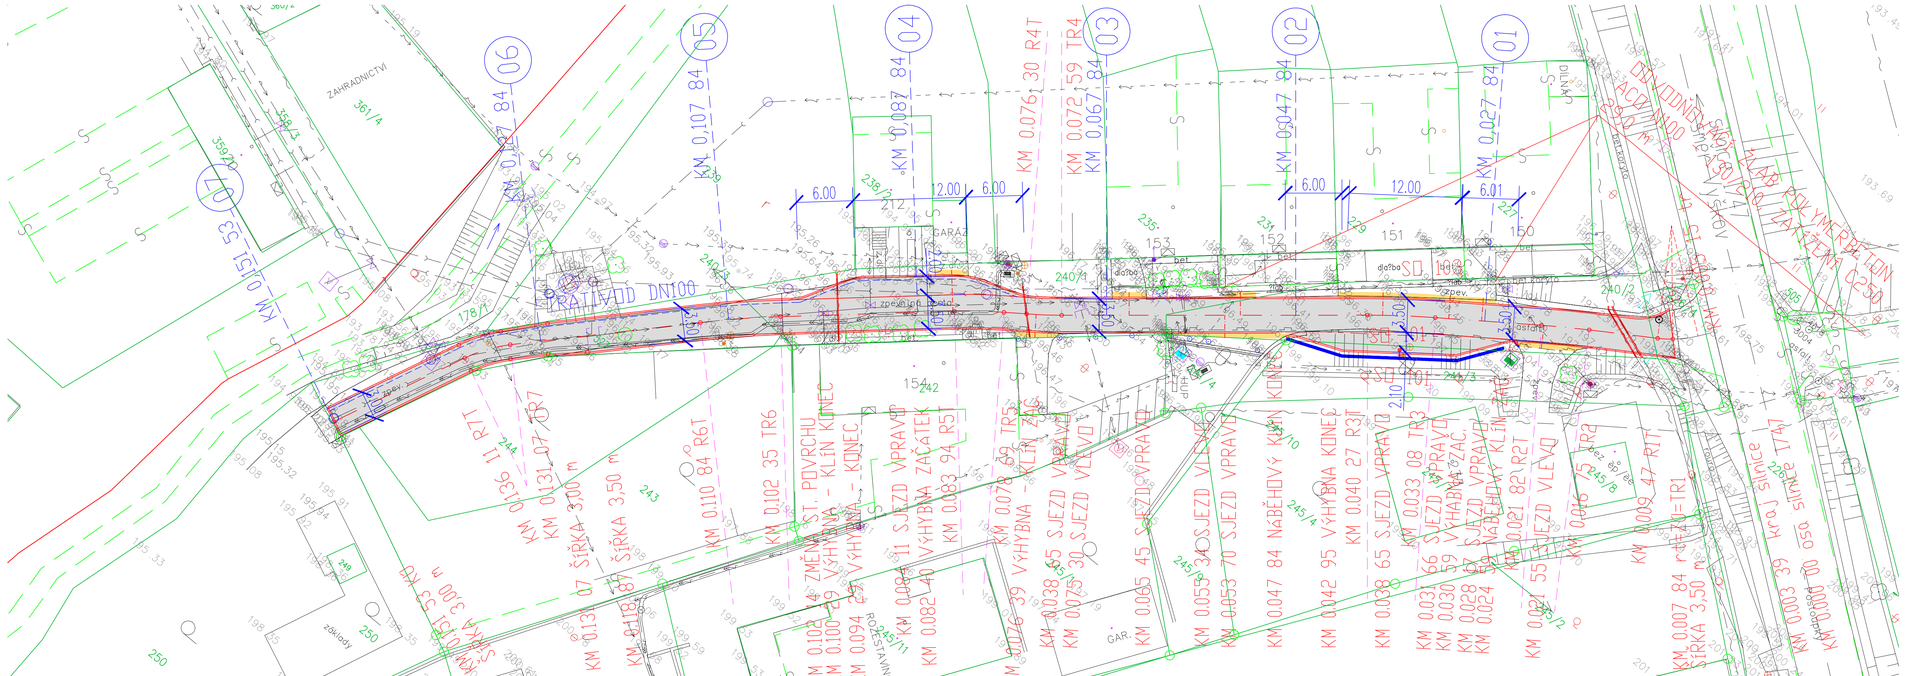
KM 0,107 84 05
KM 0,087 84 04
KM 0,076 30 R4T
KM 0,072 59 TR4
KM 0,067 84 03
KM 0047 84 02
KM 0,027 84 01
KM 0,000 00 84 06
6.00
12.00
6.00
6.00
12.00
6.01
ZAHRADNICTVÍ
361/4
359/3
359/2
KM 0,151 53 L10
GARÁŽ
ORAT.VOD DN100
zpevněná plocha
240/1
240/2
240/3
240/4
SO 101
SO 102
ostatní
KM 0,131 07 TR7
KM 0,139 07 R7
KM 0,118 87 R6T
KM 0,110 84 R6T
KM 0,102 35 TR6
KM 0,094 22 TR5
KM 0,083 94 R5T
KM 0,082 40 VÝHYBNA ZAČÁTEK
KM 0,076 39 VÝHYBNA - KLÍN ZAČ.
KM 0,065 45 SJEZD VPRAVO
KM 0,059 34 SJEZD VLEVO
KM 0,053 70 SJEZD VPRAVO
KM 0,047 84 NÁBĚHOVÝ KLÍN
KM 0,042 95 VÝHYBNA KONEC
KM 0,038 65 SJEZD VLEVO
KM 0,033 08 TR3
KM 0,030 59 SJEZD VPRAVO
KM 0,028 24 NÁBĚHOVÝ KLÍN
KM 0,021 55 SJEZD VLEVO I
KM 0,016 R2
KM 0,009 47 R1T
KM 0,007 84 TR1
KM 0,003 99
KM 0,000 00
ST. POVRCHU
ZMĚNA VÝHYBNA - KLÍN KONEC
VÝHYBNA - KONEC
ŠÍŘKA 3,00 m
ŠÍŘKA 3,50 m
ROZŠÍŘENÍ 3,00 m
ROZŠÍŘENÍ 3,50 m
ROZŠÍŘENÍ