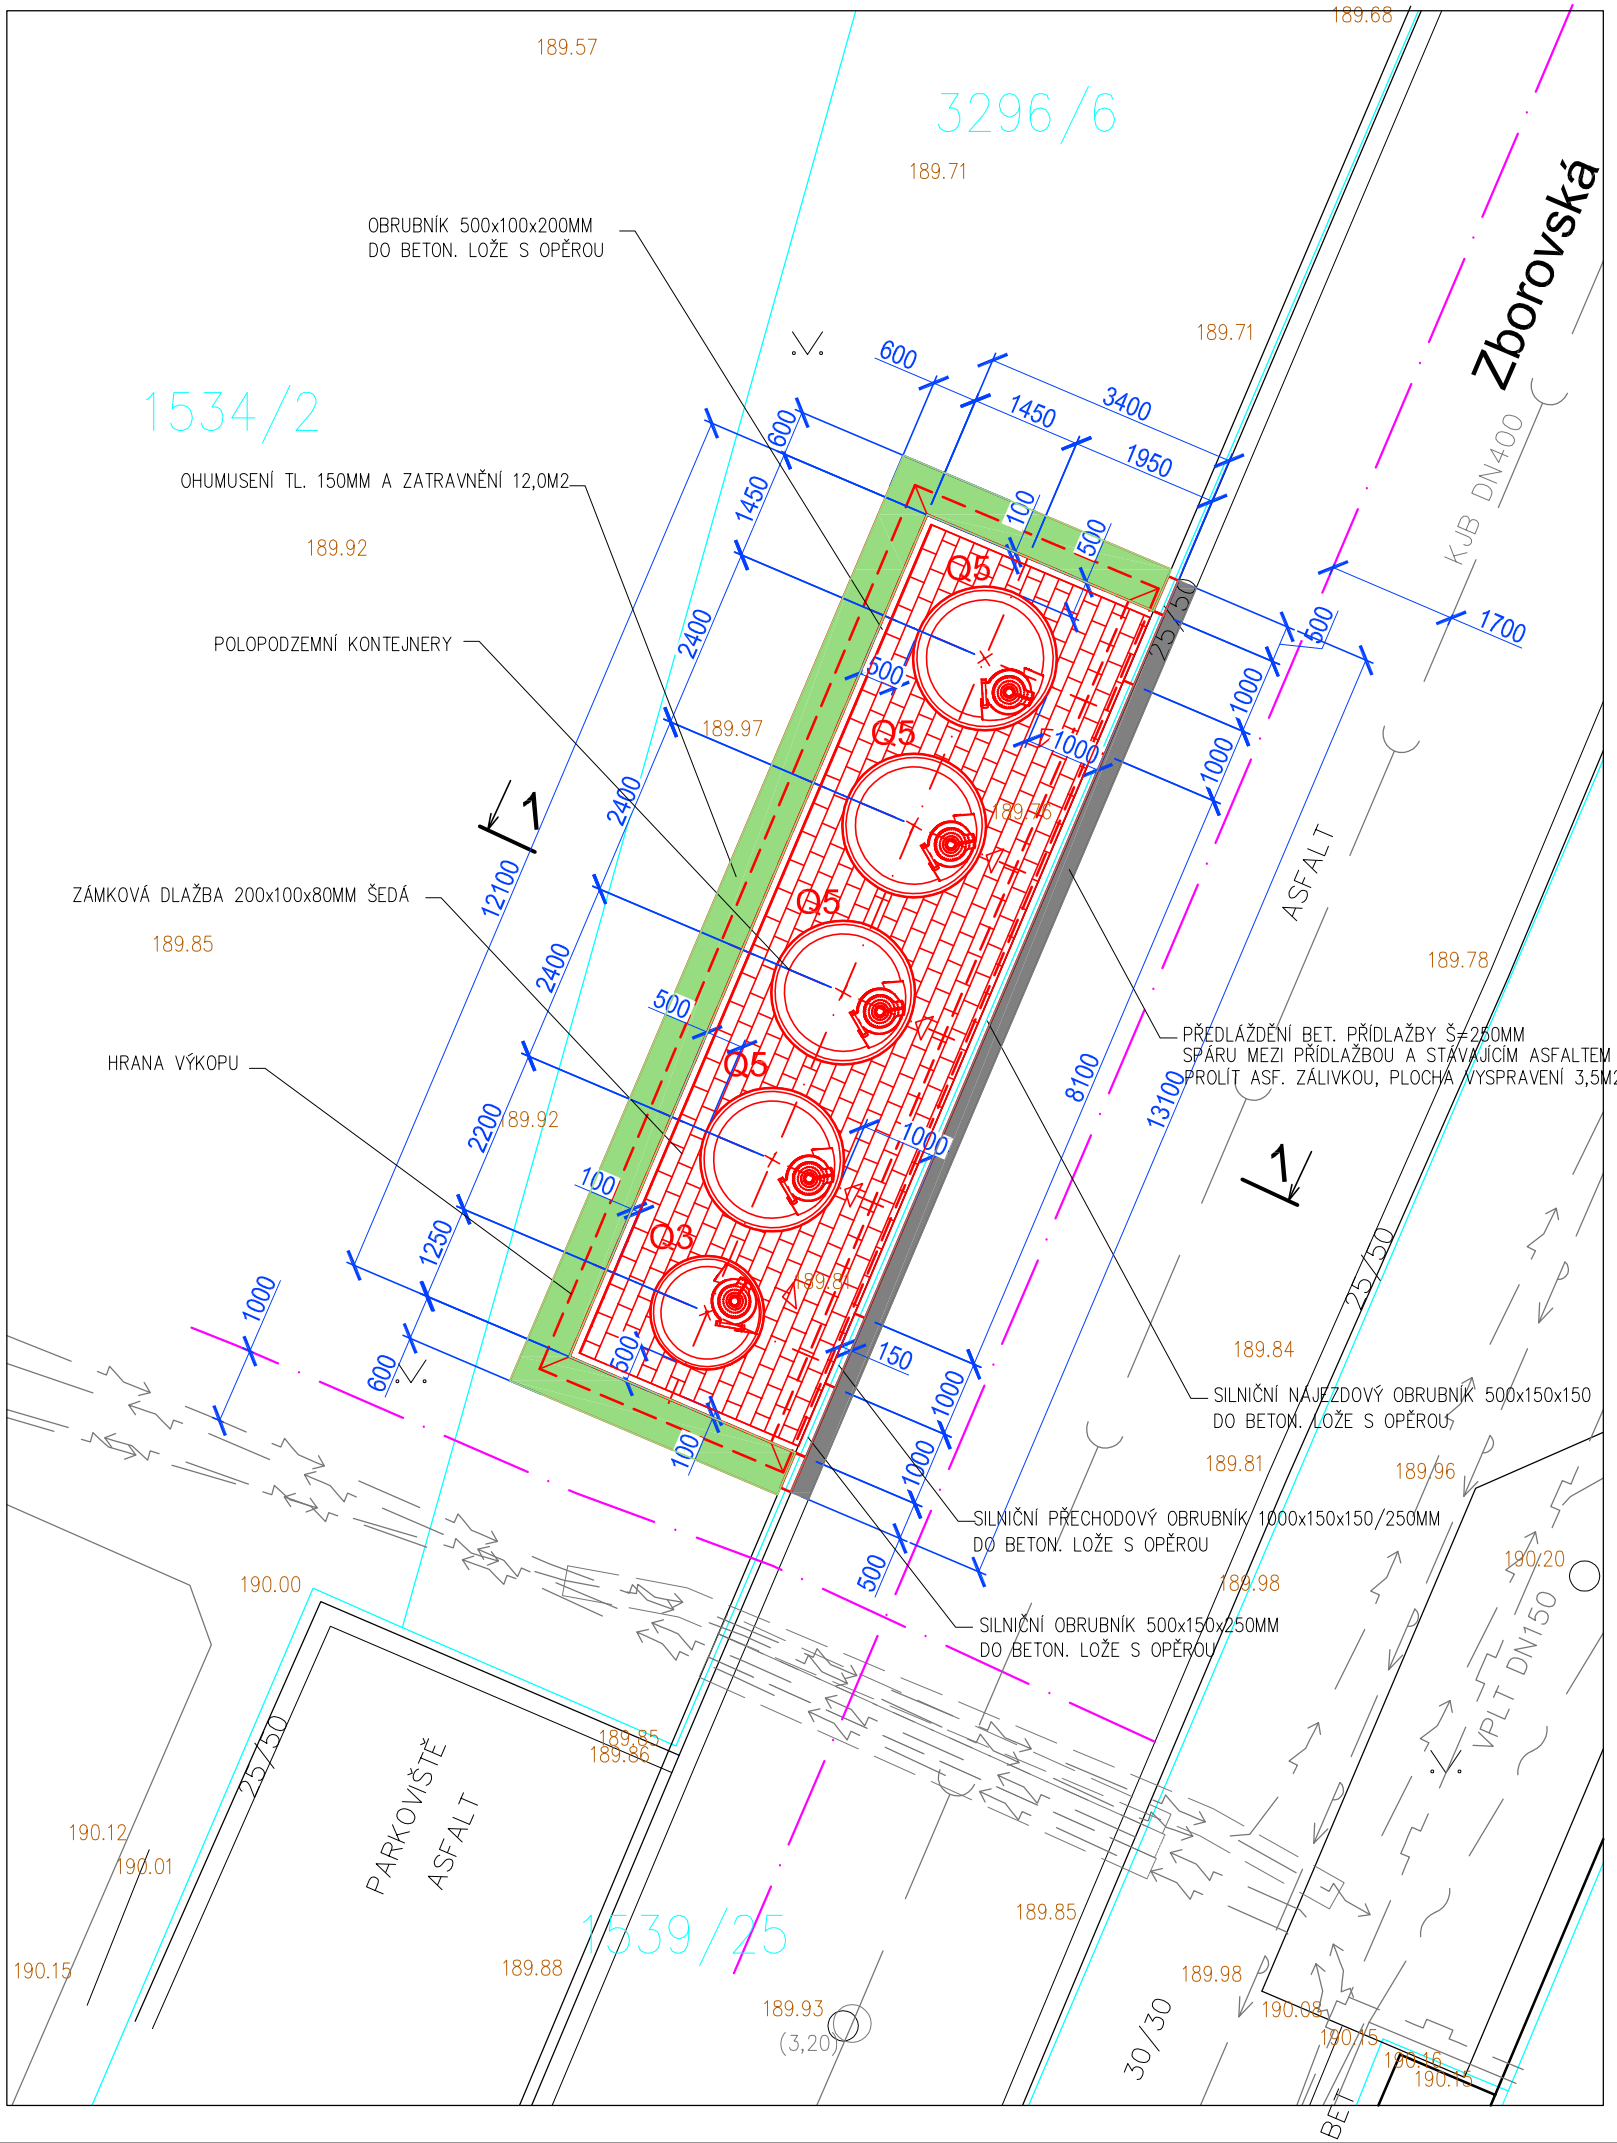

ŘEZ 1-1 M 1:100

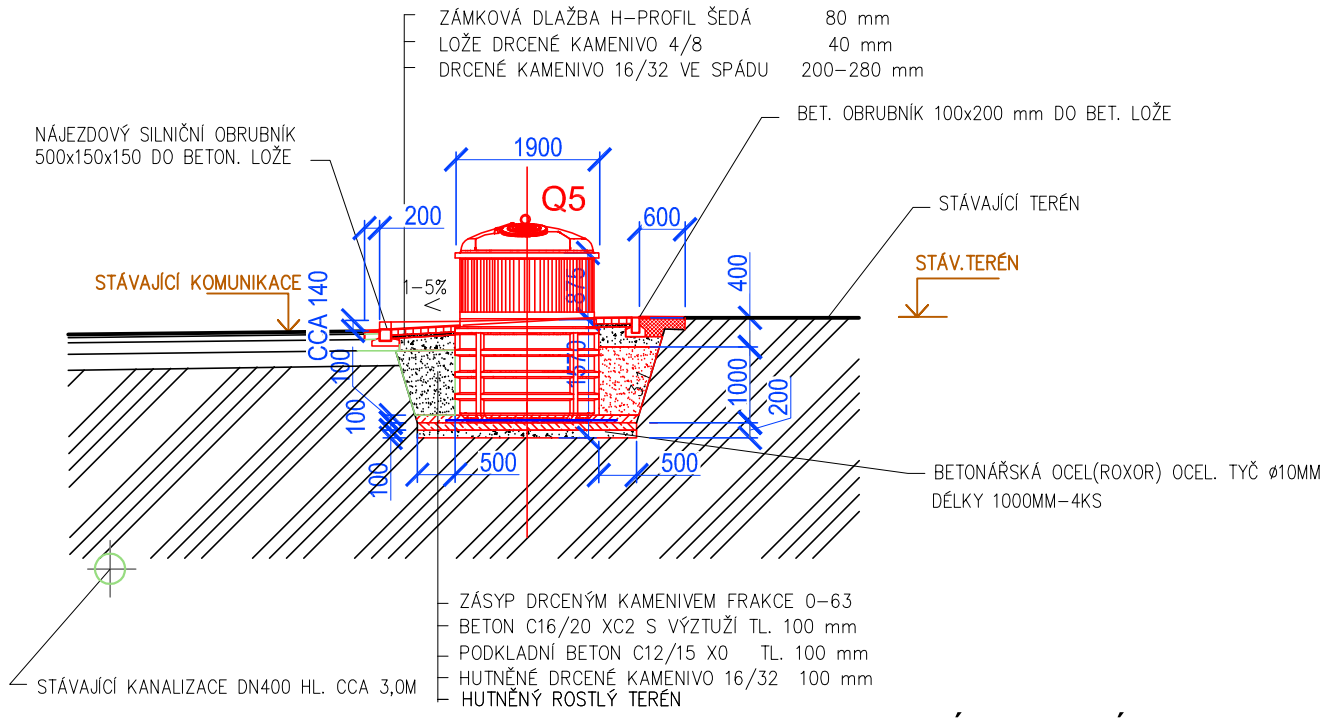

VÝPIS PREFABRIKÁTŮ

- Q3-KONTEJNER OBJEMU 3M3 - 1KS
- Q5-KONTEJNER OBJEMU 5M3 - 4KS
- BET.OCEL(ROXOR)- TYČ ø10MM-DL. 1000MM, POČET 20KS-HMOT. 18KG
- SILNIČNÍ OBRUBNÍK 500x150x250MM-3,0BM
- CHODNÍKOVÝ VIBROLISOVANÝ OBRUBNÍK 200x100MM-19,0 BM
- SILNIČNÍ PŘECHODOVÝ OBRUBNÍK 1000x150x150/250MM -2,0 BM
- SILNIČNÍ NÁJEZDOVÝ OBRUBNÍK 500x150x150MM 8,0 BM
- ZÁMKOVÁ DLAŽBA 200x100x80MM ŠEDÁ 24,5M2

DETAIL NÁJEZDOVÉHO OBRUBNÍKU
MĚŘ. 1:20

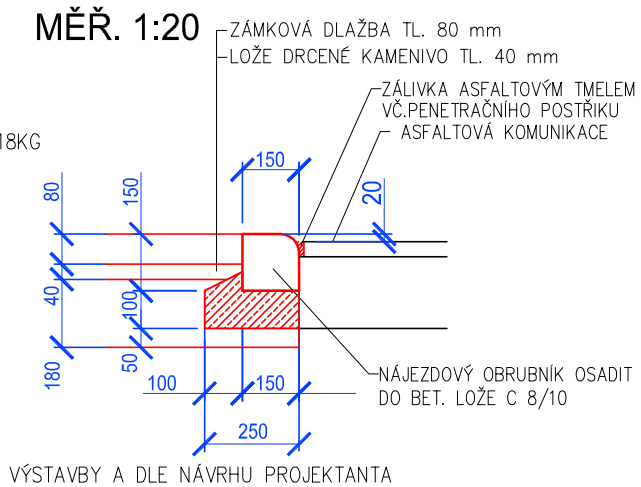

POZNÁMKA

- PŘED PROVÁDĚNÍM VÝKOPŮ NUTNO PROVĚŘIT PRŮBĚH INŽ. SÍTÍ
- PŘI VÝSKYTU SPODNÍ VODY NUTNO ZABEZPEČIT ČERPÁNÍ PO DOBU VÝSTAVBY A DLE NÁVRHU PROJEKTANTA ZVĚTŠIT OBETONOVÁNÍ SPODNÍ ČÁSTI KONTEJNERU (DNA)
- V PŘÍPADĚ NEZHUTNITELNÉHO PODLOŽÍ PROVÉST JEHO VÝMĚNU V TL. MIN. 300MM-NENÍ SOUČÁSTÍ PROJEKTU
- VÝŠKOVÉ OSAZENÍ VČ. SPÁDU NOVÉ ZPEVNĚNÉ PLOCHY PLYNULE NAPOJIT NA OKOLNÍ PLOCHY POPŘ. KONSTRUKCE (STÁVAJÍCÍ OBRUBNÍK) - DEFINOVANÁ +0 JE ORIENTAČNÍ

S

±0=CCA 189,95 m n.m.(VIZ. POZNÁMKA)

NAVRHOVAL	VYPRACOVAL	HLAVNÍ INŽENÝR
ING. JIŘÍ SÝNEK	ING. JIŘÍ SÝNEK	ING. JIŘÍ SÝNEK

INVESTOR : MĚSTO KROMĚŘÍŽ

STAVBA :

PK A PPK KONTEJNERY V MĚSTĚ KROMĚŘÍŽI

Poolopoddzemní kontejnery Zborovská

D/ DOKUMENTACE OBJEKTŮ
SO 01-STANOVIŠTĚ ST 2 - ZBOROVSKÁ 1

PŮDORYS, ŘEZ - ST 2

ENVIprojekt CZECH s.r.o.
Na Požáře 144
760 01 Zlín

DATUM	10/2019
MĚŘÍTKO	1:100
POČET A4	2
STUPEŇ	DPS
ZAK. ČÍSLO	422/5/2019
ARCH. ČÍSLO	422/5/2019
	D.2