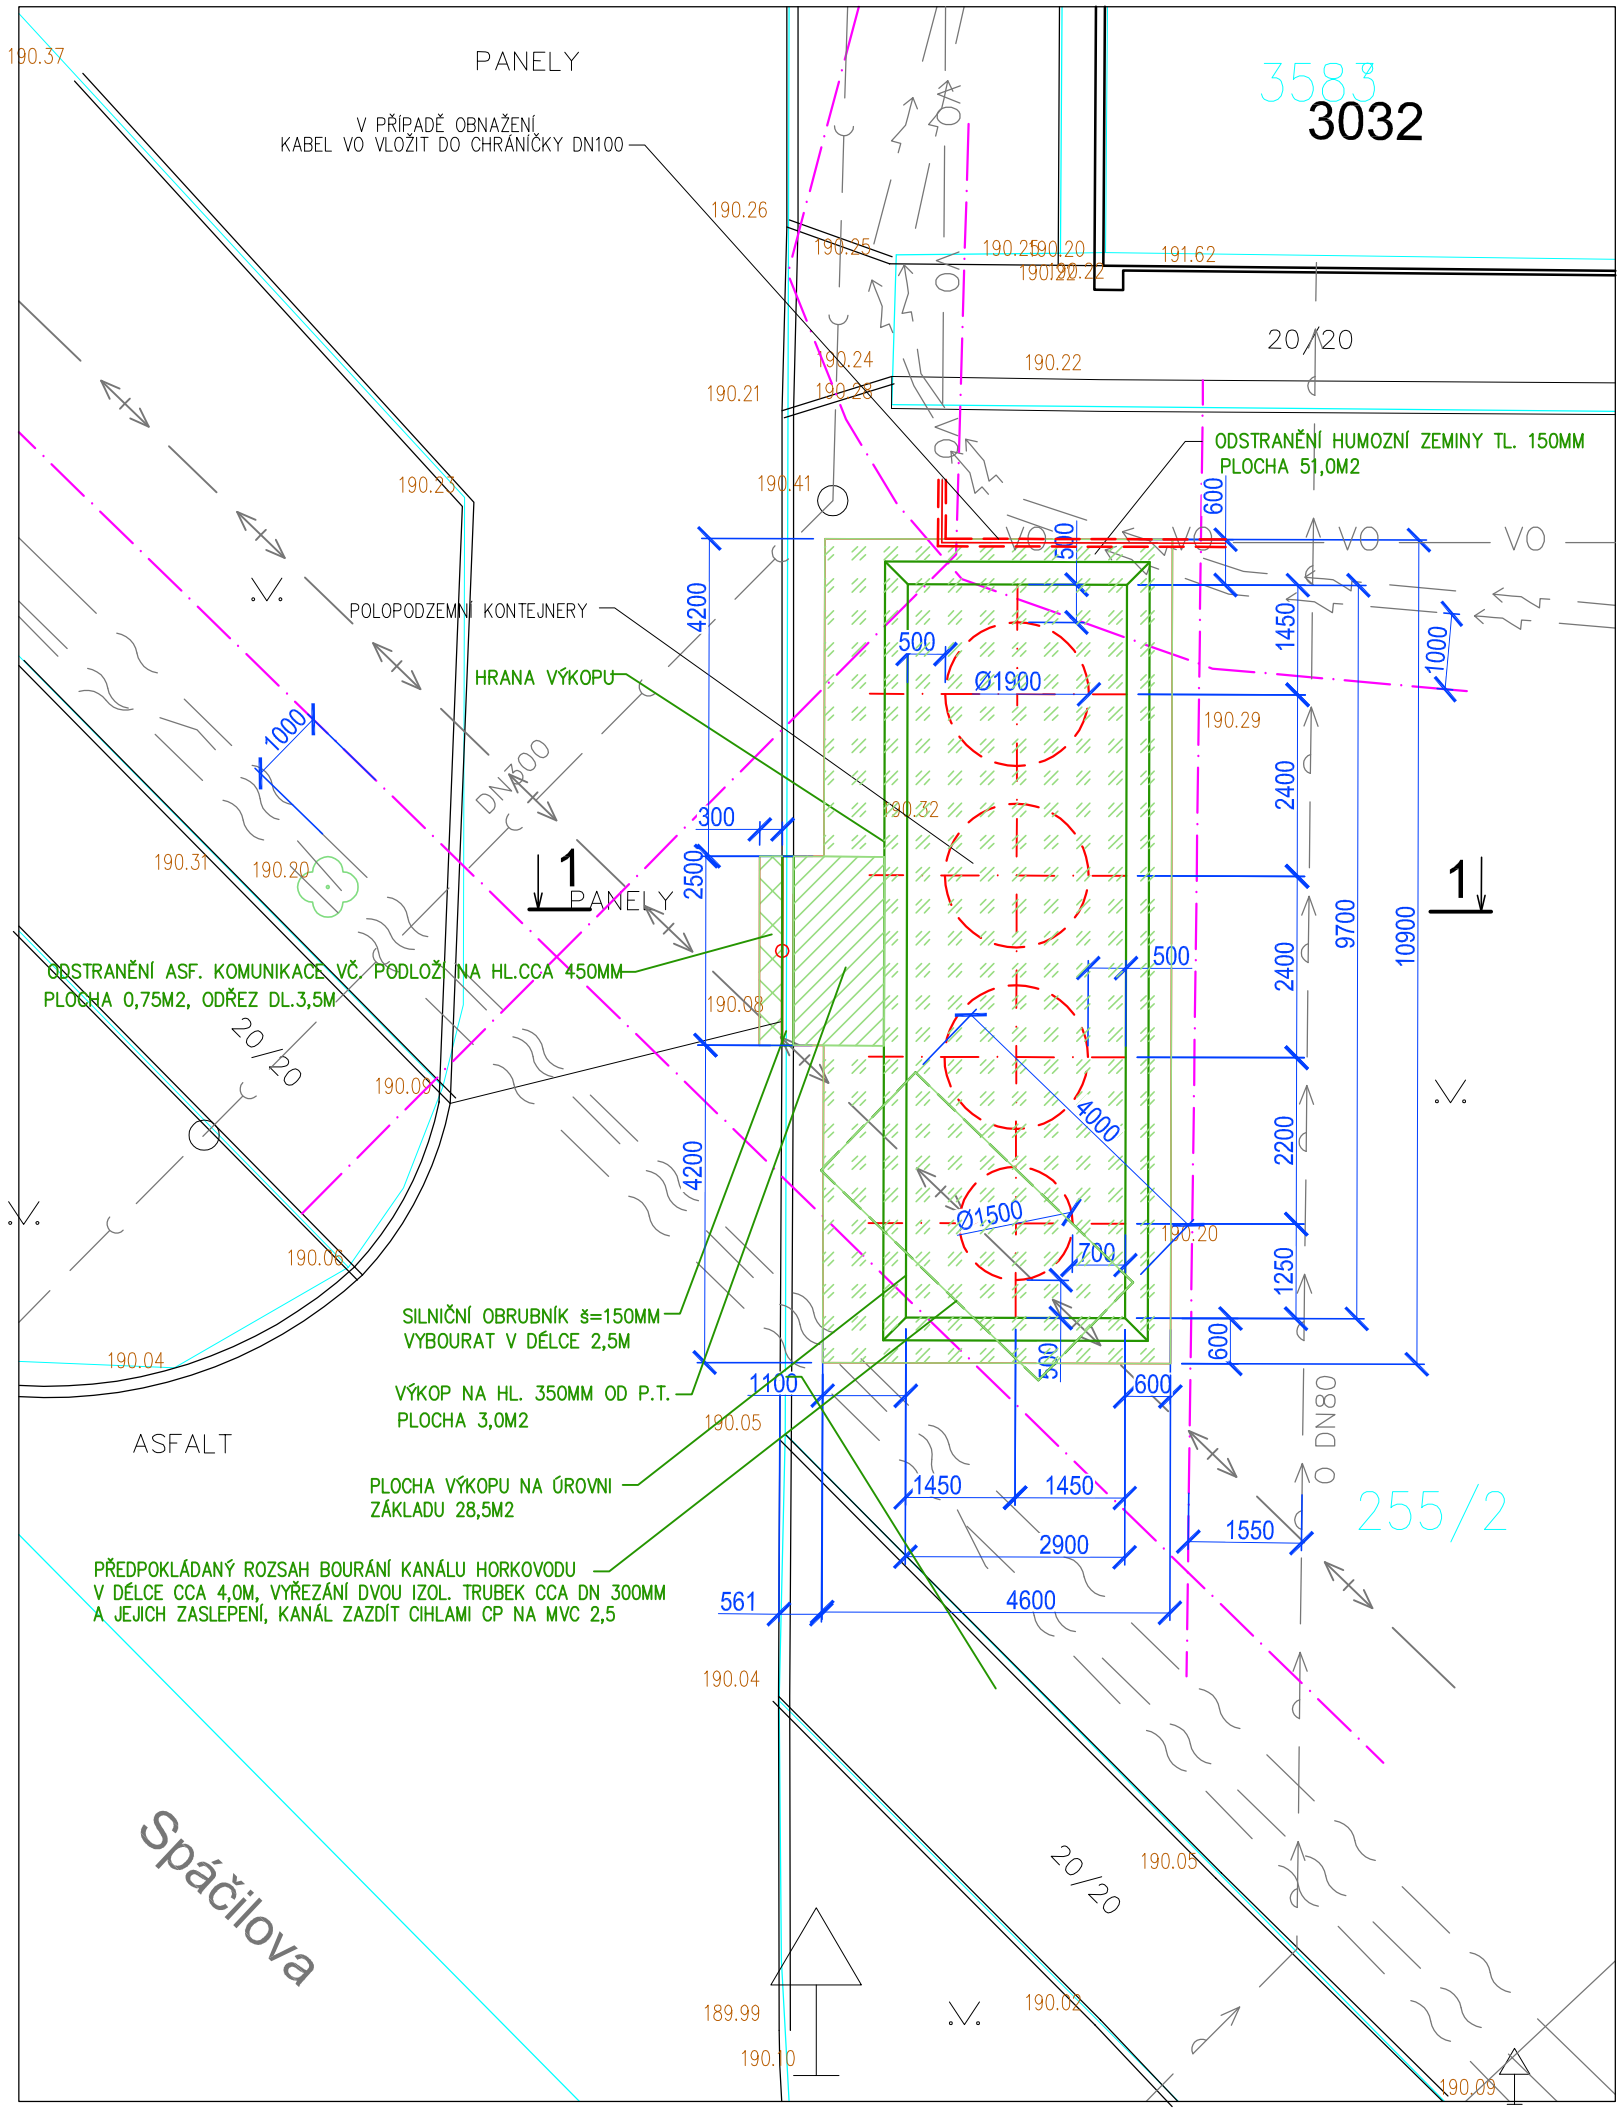

ŘEZ PŘES HORKOVOD- PŘEDPOK. TVAR-VIZ POZNÁMKA

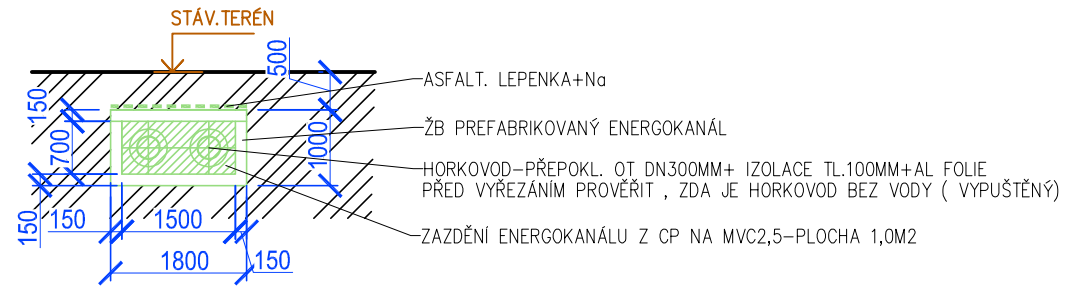

DETAIL NÁJEZDOVÉHO OBRUBNÍKU
MĚŘ. 1:20

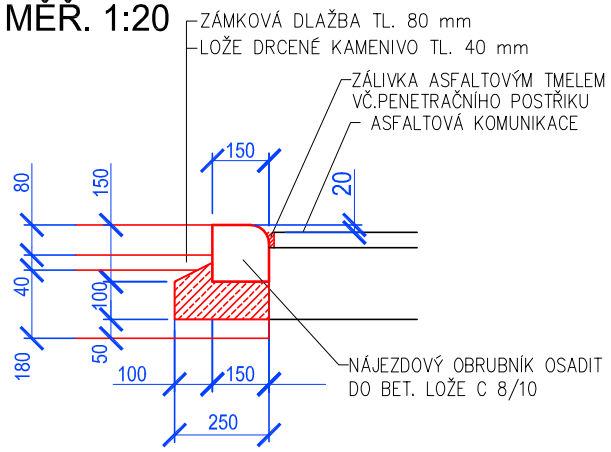

POZNÁMKA

- PŘED PROVÁDĚNÍM VÝKOPŮ NUTNO PROVĚŘIT PRŮBĚH INŽ. SÍTÍ
  OBNAŽENÉ SITĚ VYVĚSIT A OCHRÁNIT PŘED POŠKOZENÍM –OPATŘIT
  CHRÁNIČKOU PVC DN 100 POPŘ. PROVÉST PŘELOŽKU
- PŘI VÝSKYTU SPODNÍ POPŘ. POVRCHOVÉ–DEŠTOVÉ VODY NUTNO ZABEZPEČIT ČERPÁNÍ PO DOBU VÝSTAVBY
- V PŘÍP. NEZHUTNITELNÉHO PODLOŽÍ PROVÉST JEHO VÝMĚNU V TL. MIN. 300MM–NENÍ SOUČÁSTÍ PROJEKTU
- PŘI REALIZACI OCHRÁNIT STROMY PŘED POŠKOZENÍM, V PŘÍPADĚ ZASAŽENÍ
  KOŘENOVÉHO SYSTÉMU PROVÁDĚT VÝKOP RUČNĚ A PŘESAHUJÍCÍ KOŘENY
  ODŘEZAT .
- ŘEZ 1 – 1 VIZ. VÝKRES PŮDORYSU

– POLOHA A TRASA HORKOVODU JE ZAKRESLENA ORIETAČNĚ ZE SITUACE ÚZEMNÍHO PLÁNU–JINÝ PODKLAD NEEXISTUJE PODLE INVESTORA SE JEDNÁ O NEFUKČNÍ ROZVOD V KANÁLOVÉM PROVEDENÍ SE DVĚMI IZOL. TRUBKAMI VEL. KANÁLU ORIENT. 1,8(š)x1,0(v)M , DNO KANÁLU CCA 1,5M , PŘEDPOKLAD PREFABRIKOVANÉHO PROVEDENÍ VÝKOPY PRO KONTEJNERY–HLAVNÍ JÁMA–JSOU OVLIVNĚNY BOURÁNÍM KANÁLU– V ROZPOČTU NAVÝŠENY O 10%

S

±0=CCA 190,20 m n.m.(VIZ. POZNÁMKA)

REV 1	ZAPRACOVÁNÍ PŘIPOMÍNEK SU	ING. SÝNEK	08/2020
NAVRHOVAL	VYPRACOVAL	HLAVNÍ INŽENÝR	ENVIprojekt CZECH s.r.o. Na Požáře 144 760 01 Zlín
ING. JIŘÍ SÝNEK	ING. JIŘÍ SÝNEK	ING. JIŘÍ SÝNEK	
INVESTOR : MĚSTO KROMĚŘÍŽ			
STAVBA : PK A PPK KONTEJNERY V MĚSTĚ KROMĚŘÍŽI Polopodzemní kontejnery Spáčilova D/ DOKUMENTACE OBJEKTŮ SO 01–STANOVIŠTĚ ST 5 – SPÁČILOVA 1		DATUM	10/2019
		MĚŘÍTKO	1:100
		POČET A4	2
		STUPEŇ	DPS
		ZAK. ČÍSLO	422/6/2019
		ARCH. ČÍSLO	422/6/2019
BOURÁNÍ–ST 5			D.1