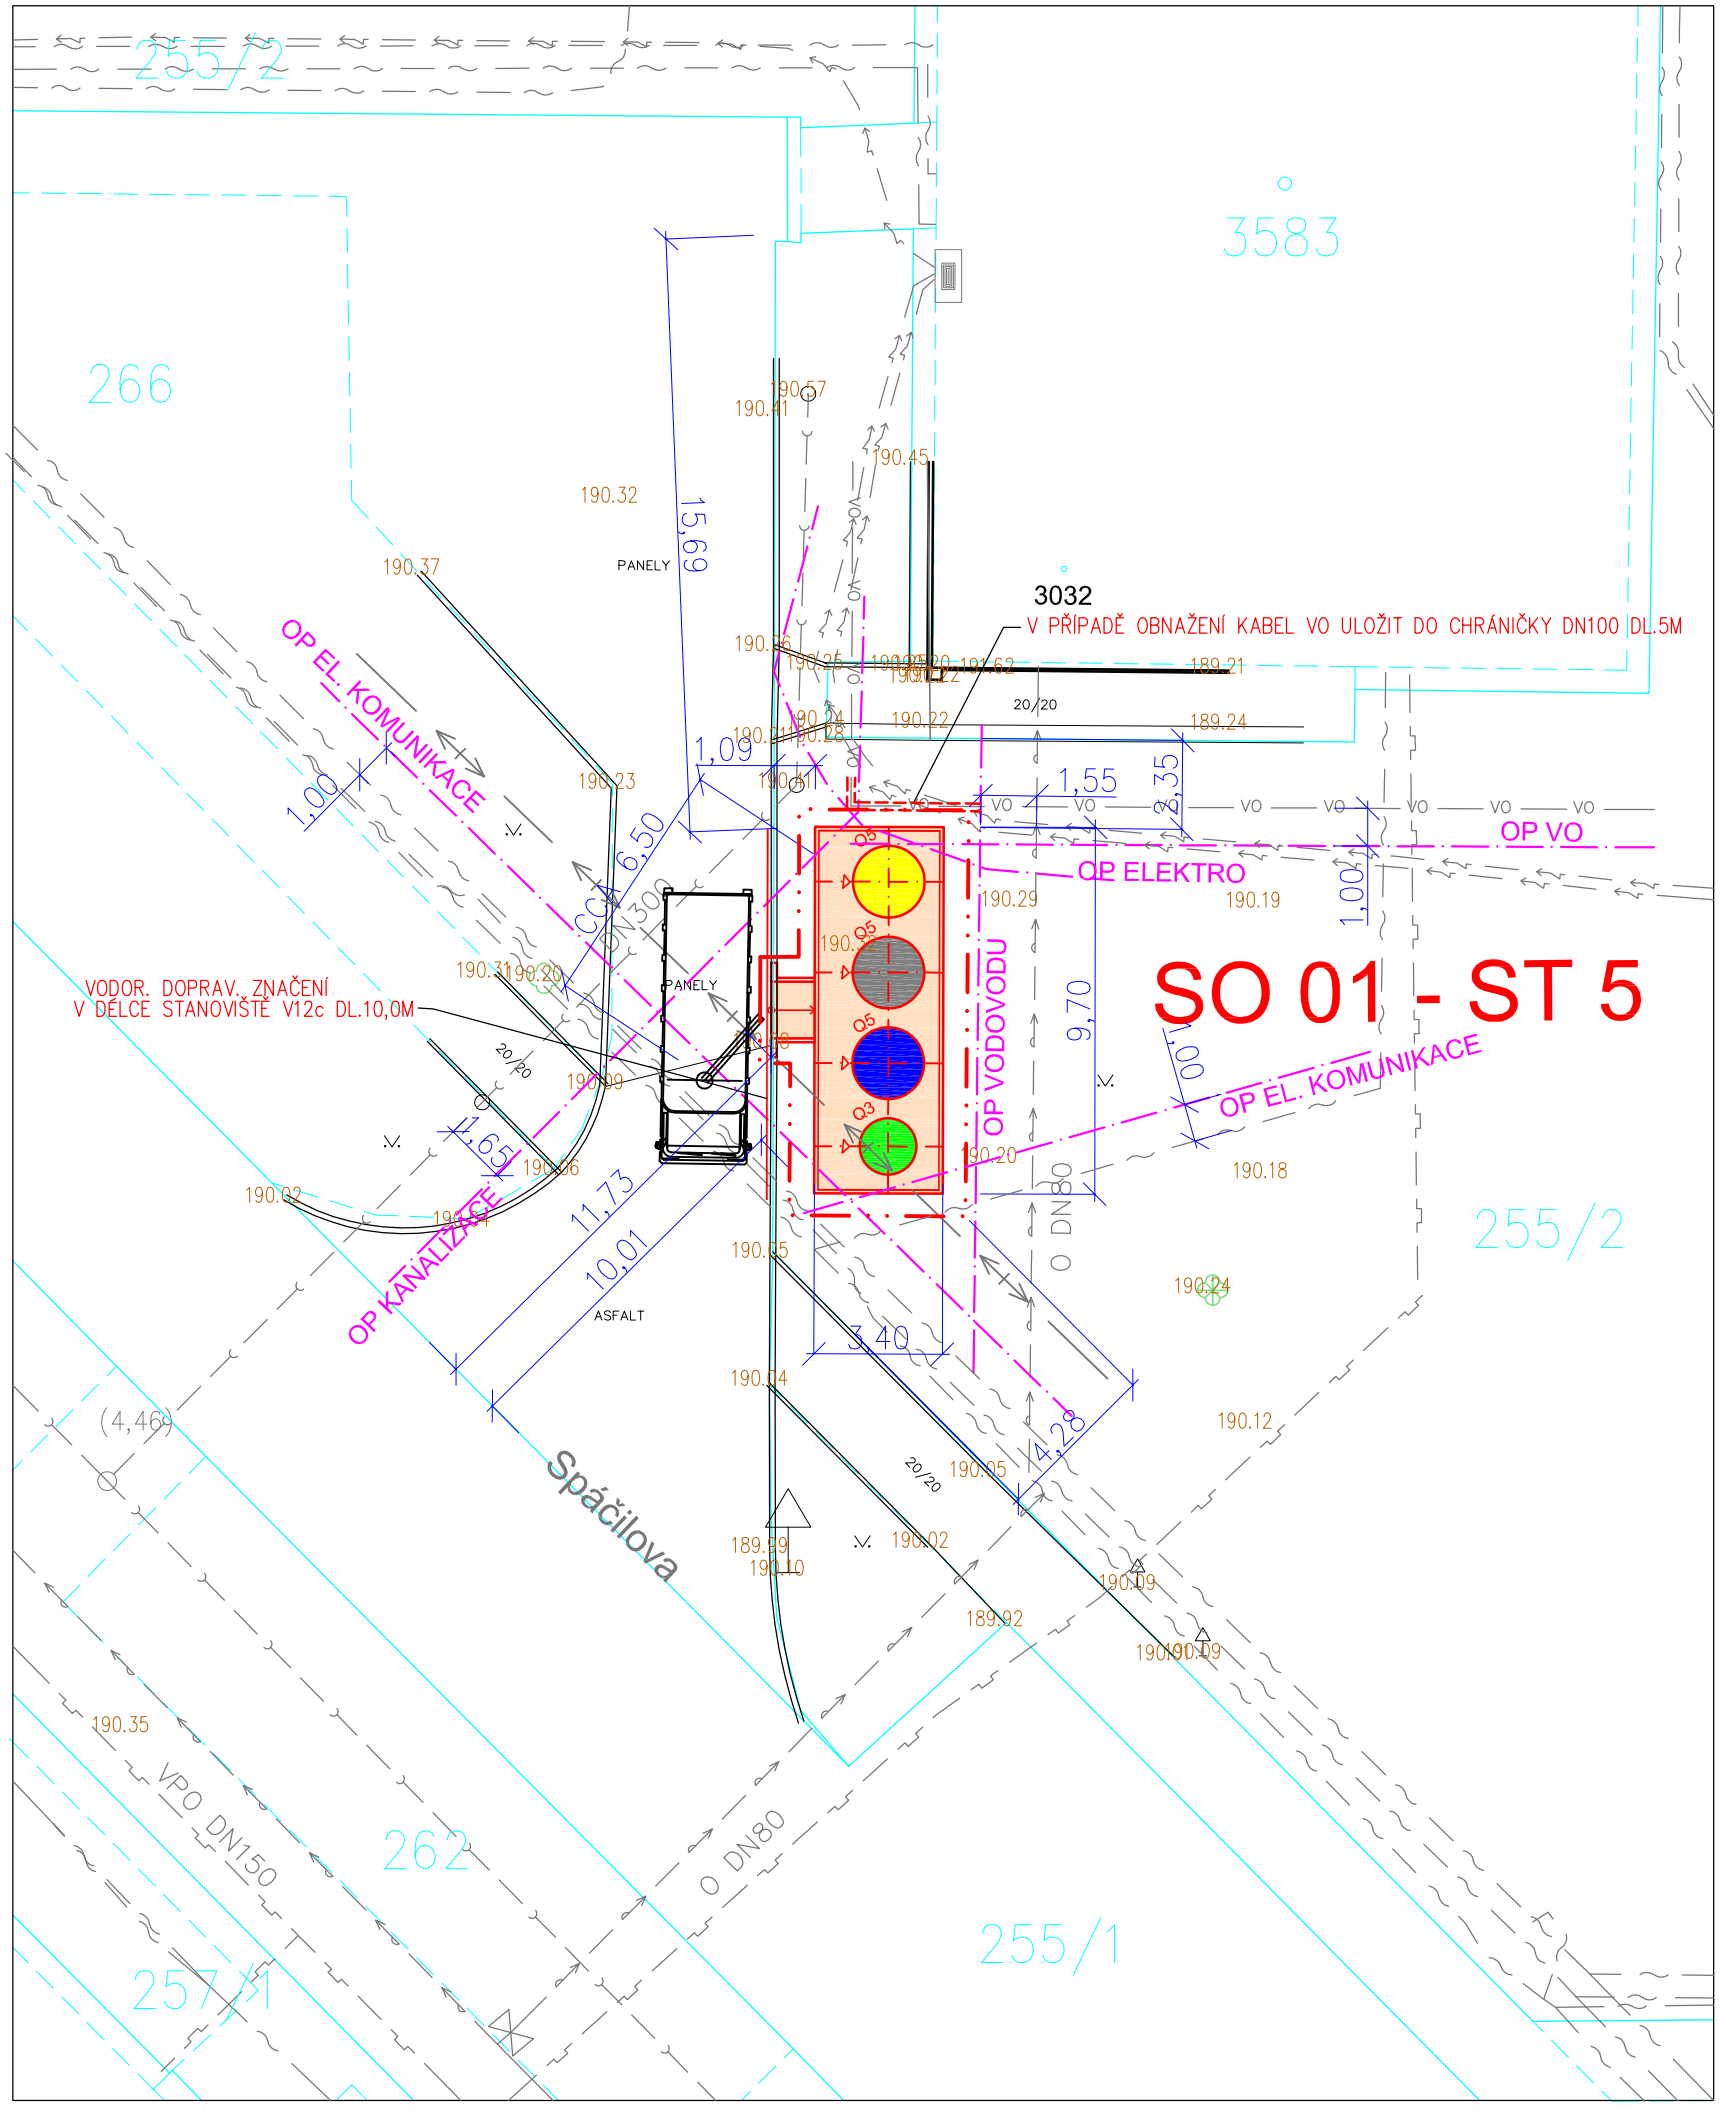

LEGENDA NAVRHOVANÝCH OBJEKTŮ

SO 01 – STANOVIŠTĚ ST 5 – SPÁČILOVA 1
SO 02 – STANOVIŠTĚ ST 6 – SPÁČILOVA 2
SO 03 – STANOVIŠTĚ ST 7 – SPÁČILOVA 3
SO 04 – STANOVIŠTĚ ST 8 – SPÁČILOVA 4
SO 05 – STANOVIŠTĚ ST 9 – SPÁČILOVA 5
SO 06 – STANOVIŠTĚ ST 10 – SPÁČILOVA 6
SO 07 – STANOVIŠTĚ ST 11 – SPÁČILOVA 7
SO 08 – STANOVIŠTĚ ST 12 – SPÁČILOVA 8
SO 09 – STANOVIŠTĚ ST 13 – SPÁČILOVA 9

LEGENDA ZNAČEK A PLOCH

- STÁVAJÍCÍ OBJEKTY
- NAVRŽENÉ OBJEKTY
- ZATRAVNĚNÉ PLOCHY
- ŽULOVÁ DLAŽBA
- SLOUP VO
- ZELEŇ – STROM
- SMĚSNÝ KOMUNÁLNÍ ODPAD (SKO)
- BIOLOGICKY ROZLOŽITELNÝ KOMUNÁLNÍ ODPAD (BRKO–BIO)
- PLAST, NÁPOJOVÉ KARTONY
- PAPÍR
- SKLO

STÁVAJÍCÍ INŽENÝRSKÉ SÍTĚ

- SDĚLOVACÍ VEDENÍ – PODZEMNÍ
- SILOVÉ VEDENÍ NN – PODZEMNÍ
- SILOVÉ VEDENÍ VN – PODZEMNÍ
- KANALIZACE – PODZEMNÍ
- PLYNOVOD – PODZEMNÍ
- VODOVOD PITNÝ – PODZEMNÍ
- VO — VO VEŘEJNÉ OSVĚTLENÍ
- HORKOVOD NEFUNKČNÍ – PODZEMNÍ (ORIENTAČNÍ ZÁKRES–VIZ. POZNÁMKA)
- HRANICE STAVENIŠTĚ

LEGENDA ČAR

- PLOT (BEZ ROZLIŠENÍ)
- PLOT DRÁTĚNÝ
- OCHRANNÉ PÁSMO NADZEMNÍ
- OCHRANNÉ PÁSMO SÍTÍ
- HRANICE DLE KATASTRÁLNÍ MAPY
- HRANICE DLE KATASTRÁLNÍ MAPY – SLUČKY
- HRANICE DLE KATASTRÁLNÍ MAPY – VĚCNÁ BŘEMENA

POZNÁMKA

– POLOHA PODZEMNÍCH VEDENÍ A ZAŘÍZENÍ BYLA ZAKRESLENA PODLE JEJICH EVIDENCE ZE SYSTÉMU GIS KROMĚŘÍŽ.
– POLOHU PODZEMNÍCH VEDENÍ NELZE VYTYČOVAT ODMĚŘENÍM VZDÁLENOSTÍ NA VÝKRESE.
PŘESNÉ VYZNAČENÍ VŠECH PODZEMNÍCH VEDENÍNA POVRCHU ZAJISTÍ INVESTOR PŘED ZAHÁJENÍM STAVBY.
– POLOHA A TRASA HORKOVODU JE ZAKRESLENA ORIETAČNĚ ZE SITUACE ÚZEMNÍHO PLÁNU–JINÝ PODKLAD NEEXISTUJE PODLE INVESTORA SE JEDNÁ O NEFUKČNÍ ROZVOD V KANÁLOVÉM PROVEDENÍ SE DVĚMI IZOL. TRUBKAMI VEL. KANÁLU ORIENT. 1,8(š)x1,0(v)M , DNO KANÁLU CCA 1,5M , PŘEDPOKLAD PREFABRIKOVANÉHO PROVEDENÍ
– VÝŠKOVÉ OSAZENÍ VČ. SPÁDU NOVÉ ZPEVNĚNÉ PLOCHY PLYNULE NAPOJIT NA OKOLNÍ PLOCHY POPŘ. KONSTRUKCE (STÁVAJÍCÍ OBRUBNÍK) – DEFINOVANÁ +0 JE ORIENTAČNÍ

S

±0=CCA 190,20 m n.m.(VIZ. POZNÁMKA)

REV 1	ZAPRACOVÁNÍ PŘIPOMÍNEK SU	ING. SÝNEK	08/2020
NAVRHOVAL	VYPRACOVAL	HLAVNÍ INŽENÝR	ENVIprojekt CZECH s.r.o. Na Požáře 144 760 01 Zlín
ING. JIŘÍ SÝNEK	ZUZANA BAJEROVÁ	ING. JIŘÍ SÝNEK	
INVESTOR : MĚSTO KROMĚŘÍŽ			

STAVBA :

PK A PPK KONTEJNERY V MĚSTĚ KROMĚŘÍŽI

Poolopoddzemní kontejnery Spáčilova

C/ SITUAČNÍ VÝKRESY

DATUM	10/2019
MĚŘÍTKO	1:200
POČET A4	2
STUPEŇ	DSS
ZAK. ČÍSLO	422/6/2019
ARCH. ČÍSLO	422/6/2019

KOORDINAČNÍ SITUAČNÍ VÝKRES – ST 5 — C.3.1