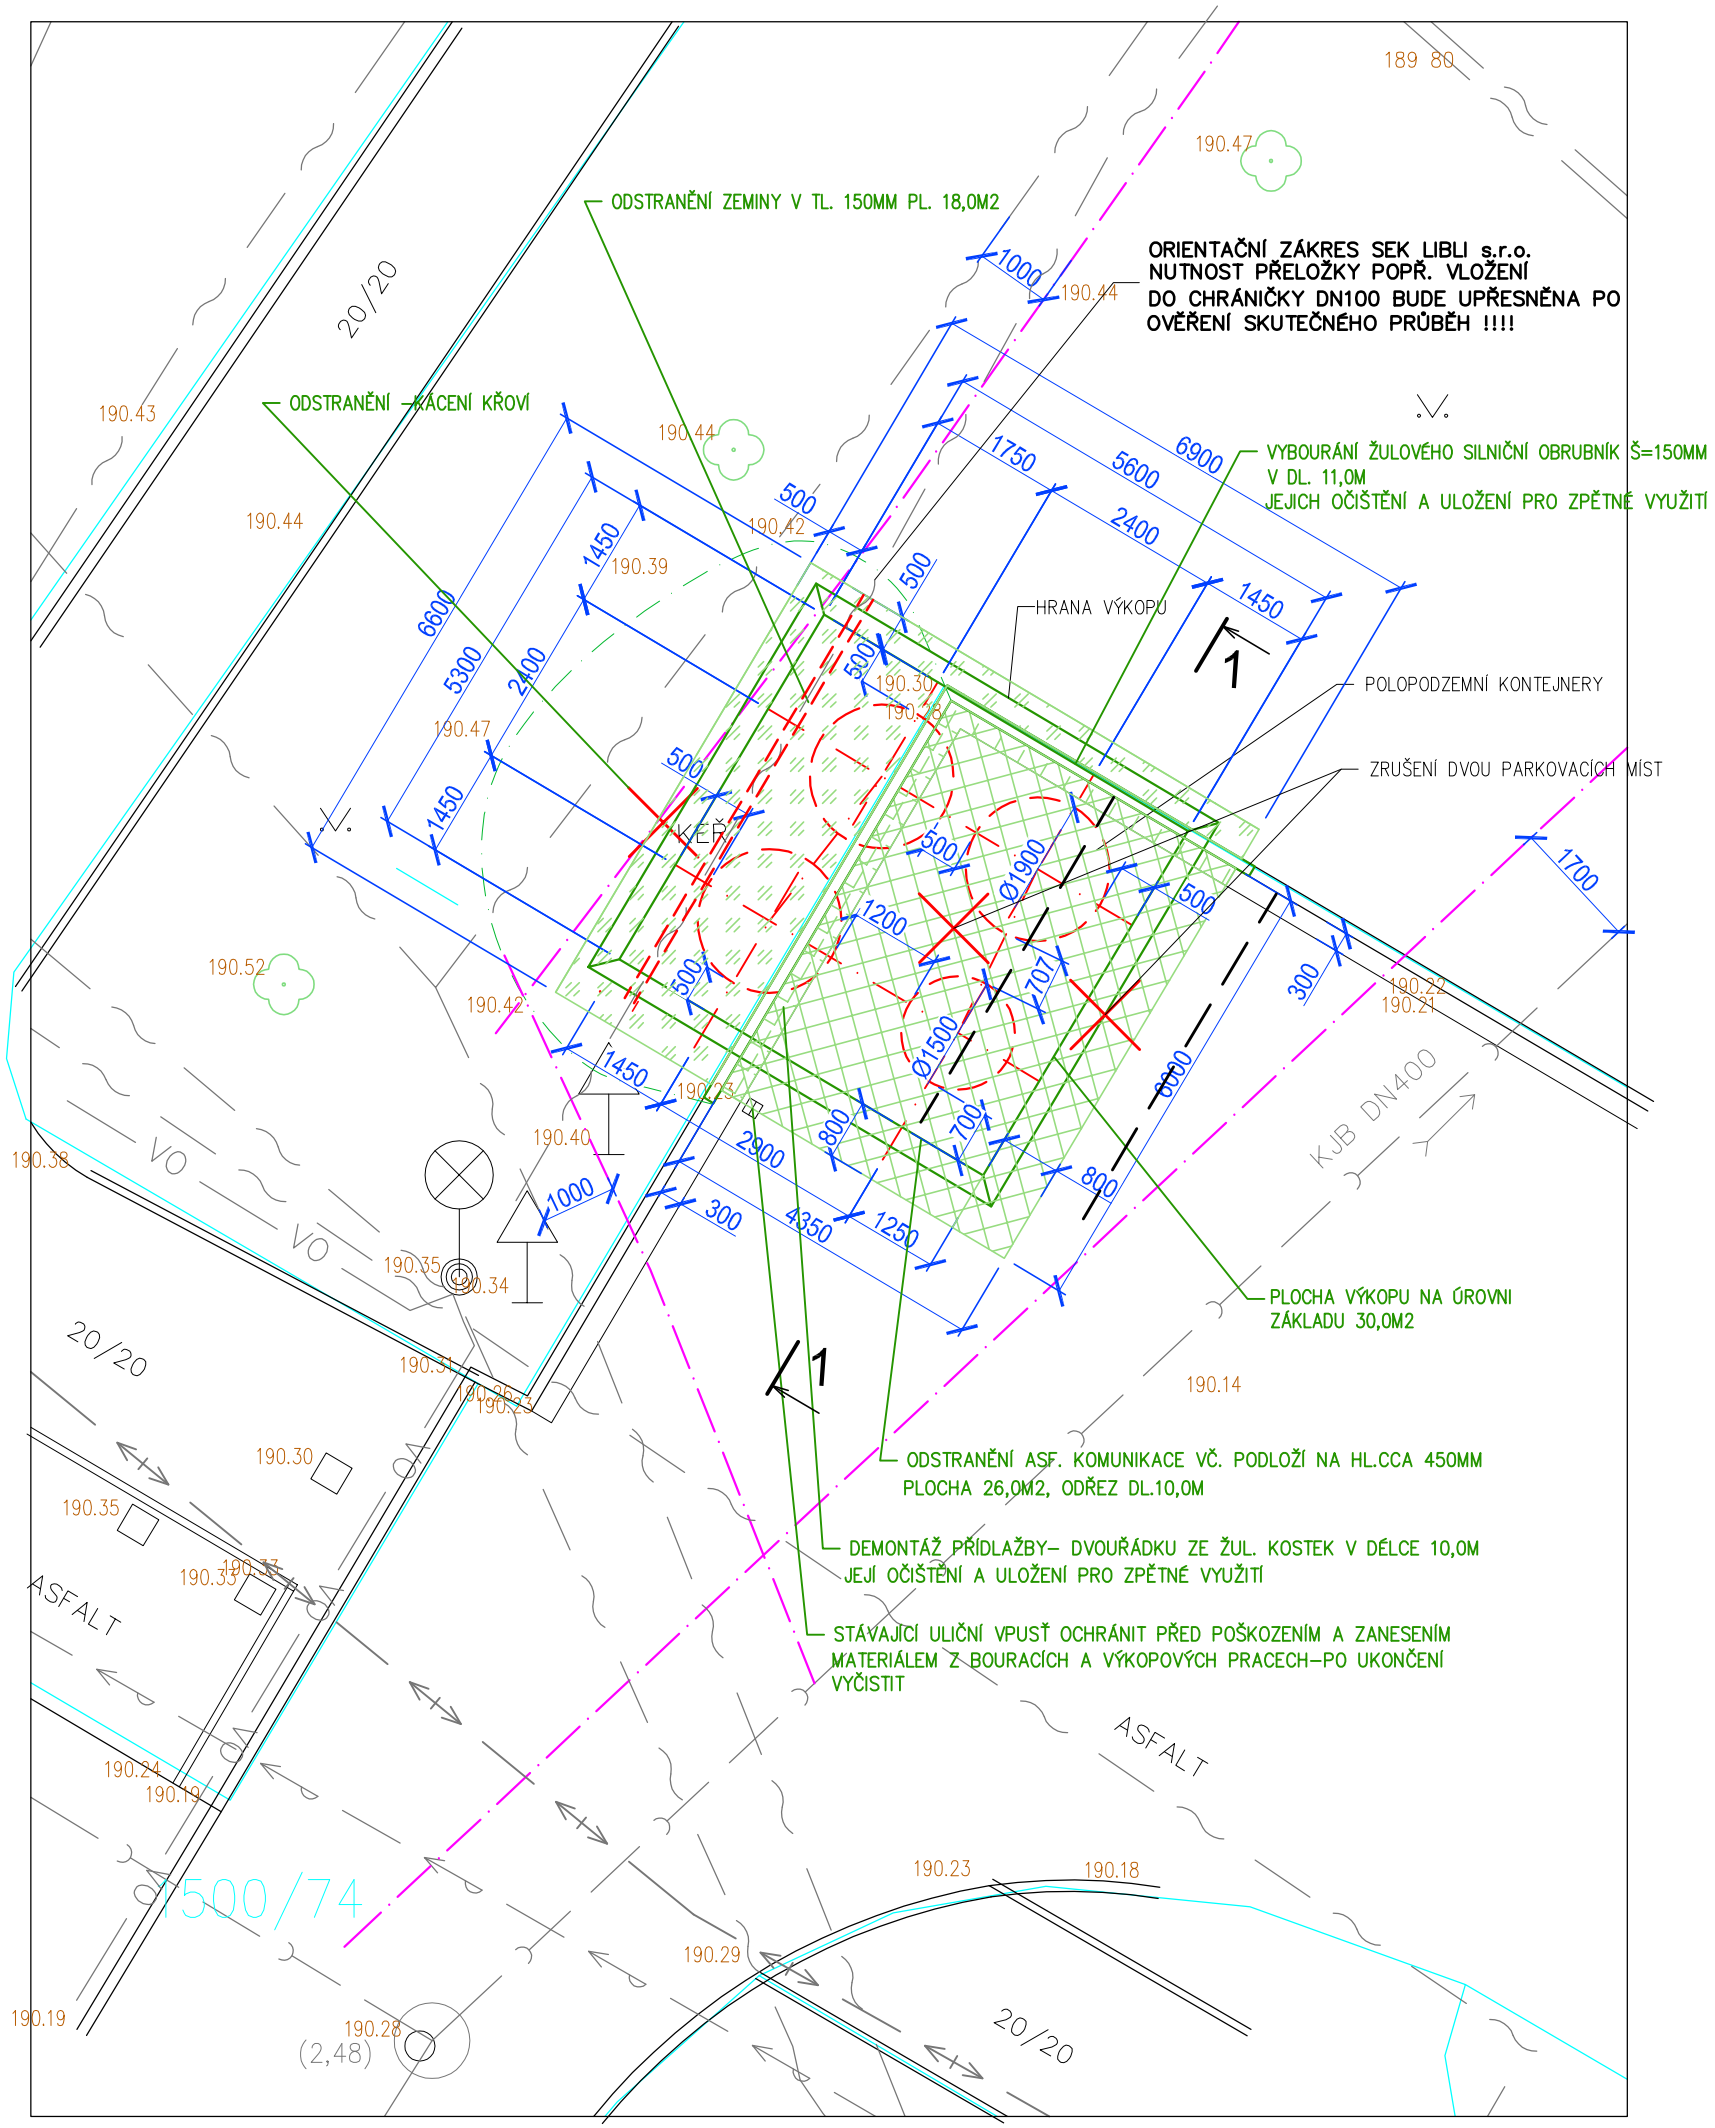

DETAIL NÁJEZDOVÉHO OBRUBNÍKU

MĚŘ. 1:20

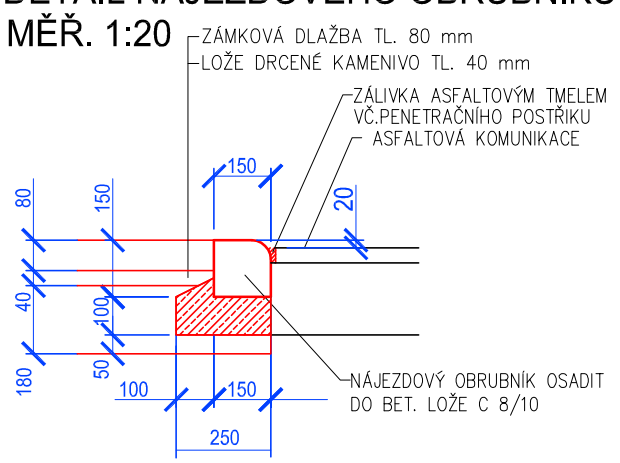

POZNÁMKA

- PŘED PROVÁDĚNÍM VÝKOPŮ NUTNO PROVĚŘIT PRŮBĚH INŽ. SÍTÍ
  OBNAŽENÉ SITĚ VYVĚSIT A OCHRÁNIT PŘED POŠKOZENÍM –OPATŘIT
  CHRÁNIČKOU PVC DN 100 POPŘ. PROVÉST PŘELOŽKU
- PŘI VÝSKYTU SPODNÍ POPŘ. POVRCHOVÉ–DEŠTOVÉ VODY NUTNO ZABEZPEČIT ČERPÁNÍ PO DOBU VÝSTAVBY
- V PŘÍP. NEZHUTNITELNÉHO PODLOŽÍ PROVÉST JEHO VÝMĚNU V TL. MIN. 300MM–NENÍ SOUČÁSTÍ PROJEKTU
- PŘI REALIZACI OCHRÁNIT STROMY PŘED POŠKOZENÍM, V PŘÍPADĚ ZASAŽENÍ
  KOŘENOVÉHO SYSTÉMU PROVÁDĚT VÝKOP RUČNĚ A PŘESAHUJÍCÍ KOŘENY
  ODŘEZAT .
- ŘEZ 1 – 1 VIZ. VÝKRES PŮDORYSU

S

±0=CCA 190,35 m n.m.(VIZ. POZNÁMKA)

REV 2	ZAPRACOVÁNÍ PŘIPOMÍNEK SU	ING. SÝNEK	11/2020
REV 1	ZAPRACOVÁNÍ PŘIPOMÍNEK SU	ING. SÝNEK	08/2020

NAVRHOVAL	VYPRACOVAL	HLAVNÍ INŽENÝR
ING. JIŘÍ SÝNEK	ING. JIŘÍ SÝNEK	ING. JIŘÍ SÝNEK

ENVIprojekt CZECH s.r.o.
Na Požáře 144
760 01 Zlín

INVESTOR : MĚSTO KROMĚŘÍŽ

STAVBA :

PK A PPK KONTEJNERY V MĚSTĚ KROMĚŘÍŽI

Polopodzemní kontejnery Spáčilova

D/ DOKUMENTACE OBJEKTŮ
SO 06–STANOVIŠTĚ ST 10 – SPÁČILOVA 6

BOURÁNÍ – ST 10

DATUM	10/2019
MĚŘÍTKO	1:100
POČET A4	2
STUPEŇ	DPS
ZAK. ČÍSLO	422/6/2019
ARCH. ČÍSLO	422/6/2019
	D.11