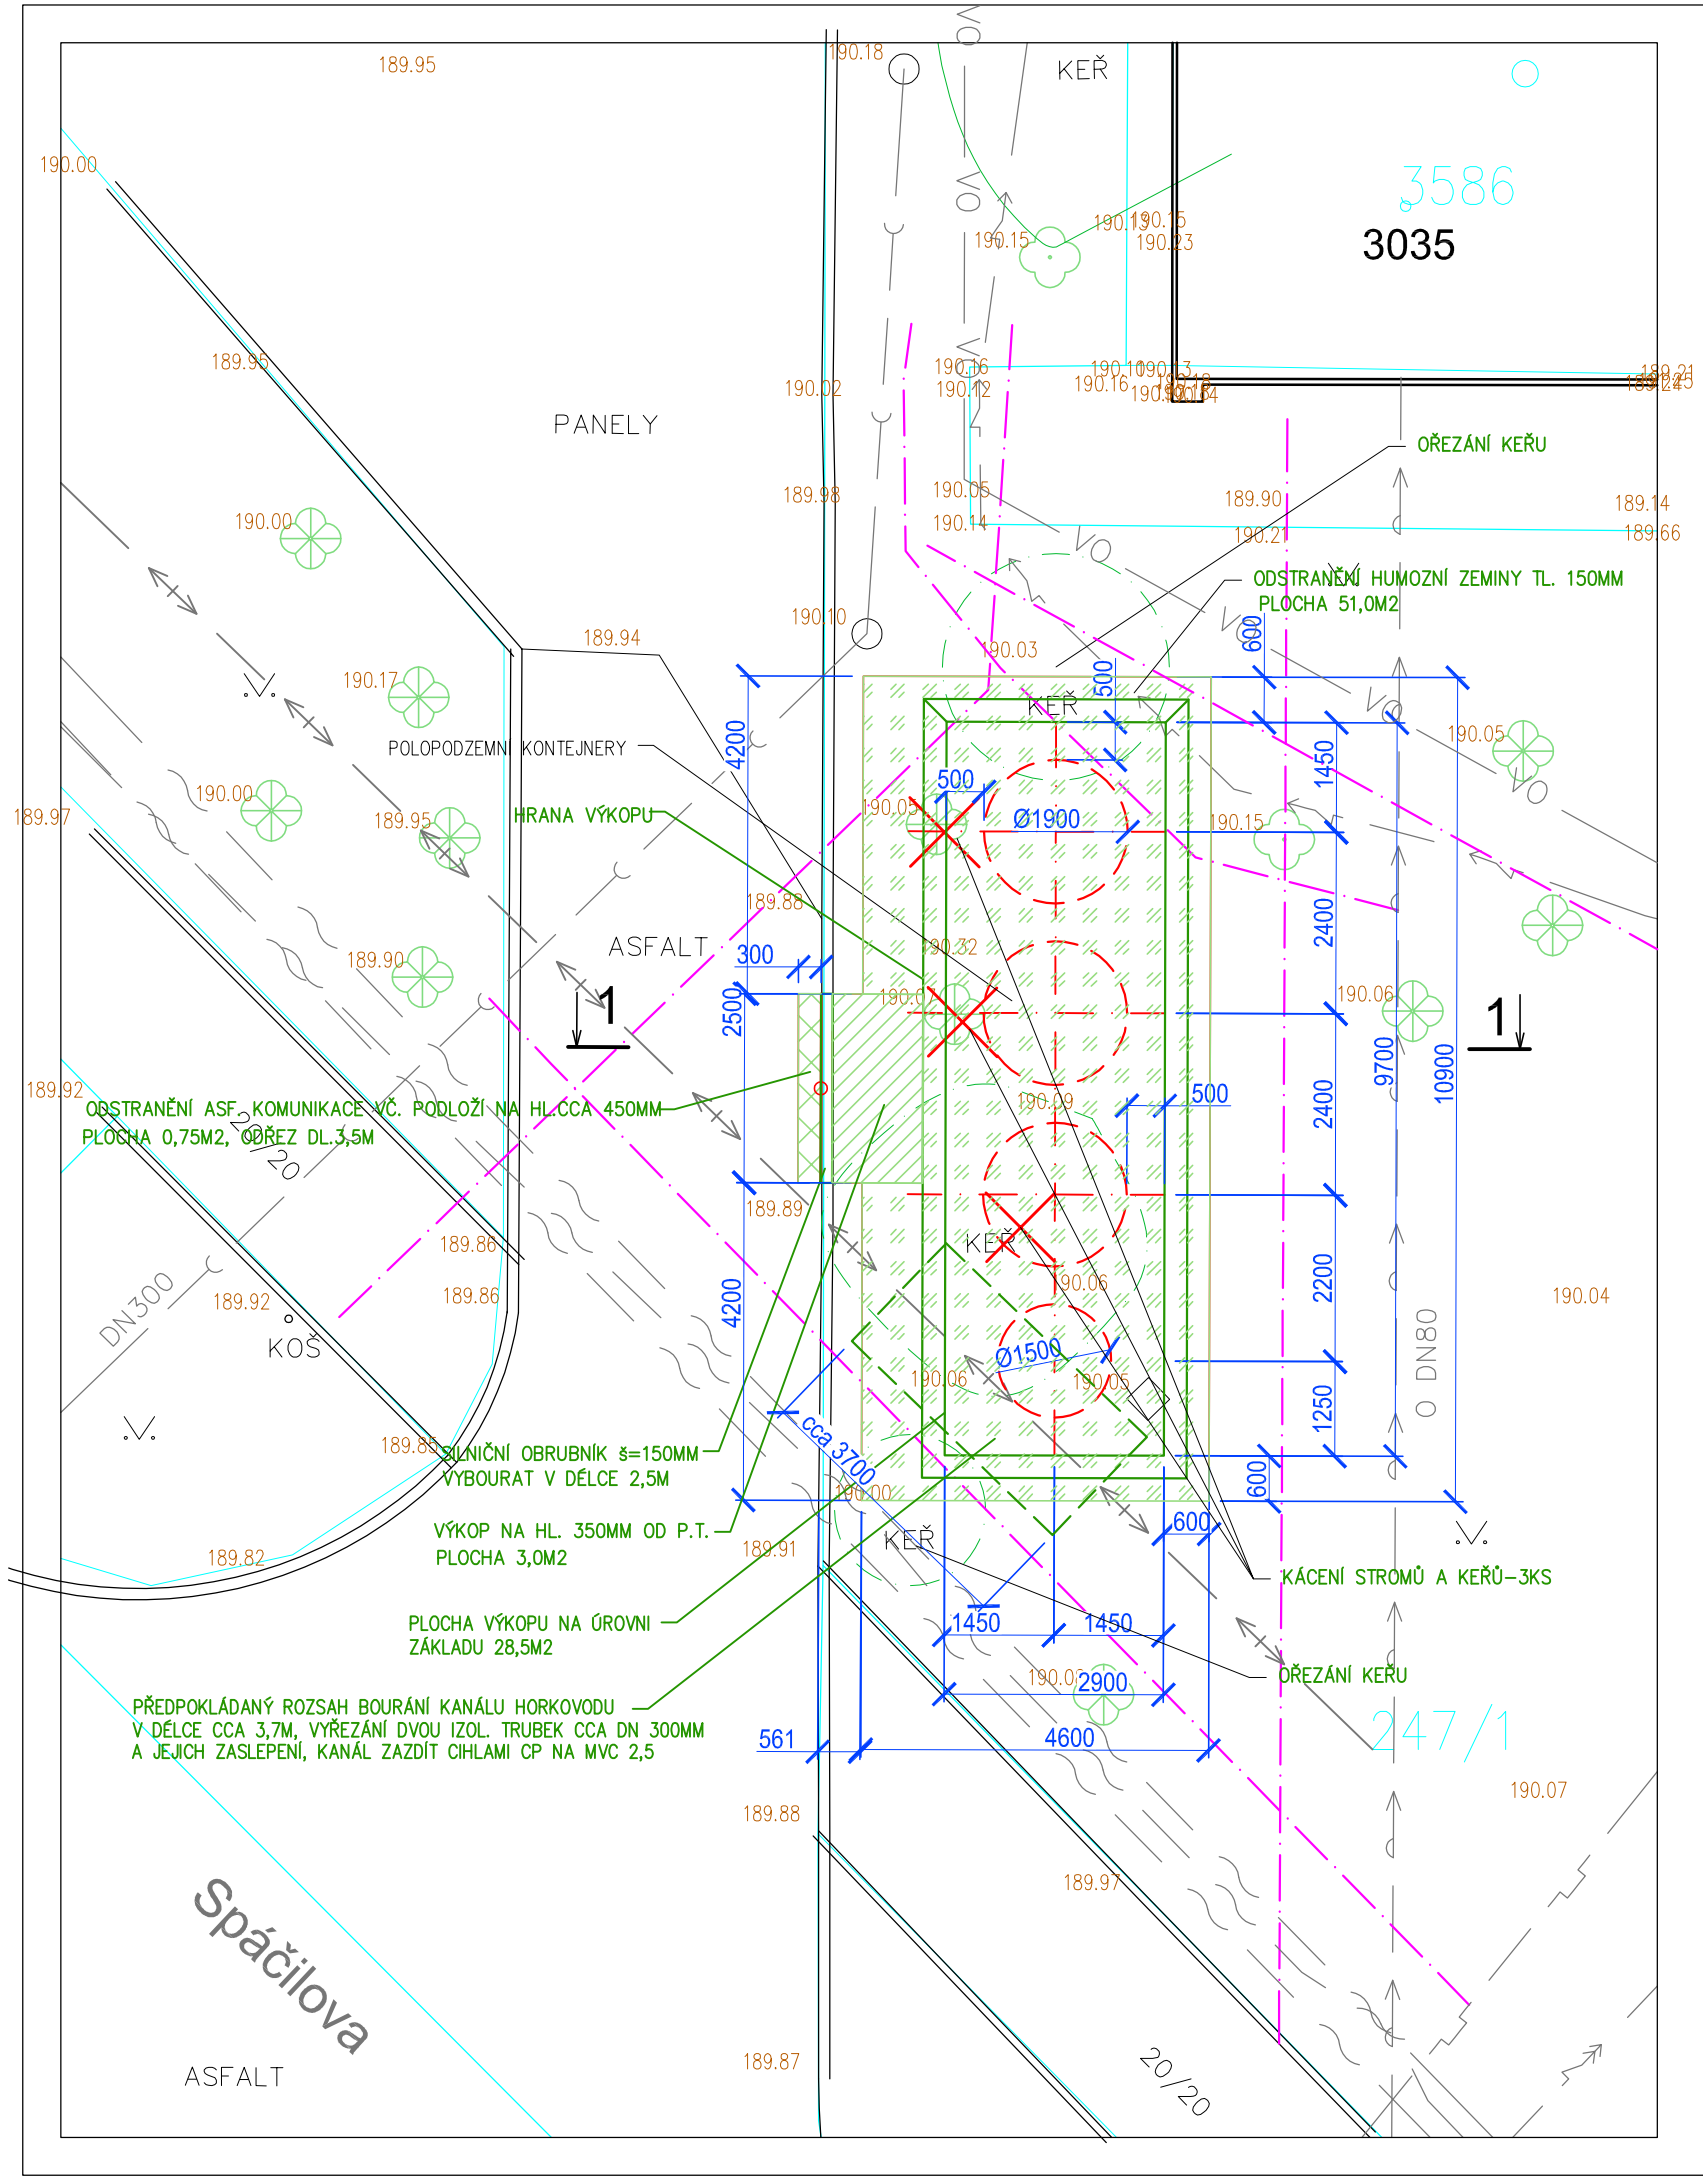


## ŘEZ PŘES HORKOVOD- PŘEDPOK. TVAR-VIZ POZNÁMKA

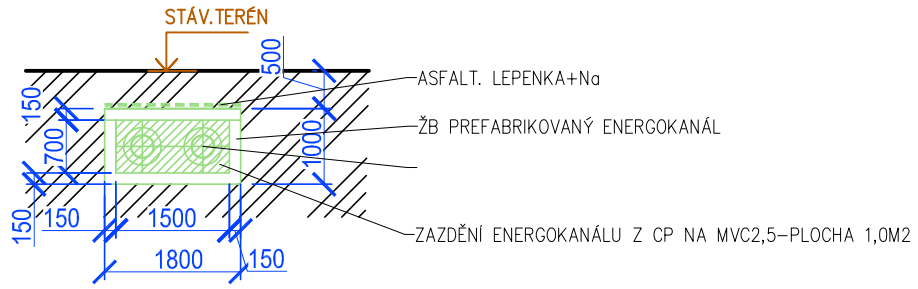


## DETAIL NÁJEZDOVÉHO OBRUBNÍKU
MĚŘ. 1:20

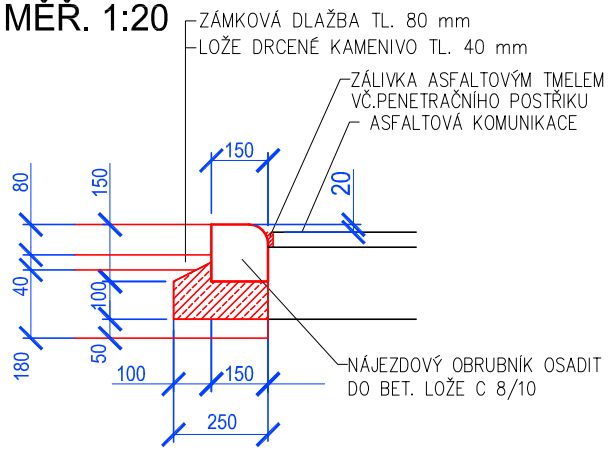


## POZNÁMKA

- PŘED PROVÁDĚNÍM VÝKOPŮ NUTNO PROVĚŘIT PRŮBĚH INŽ. SÍTÍ
  OBNAŽENÉ SITĚ VYVĚSIT A OCHRÁNIT PŘED POŠKOZENÍM -OPATŘIT
  CHRÁNIČKOU PVC DN 100 POPŘ. PROVÉST PŘELOŽKU
- PŘI VÝSKYTU SPODNÍ POPŘ. POVRCHOVÉ-DEŠTOVÉ VODY NUTNO ZABEZPEČIT ČERPÁNÍ PO DOBU VÝSTAVBY
- V PŘÍP. NEZHUTNITELNÉHO PODLOŽÍ PROVÉST JEHO VÝMĚNU V TL. MIN. 300MM-NENÍ SOUČÁSTÍ PROJEKTU
- PŘI REALIZACI OCHRÁNIT STROMY PŘED POŠKOZENÍM, V PŘÍPADĚ ZASAŽENÍ
  KOŘENOVÉHO SYSTÉMU PROVÁDĚT VÝKOP RUČNĚ A PŘESAHUJÍCÍ KOŘENY
  ODŘEZAT .
- ŘEZ 1 - 1 VIZ. VÝKRES PŮDORYSU
- **POLOHA A TRASA HORKOVODU JE ZAKRESLENA ORIETAČNĚ ZE SITUACE ÚZEMNÍHO PLÁNU-JINÝ PODKLAD NEEXISTUJE PODLE INVESTORA SE JEDNÁ O NEFUKČNÍ ROZVOD V KANÁLOVÉM PROVEDENÍ SE DVĚMI IZOL. TRUBKAMI VEL. KANÁLU ORIENT. 1,8(š)x1,0(v)M , DNO KANÁLU CCA 1,5M , PŘEDPOKLAD PREFABRIKOVANÉHO PROVEDENÍ VÝKOPY PRO KONTEJNERY-HLAVNÍ JÁMA-JSOU OVLIVNĚNY BOURÁNÍM KANÁLU- V ROZPOČTU NAVÝŠENY O 10%**

S

±0=CCA 190,10 m n.m.( VIZ. POZNÁMKA )

| | | | | |
|---|---|---|---|---|
| REV 1 ZAPRACOVÁNÍ PŘIPOMÍNEK SU | | | ING. SÝNEK | 08/2020 |
| NAVRHOVAL | VYPRACOVAL | HLAVNÍ INŽENÝR | **ENVIprojekt CZECH s.r.o.**<br>Na Požáře 144<br>760 01 Zlín | |
| ING. JIŘÍ SÝNEK | ING. JIŘÍ SÝNEK | ING. JIŘÍ SÝNEK | | |
| INVESTOR : MĚSTO KROMĚŘÍŽ | | | | |
| STAVBA : **PK A PPK KONTEJNERY V MĚSTĚ KROMĚŘÍŽI**<br>Polopodzemní kontejnery Spáčilova<br>D/ DOKUMENTACE OBJEKTŮ<br>SO 04-STANOVIŠTĚ ST 8 - SPÁČILOVA 4 | | | DATUM | 10/2019 |
| | | | MĚŘÍTKO | 1:100 |
| | | | POČET A4 | 2 |
| | | | STUPEŇ | DPS |
| | | | ZAK. ČÍSLO | 422/6/2019 |
| | | | ARCH. ČÍSLO | 422/6/2019 |
| BOURÁNÍ - ST 8 | | | | D.7 |