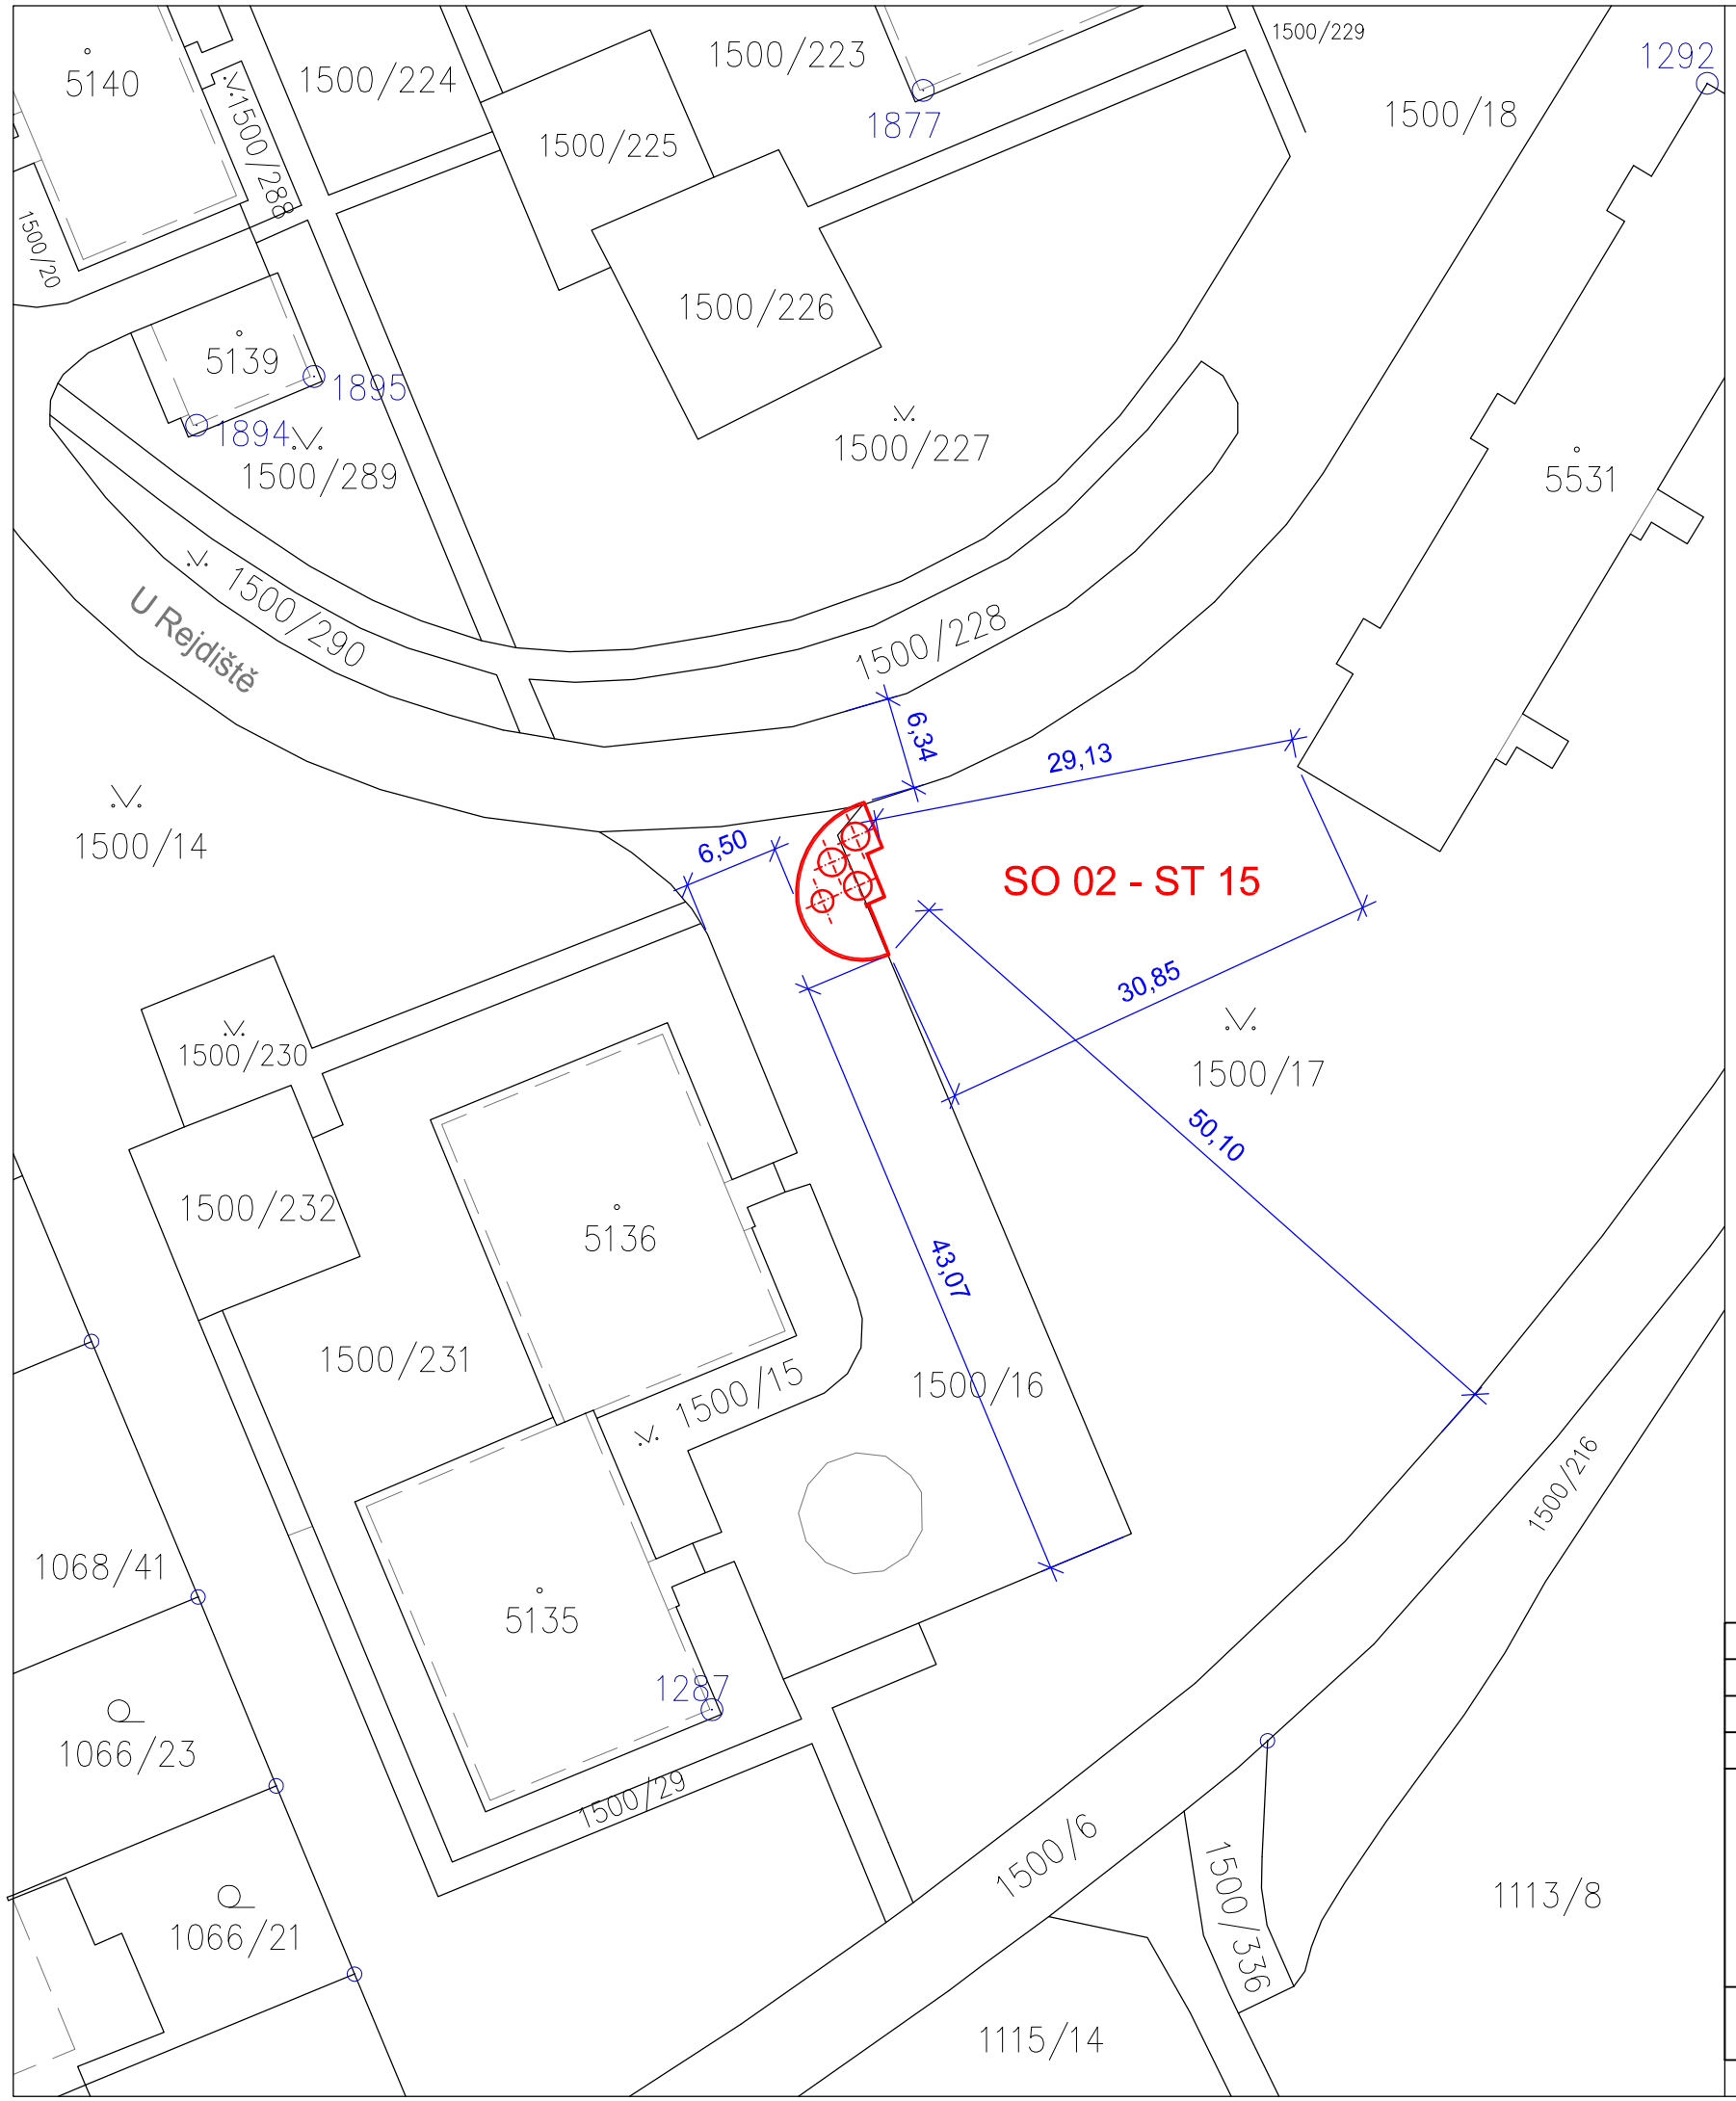

LEGENDA NAVRHOVANÝCH OBJEKTŮ

SO 02 - STANOVIŠTĚ ST 15 - U REJDIŠTĚ 2

LEGENDA

- NAVRŽENÉ OBJEKTY
- HRANICE DLE KATASTRÁLNÍ MAPY
- HRANICE DLE KATASTRÁLNÍ MAPY - SLUČKY
- HRANICE DLE KATASTRÁLNÍ MAPY - VĚCNÁ BŘEMENA

NAVRHOVAL	VYPRACOVAL	HLAVNÍ INŽENÝR	ENVIprojekt CZECH s.r.o.
ZUZANA BAJEROVÁ	ZUZANA BAJEROVÁ	ING. JIŘÍ SÝNEK	Na Požáře 144
			760 01 Zlín

INVESTOR : MĚSTO KROMĚŘÍŽ

STAVBA :

PK A PPK KONTEJNERY V MĚSTĚ KROMĚŘÍŽI

Polopodzemní kontejnery U Rejdiště

C/ SITUAČNÍ VÝKRESY

DATUM	10/2019
MĚŘÍTKO	1:500
POČET A4	2
STUPEŇ	DSS
ZAK. ČÍSLO	422/7/2019
ARCH. ČÍSLO	422/7/2019

KATASTRÁLNÍ SITUAČNÍ VÝKRES - ST 15 — C.2.2