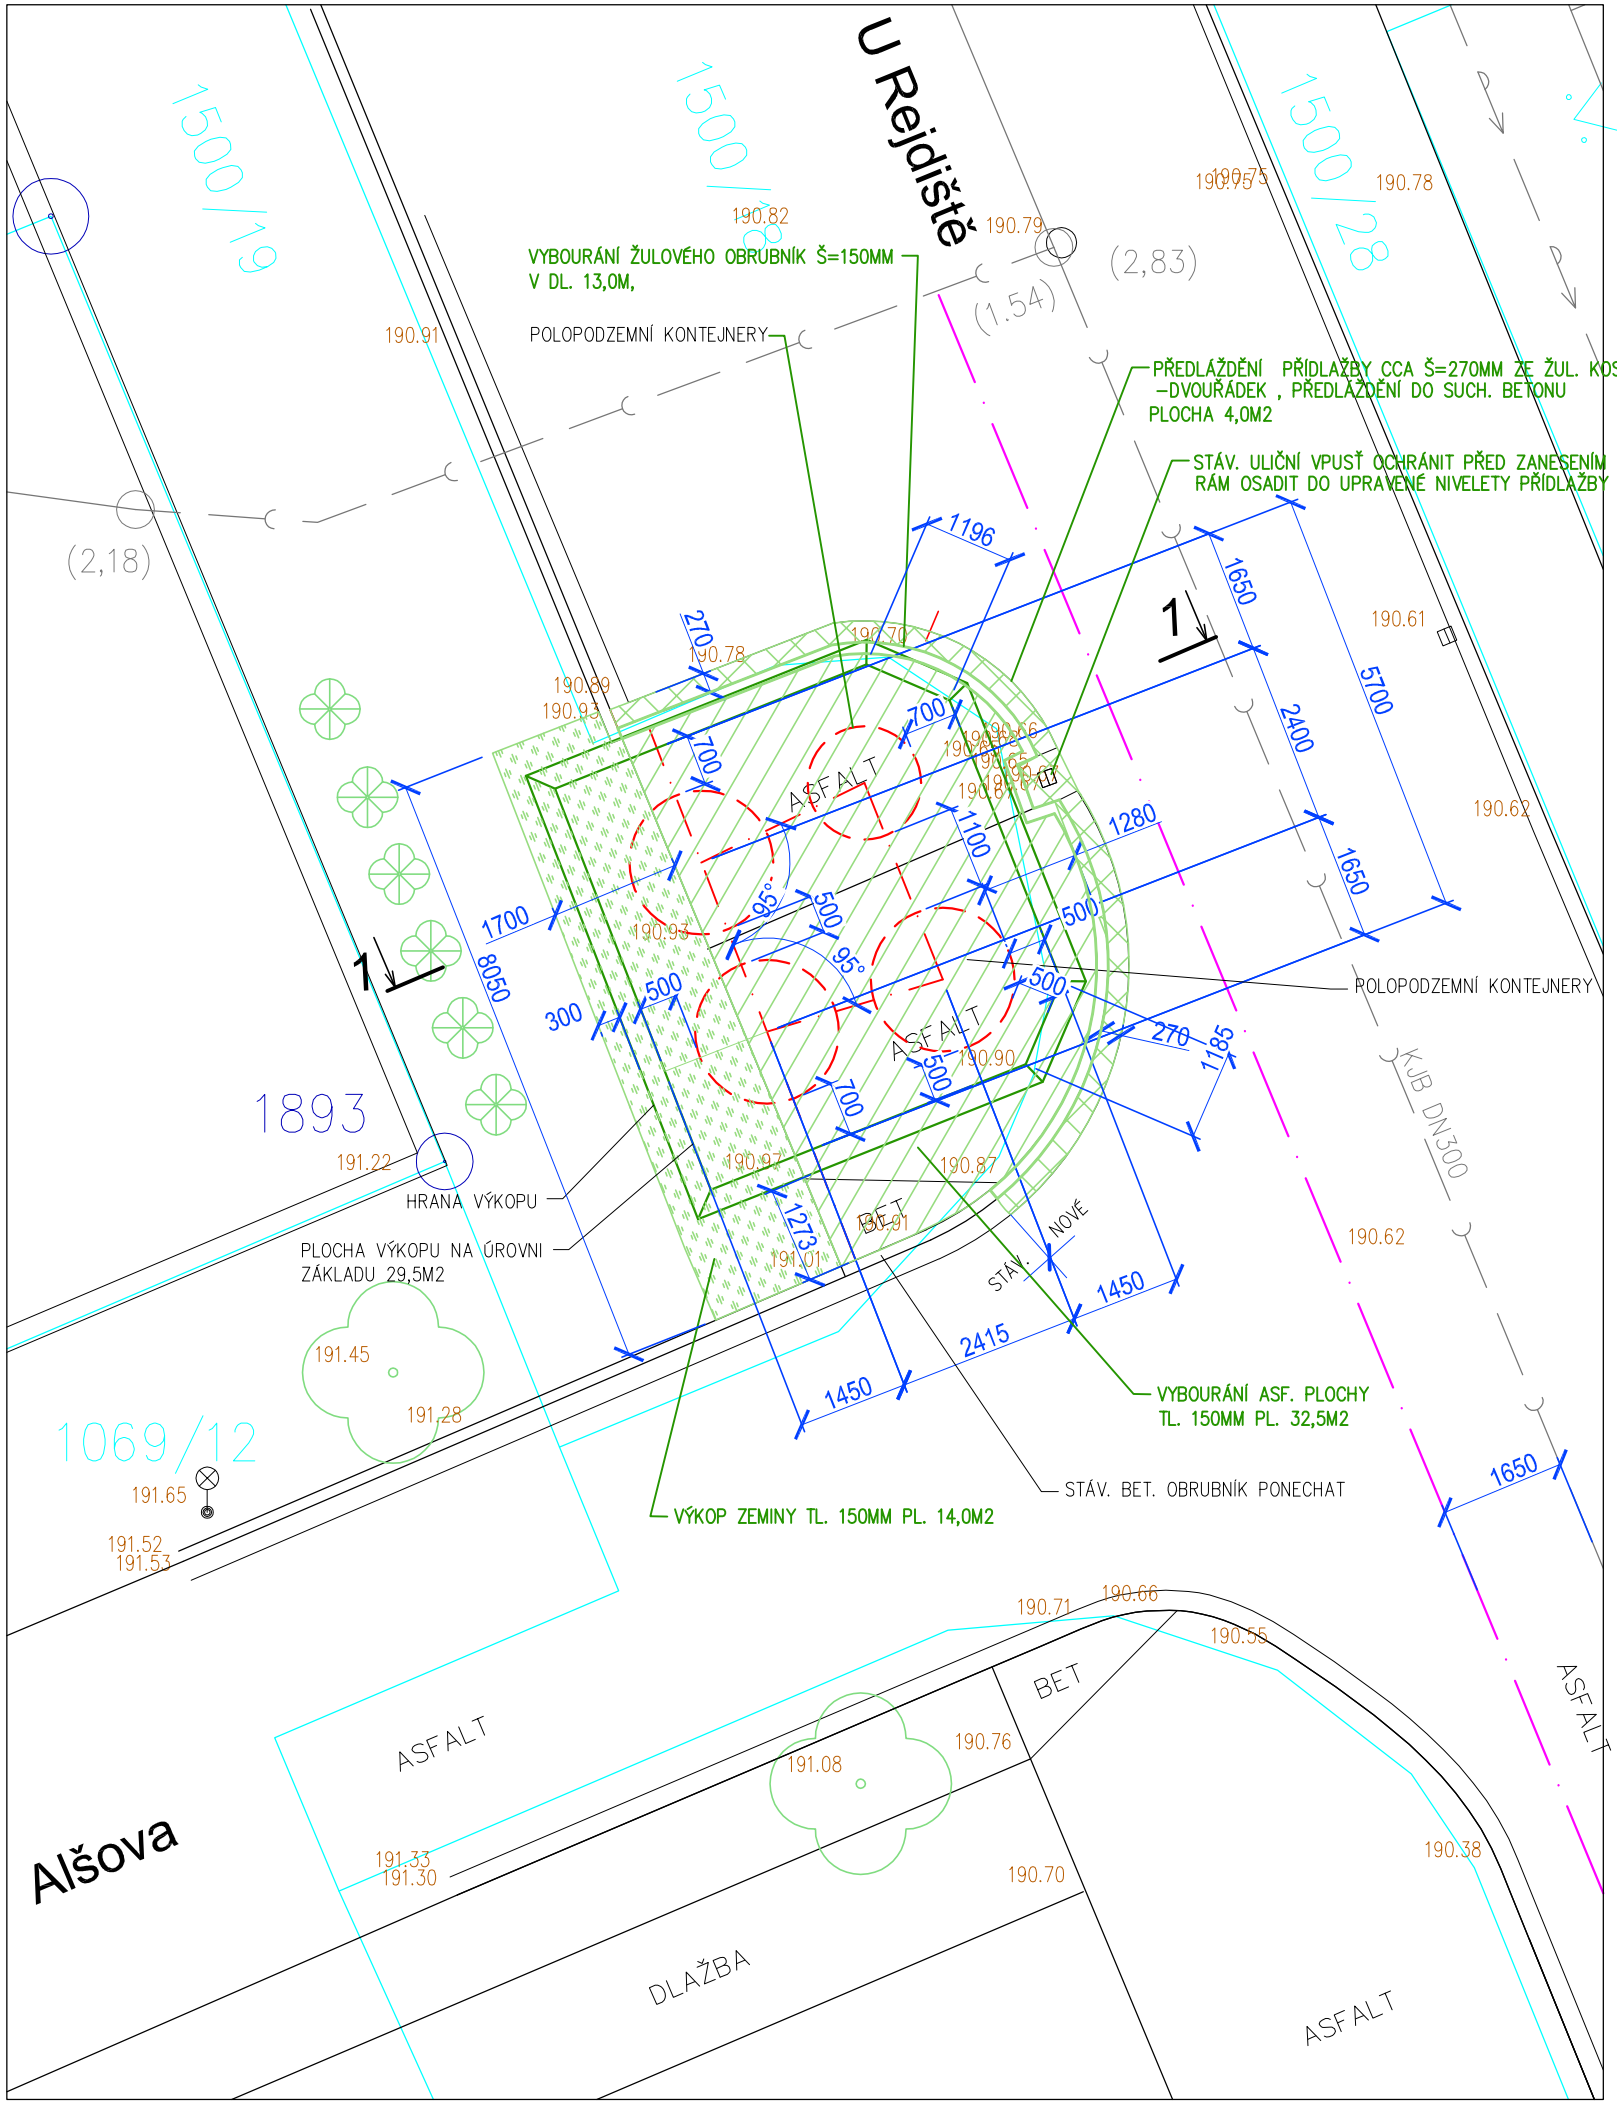

POZNÁMKA

- PŘED PROVÁDĚNÍM VÝKOPŮ NUTNO PROVĚŘIT PRŮBĚH INŽ. SÍTÍ OBNAŽENÉ SITĚ VYVĚSIT A OCHRÁNIT PŘED POŠKOZENÍM –OPATŘIT CHRÁNIČKOU PVC DN 100 POPŘ. PROVÉST PŘELOŽKU
- PŘI VÝSKYTU SPODNÍ POPŘ. POVRCHOVÉ–DEŠTOVÉ VODY NUTNO ZABEZPEČIT ČERPÁNÍ PO DOBU VÝSTAVBY
- V PŘÍP. NEZHUTNITELNÉHO PODLOŽÍ PROVÉST JEHO VÝMĚNU V TL. MIN. 300MM–NENÍ SOUČÁSTÍ PROJEKTU
- PŘI REALIZACI OCHRÁNIT STROMY PŘED POŠKOZENÍM, V PŘÍPADĚ ZASAŽENÍ KOŘENOVÉHO SYSTÉMU PROVÁDĚT VÝKOP RUČNĚ A PŘESAHUJÍCÍ KOŘENY ODŘEZAT .
- ŘEZ 1 – 1 VIZ. VÝKRES PŮDORYSU

S

±0=CCA 190,95 m n.m.(VIZ. POZNÁMKA)

NAVRHOVAL	VYPRACOVAL	HLAVNÍ INŽENÝR
ING. JIŘÍ SÝNEK	ING. JIŘÍ SÝNEK	ING. JIŘÍ SÝNEK

INVESTOR : MĚSTO KROMĚŘÍŽ

STAVBA :

PK A PPK KONTEJNERY V MĚSTĚ KROMĚŘÍŽI

Poolopoddzemní kontejnery U Rejdiště

D/ DOKUMENTACE OBJEKTŮ

SO 03–STANOVIŠTĚ ST 16 – U REJDIŠTĚ 3

BOURÁNÍ – ST 16

ENVIprojekt CZECH s.r.o.
Na Požáře 144
760 01 Zlín

DATUM	10/2019
MĚŘÍTKO	1:100
POČET A4	2
STUPEŇ	DPS
ZAK. ČÍSLO	422/7/2019
ARCH. ČÍSLO	422/7/2019
	D.5