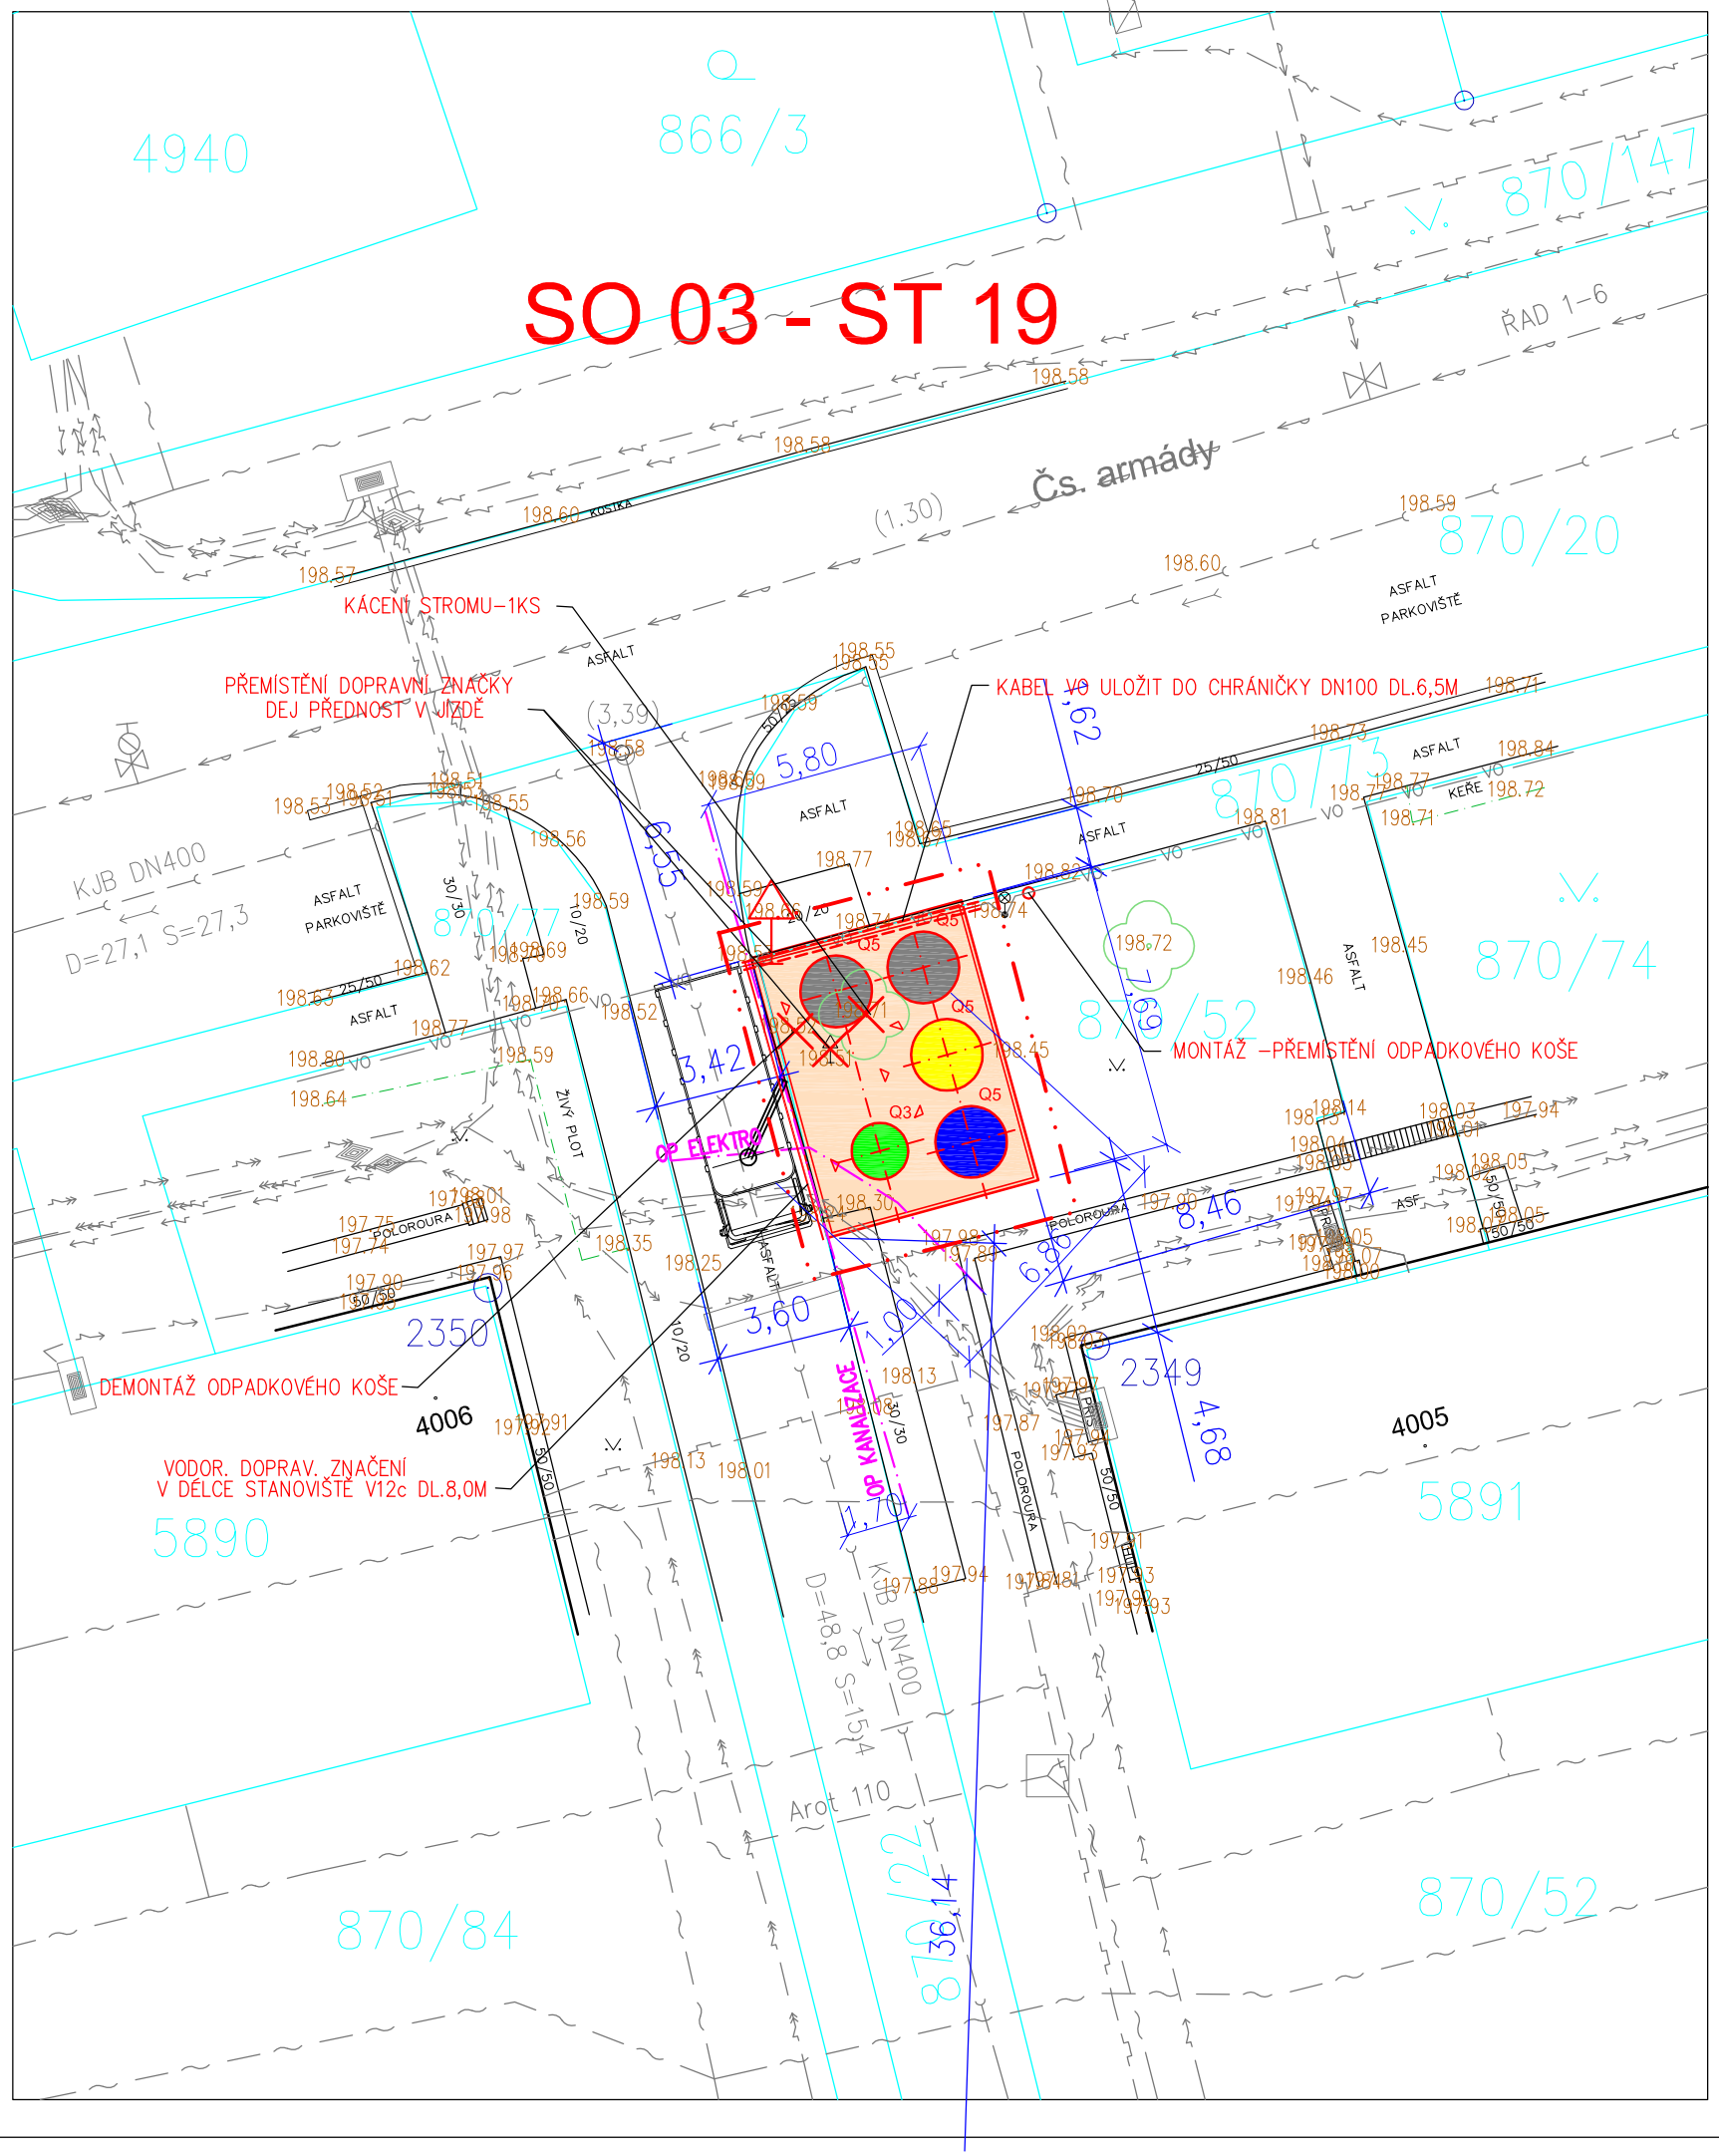

LEGENDA NAVRHOVANÝCH OBJEKTŮ

SO 01 – STANOVIŠTĚ ST 17 – 17.LISTOPADU 1
SO 02 – STANOVIŠTĚ ST 18 – 17.LISTOPADU 2
SO 03 – STANOVIŠTĚ ST 19 – ČS. ARMÁDY 1
SO 04 – STANOVIŠTĚ ST 20 – ČS. ARMÁDY 2

LEGENDA ZNAČEK A PLOCH

- STÁVAJÍCÍ OBJEKTY
- NAVRŽENÉ OBJEKTY
- ZATRAVNĚNÉ PLOCHY
- ZÁMKOVÁ DLAŽBA
- SLOUP VO
- ZELEŇ – STROM
- SMĚSNÝ KOMUNÁLNÍ ODPAD (SKO)
- BIOLOGICKY ROZLOŽITELNÝ KOMUNÁLNÍ ODPAD (BRKO-BIO)
- PLAST, NÁPOJOVÉ KARTONY
- PAPÍR
- SKLO
- KÁCENÍ, BOURÁNÍ

STÁVAJÍCÍ INŽENÝRSKÉ SÍTĚ

- SDĚLOVACÍ VEDENÍ – PODZEMNÍ
- SILOVÉ VEDENÍ NN – PODZEMNÍ
- SILOVÉ VEDENÍ VN – PODZEMNÍ
- KANALIZACE – PODZEMNÍ
- PLYNOVOD – PODZEMNÍ
- VODOVOD PITNÝ – PODZEMNÍ
- VEŘEJNÉ OSVĚTLENÍ

LEGENDA ČAR

- PLOT DRÁTĚNÝ
- OCHRANNÉ PÁSMO NADZEMNÍ
- OCHRANNÉ PÁSMO SÍTÍ
- HRANICE DLE KATASTRÁLNÍ MAPY
- HRANICE DLE KATASTRÁLNÍ MAPY – SLUČKY
- HRANICE DLE KATASTRÁLNÍ MAPY – VĚCNÁ BŘEMENA
- HRANICE STAVENIŠTĚ

POZNÁMKA

– NUTNOST KÁCENÍ VZROSTLÉ ZELENĚ–STROMŮ NEZASAŽENÉ PŘÍMO VÝKOPEM POSOUDIT S OHLEDEM NA NARUŠENÍ KOŘEN. SYSTÉMU

– POLOHA PODZEMNÍCH VEDENÍ A ZAŘÍZENÍ BYLA ZAKRESLENA PODLE JEJICH EVIDENCE ZE SYSTÉMU GIS KROMĚŘÍŽ.

– POLOHU PODZEMNÍCH VEDENÍ NELZE VYTYČOVAT ODMĚŘENÍM VZDÁLENOSTÍ NA VÝKRESE.
PŘESNÉ VYZNAČENÍ VŠECH PODZEMNÍCH VEDENÍNA POVRCHU ZAJISTÍ INVESTOR PŘED ZAHÁJENÍM STAVBY.

– VÝŠKOVÉ OSAZENÍ VČ. SPÁDU NOVÉ ZPEVNĚNÉ PLOCHY PLYNULE NAPOJIT NA OKOLNÍ PLOCHY POPŘ. KONSTRUKCE (STÁVAJÍCÍ OBRUBNÍK) – DEFINOVANÁ +0 JE ORIENTAČNÍ

S

±0=CCA 198,55 m n.m.(VIZ. POZNÁMKA)

REV 1	ZAPRACOVÁNÍ PŘIPOMÍNEK SU		ING. SÝNEK	08/2020
NAVRHOVAL	VYPRACOVAL	HLAVNÍ INŽENÝR	**ENVIprojekt CZECH s.r.o.** Na Požáře 144 760 01 Zlín	
ING. JIŘÍ SÝNEK	ZUZANA BAJEROVÁ	ING. JIŘÍ SÝNEK		
INVESTOR : MĚSTO KROMĚŘÍŽ				
STAVBA : **PK A PPK KONTEJNERY V MĚSTĚ KROMĚŘÍŽI** Poolopoddzemní kontejnery Čs.armády a 17.listopadu C/ SITUAČNÍ VÝKRESY			DATUM	10/2019
			MĚŘÍTKO	1:200
			POČET A4	2
			STUPEŇ	DSS
			ZAK. ČÍSLO	422/8/2019
			ARCH. ČÍSLO	422/8/2019
KOORDINAČNÍ SITUAČNÍ VÝKRES – ST 19				C.3.3