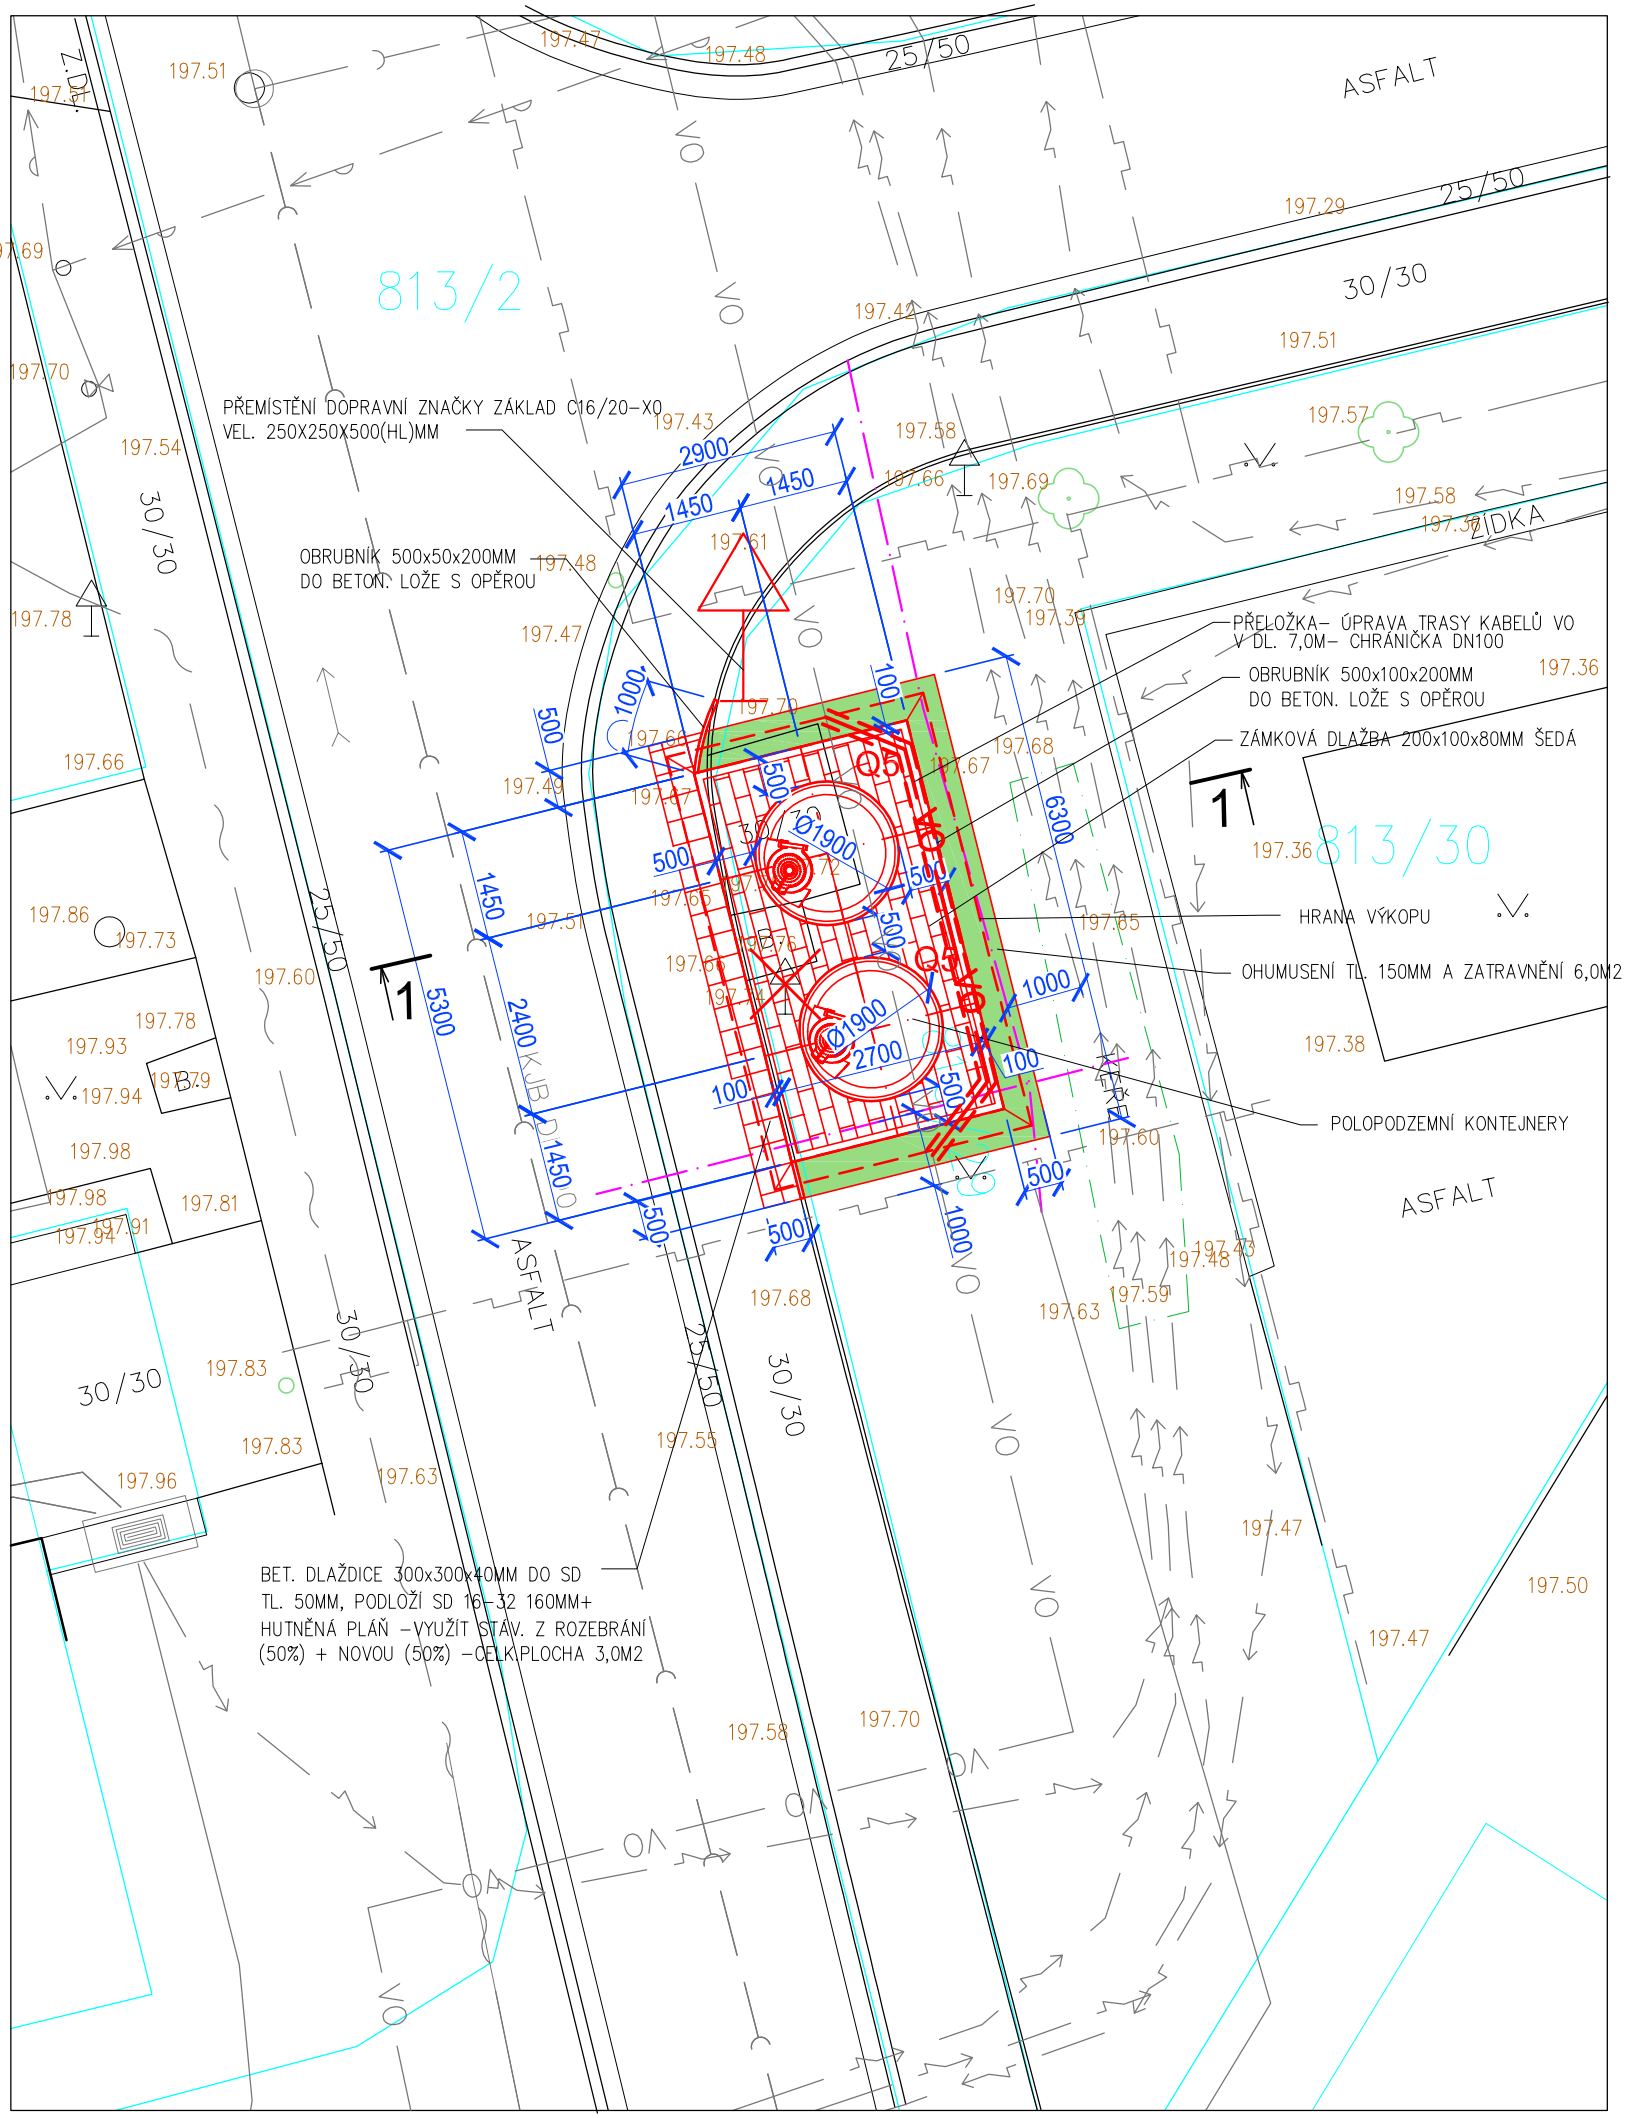

ŘEZ 1-1 M 1:100

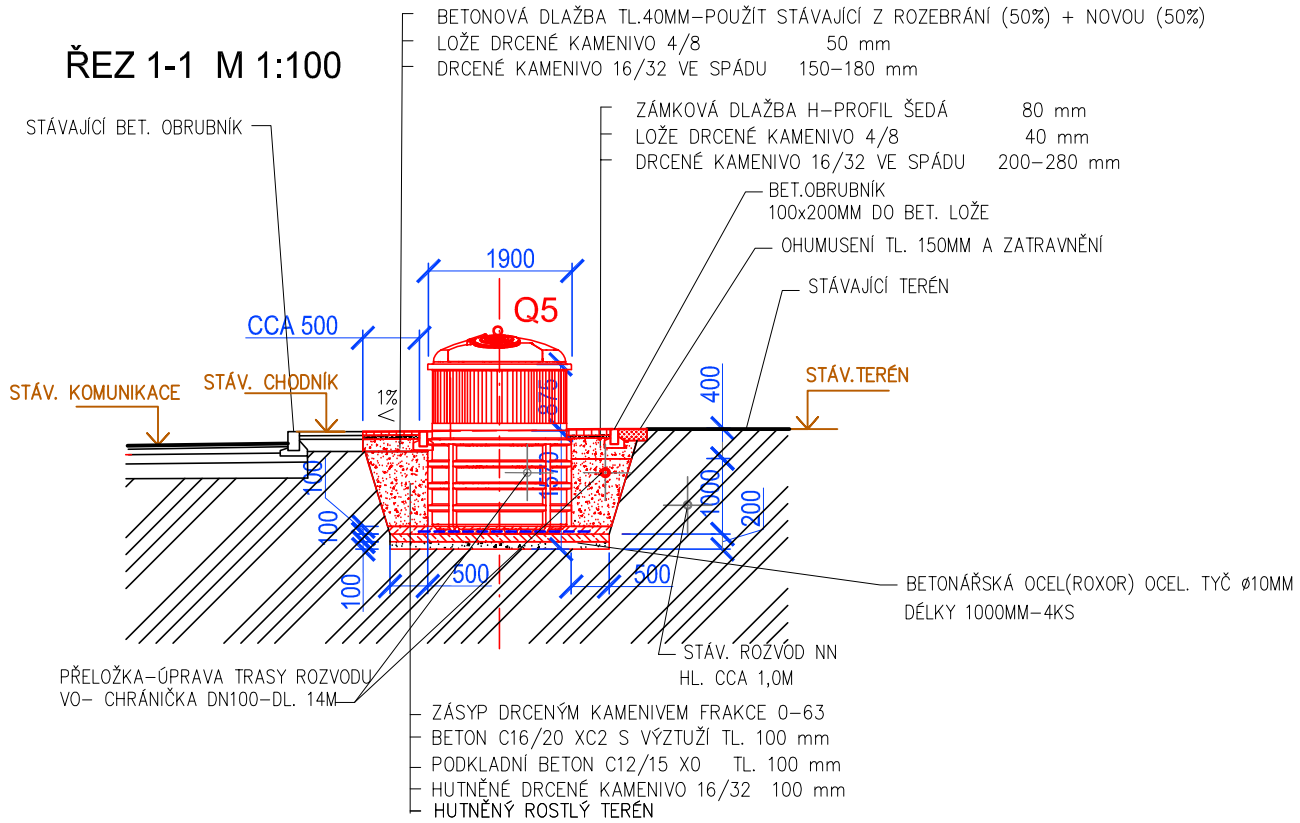

VÝPIS PREFABRIKÁTŮ

- Q5-KONTEJNER OBJEMU 5M3 - 2KS
- BET.OCEL(ROXOR)- TYČ ø10MM-DL. 1000MM, POČET 8KS-HMOT. 6KG
- CHODNÍKOVÝ VIBROLISOVANÝ OBRUBNÍK 200x100MM-16,0 BM
- CHODNÍKOVÝ VIBROLISOVANÝ OBRUBNÍK 200x50MM-1,5 BM
- ZÁMKOVÁ DLAŽBA 200x100x80MM ŠEDÁ 8,0M2
- BETONOVÁ DLAŽBA 300x300x40MM ŠEDÁ 1,5M2 NOVÁ, 1,5M2 Z ROZEBRÁNÍ STÁVAJÍCÍ

POZNÁMKA

- PŘED PROVÁDĚNÍM VÝKOPŮ NUTNO PROVĚŘIT PRŮBĚH INŽ. SÍTÍ
- PŘI VÝSKYTU SPODNÍ VODY NUTNO ZABEZPEČIT ČERPÁNÍ PO DOBU VÝSTAVBY A DLE NÁVRHU PROJEKTANTA ZVĚTŠIT OBETONOVÁNÍ SPODNÍ ČÁSTI KONTEJNERU (DNA)
- V PŘÍPADĚ NEZHUTNITELNÉHO PODLOŽÍ PROVÉST JEHO VÝMĚNU V TL. MIN. 300MM-NENÍ SOUČÁSTÍ PROJEKTU
- VÝŠKOVÉ OSAZENÍ VČ. SPÁDU NOVÉ ZPEVNĚNÉ PLOCHY PLYNULE NAPOJIT NA OKOLNÍ PLOCHY POPŘ. KONSTRUKCE (STÁVAJÍCÍ OBRUBNÍK) - DEFINOVANÁ +0 JE ORIENTAČNÍ

S

±0=CCA 197,65 m n.m.(VIZ. POZNÁMKA)

REV 1	ZAPRACOVÁNÍ PŘIPOMÍNEK SU		ING. SÝNEK	08/2020
NAVRHOVAL	VYPRACOVAL	HLAVNÍ INŽENÝR	ENVIprojekt CZECH s.r.o. Na Požáře 144 760 01 Zlín	
ING. JIŘÍ SÝNEK	ING. JIŘÍ SÝNEK	ING. JIŘÍ SÝNEK		
INVESTOR : MĚSTO KROMĚŘÍŽ				
STAVBA : PK A PPK KONTEJNERY V MĚSTĚ KROMĚŘÍŽI Polopodzemní kontejnery Francouzská, Rumunská, Nitranská D/ DOKUMENTACE OBJEKTŮ SO 03-STANOVIŠTĚ ST 23 - FRANCOUZSKÁ 3			DATUM	10/2019
			MĚŘÍTKO	1:100
			POČET A4	2
			STUPEŇ	DPS
			ZAK. ČÍSLO	422/9/2019
			ARCH. ČÍSLO	422/9/2019
PŮDORYS, ŘEZ - ST 23				D.6